




woningtype A+  
 bwnr 4.04 (1e verdieping)  
 bwnr 4.12 (3e verdieping)  
 bwnr 4.20 (5e verdieping)

### Renvooi

	buitengevel: beton- isolatie- spouw- metselwerk	mik	meterkast
	buitengevel: houtskeletwand- spouw- metselwerk	cv	cv-combiketel
	bouwmuur	cai	mechanische ventilatie
	lichte scheidingswand	wm	centrale antenne inrichting
	hwa	wd	plaatsingsruimte wasmachine
	hoogtelijnen 1500+vl/2600+vl	vv	verdelers vloerverwarming
	lufel / bovengelegen gebouw	vr	ventilatiestrooster (in gevel en/of dak)
		zw	zonwering
		alu	aluminium kozijnen (overige hout)
			beweegrichting zonwering
			beweegrichting vouw/schuifpui
	enkeelpolige schakelaar lichtpunt		wandcontactdoos, enkelvoudig
	serie schakelaar lichtpunt		wandcontactdoos, enkelvoudig, waterdicht
	wissel schakelaar lichtpunt		wandcontactdoos, tweevoudig
	schakelaar zonwering, op en neer		centraal aardpunt
	centraaldoos met lichtpunt		aarding
	centraaldoos met lichtpunt, in wand		aardmat
	armatuur op wand, nood		aansluitpunt, bedraad
	rookmelder		aansluitpunt data, niet bedraad
	intercom/videofoon		leiding zonwering
	druknop		verdeelinrichting
	grondspot		isra punt
	opbouwspot buitengevel, algemene verlichting		
	draingoot		vloerverwarming
	mechanische ventilatie box		elektrische radiator
	verdelers-verzamelaar		mv-ventiel
	CV ketel		mv-ventiel, in wand
	thermostaat		
	douche- / badmengkraan		

Aandachtspunten:  
 -opgegeven maten, met name de maten onder de schuine daken, zijn circa maten.  
 -maten zijn genomen op 1500+ vloerpeil.  
 -opstelling keuken: zie keukentekening Bruynzeel.

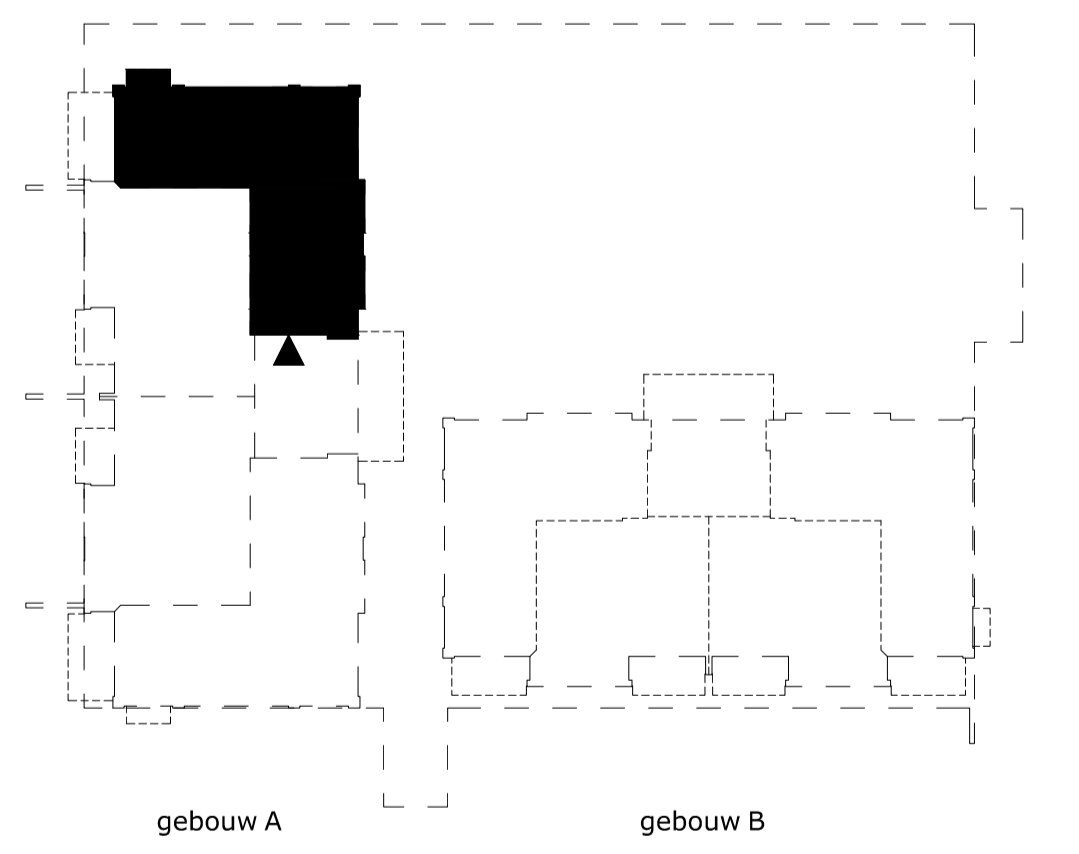

**Van Manen**

**DURA VERMEER**  
 Waarmaken van ambities

project  
**Nieuwbouw appartementen**  
 Havengebied Noord te Oegstgeest

omschrijving  
**Plattegrond bouwnummer 4.04 / 4.12 / 4.20**

opdrachtgever BPD	schaal 1:50	gewijzigd 29-06-2018	projectnummer <b>5426_00</b>
formaat A1	status KAO-tekening		tekeningnummer <b>00N2104</b>
getekend fvk	datum 14-06-2018		