



Bouwnummer 214  
Type B

Begane grond

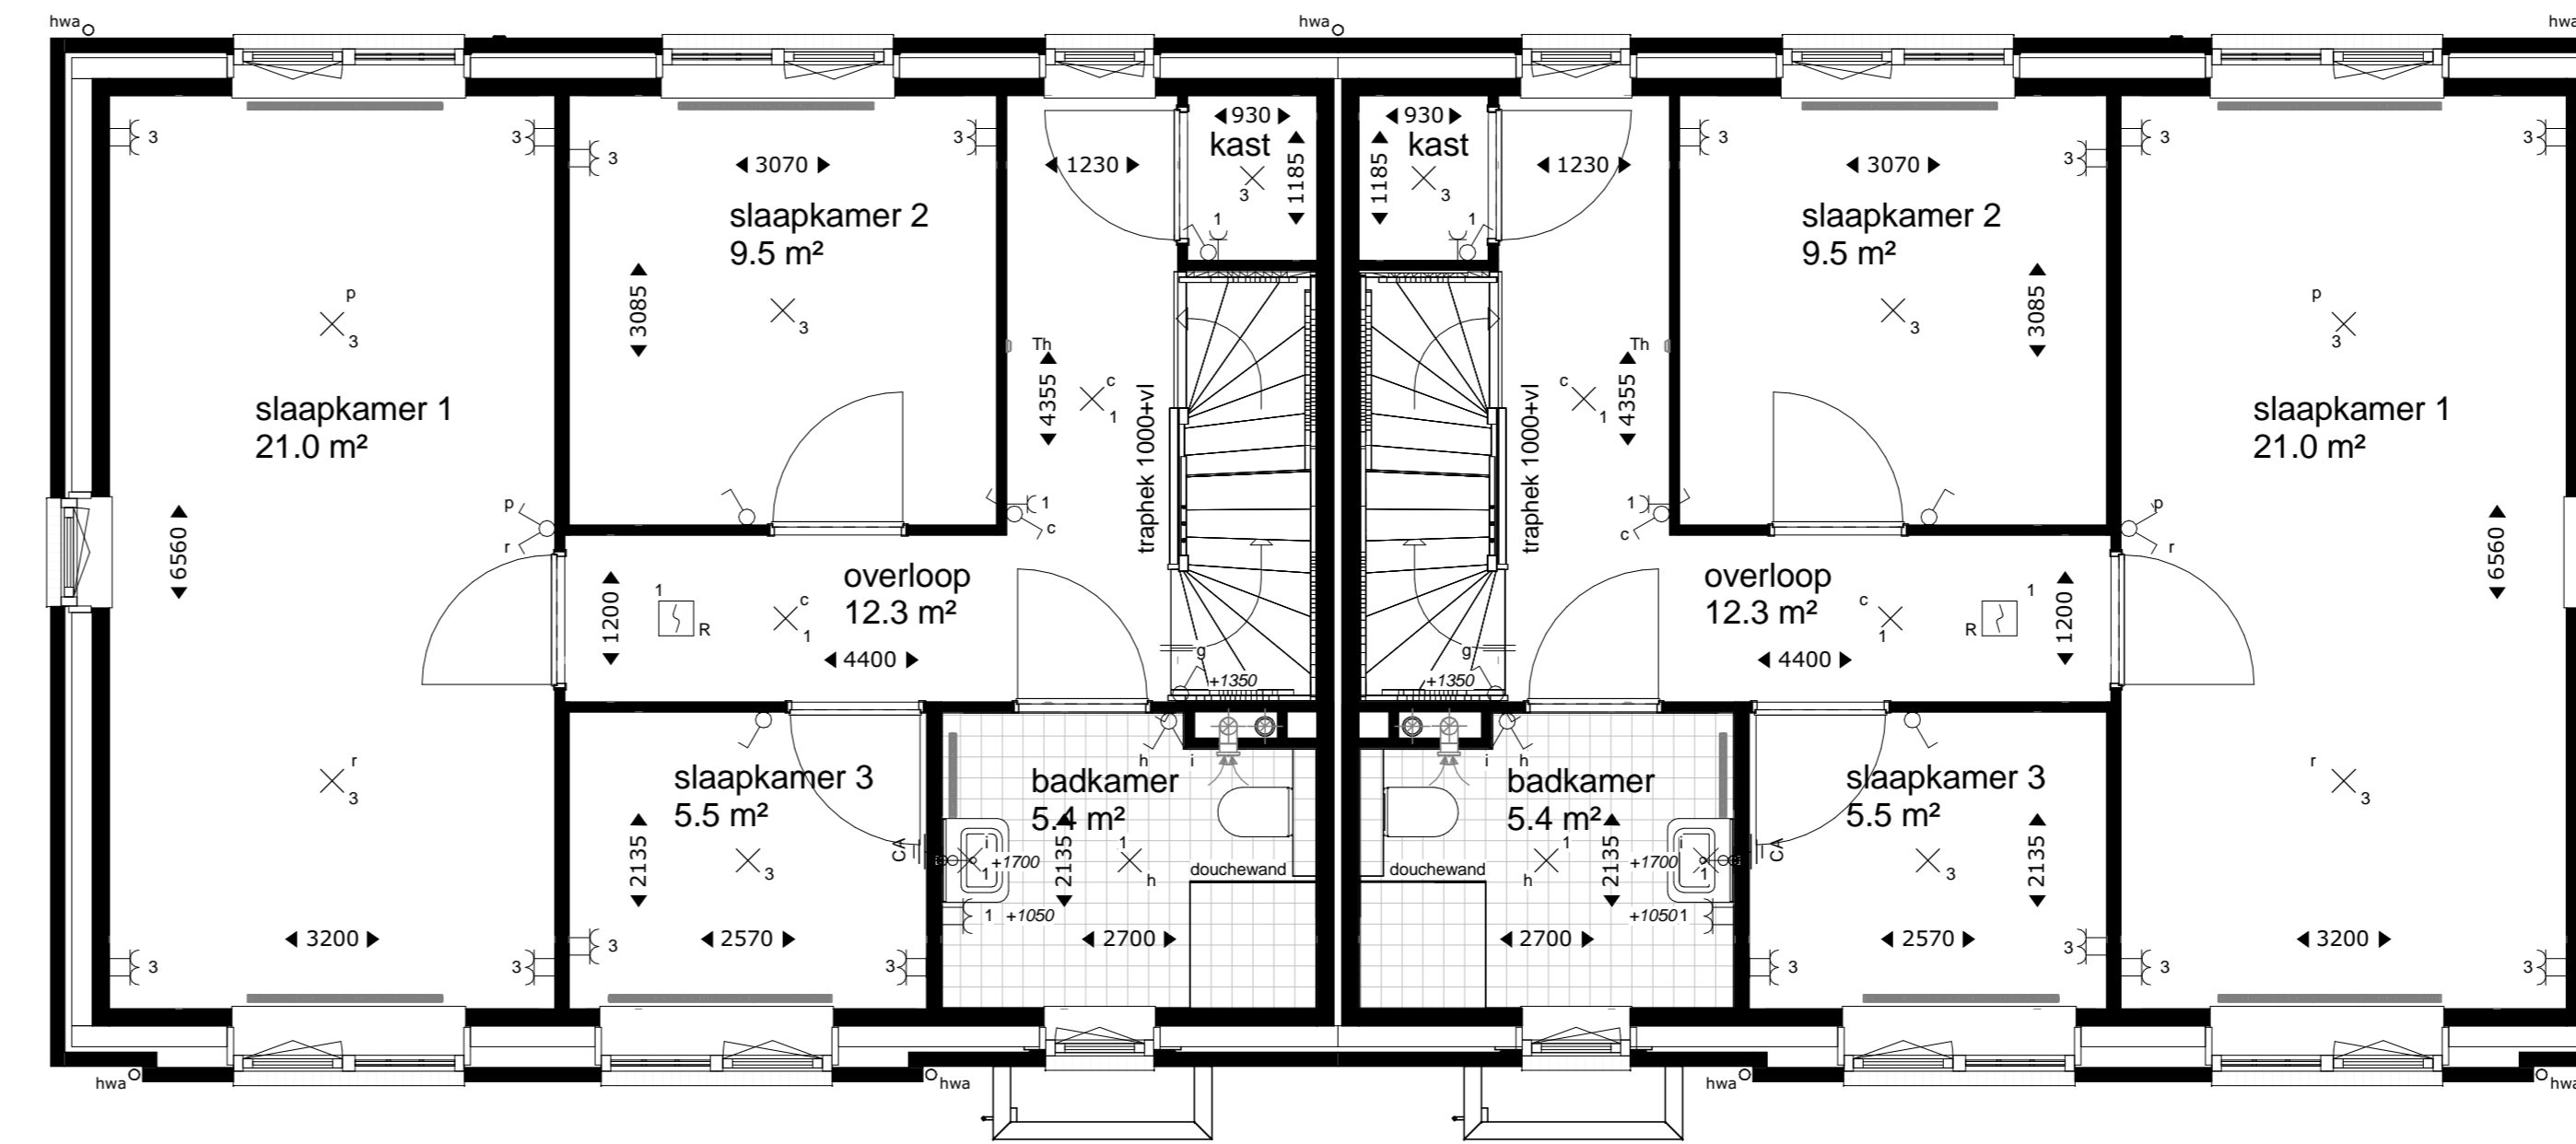


Bouwnummer 214  
Type B

1e Verdieping

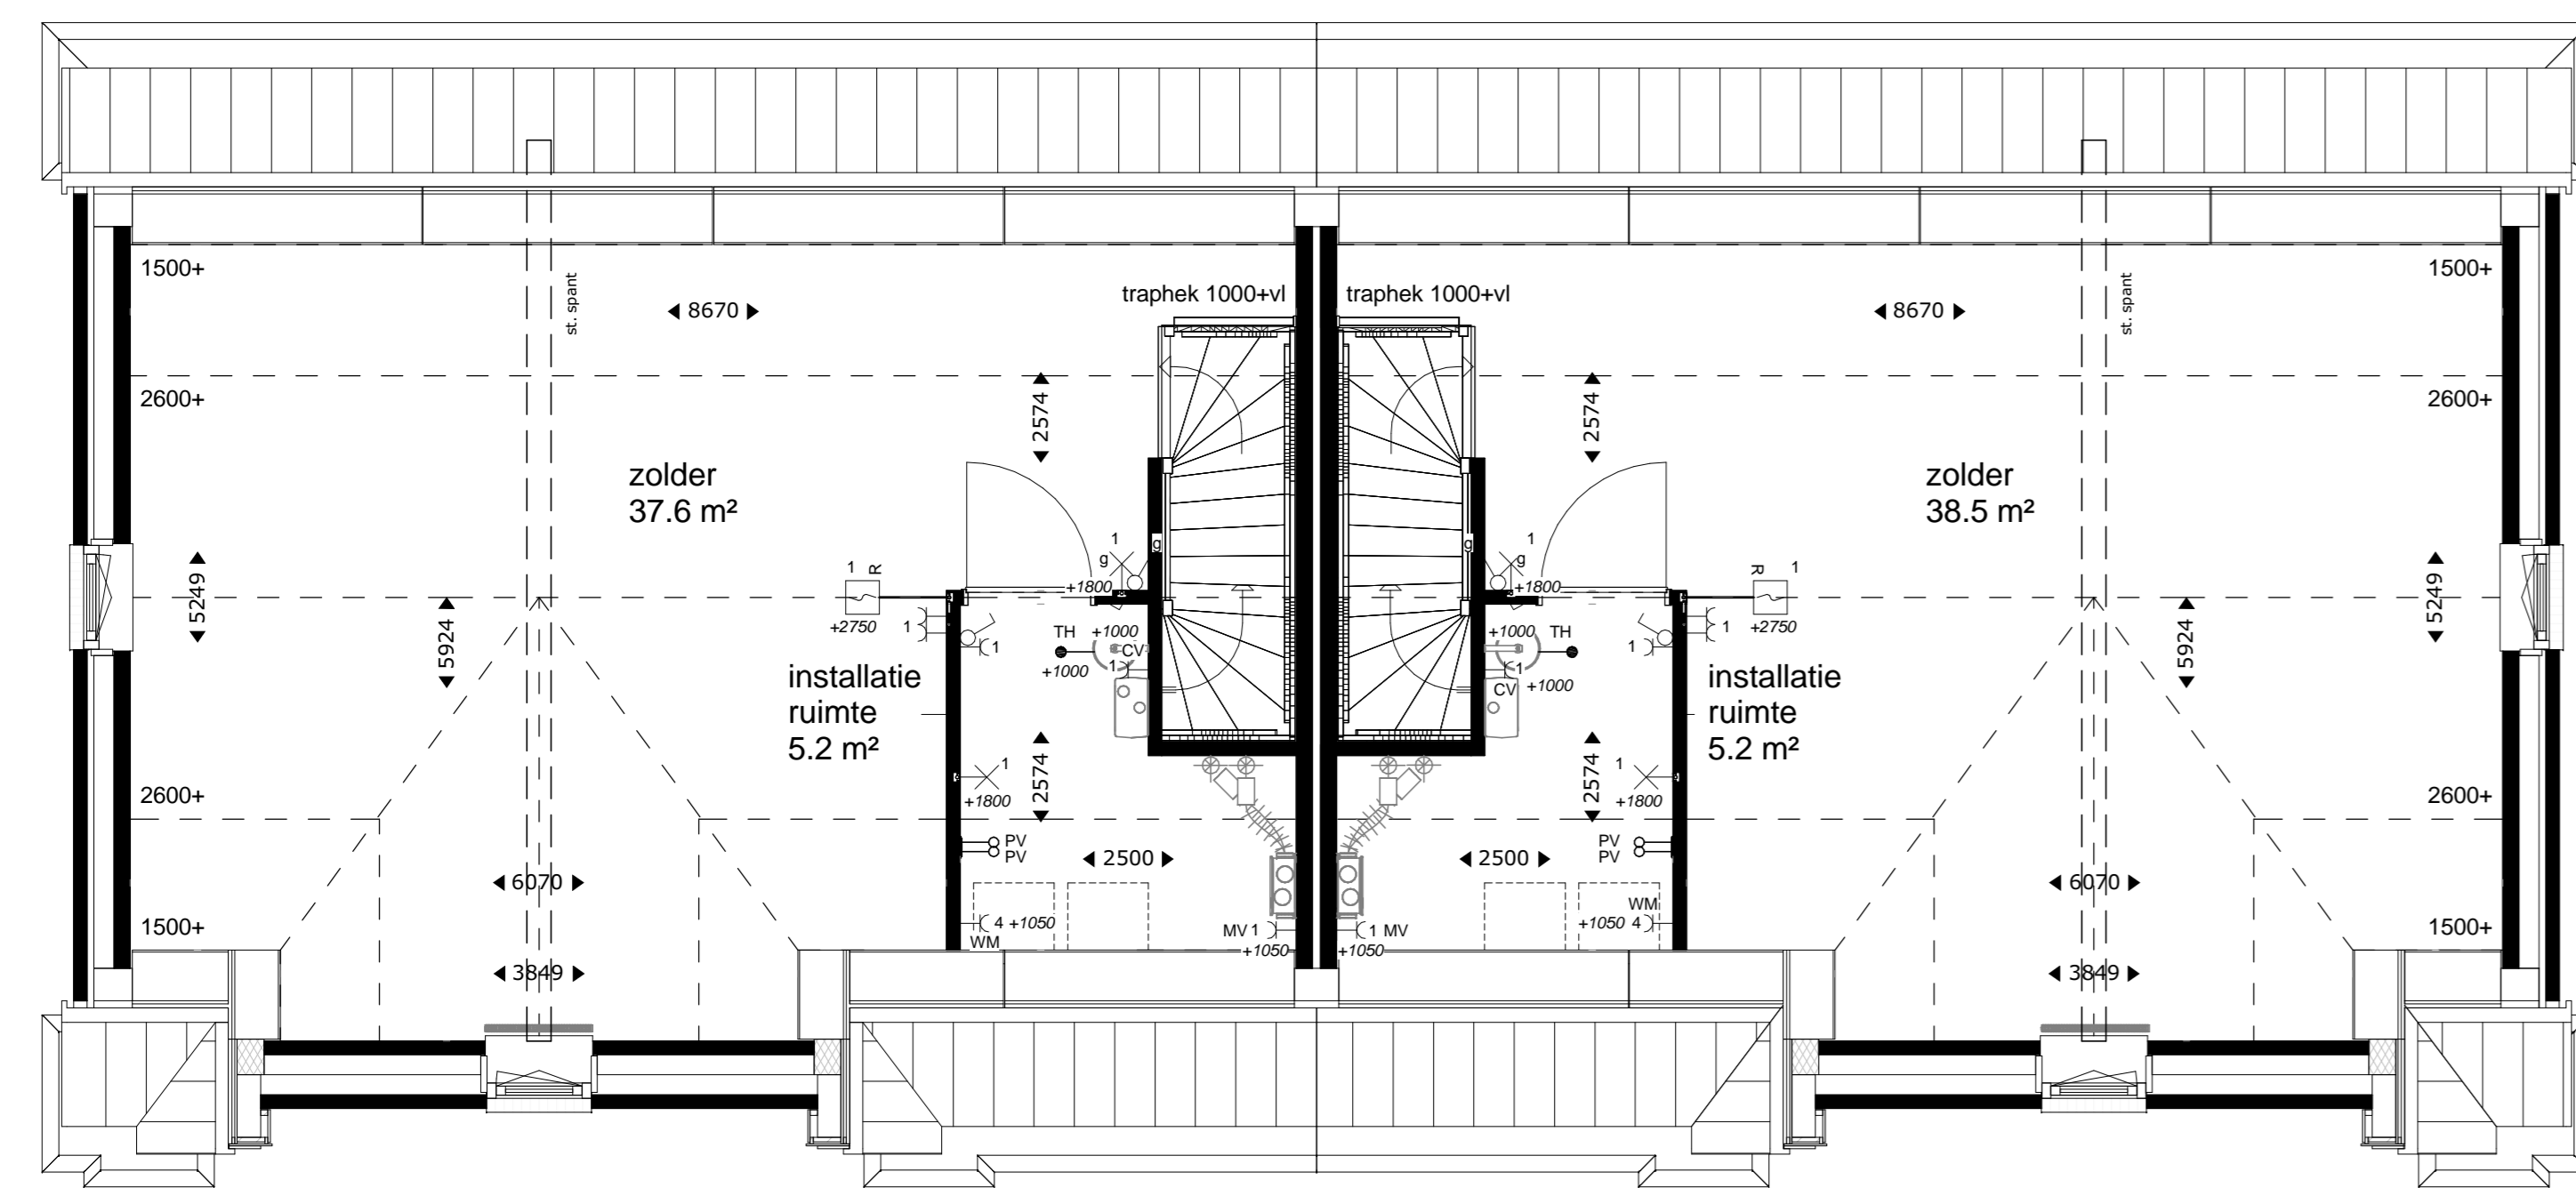

Bouwnummer 214  
Type B

2e Verdieping

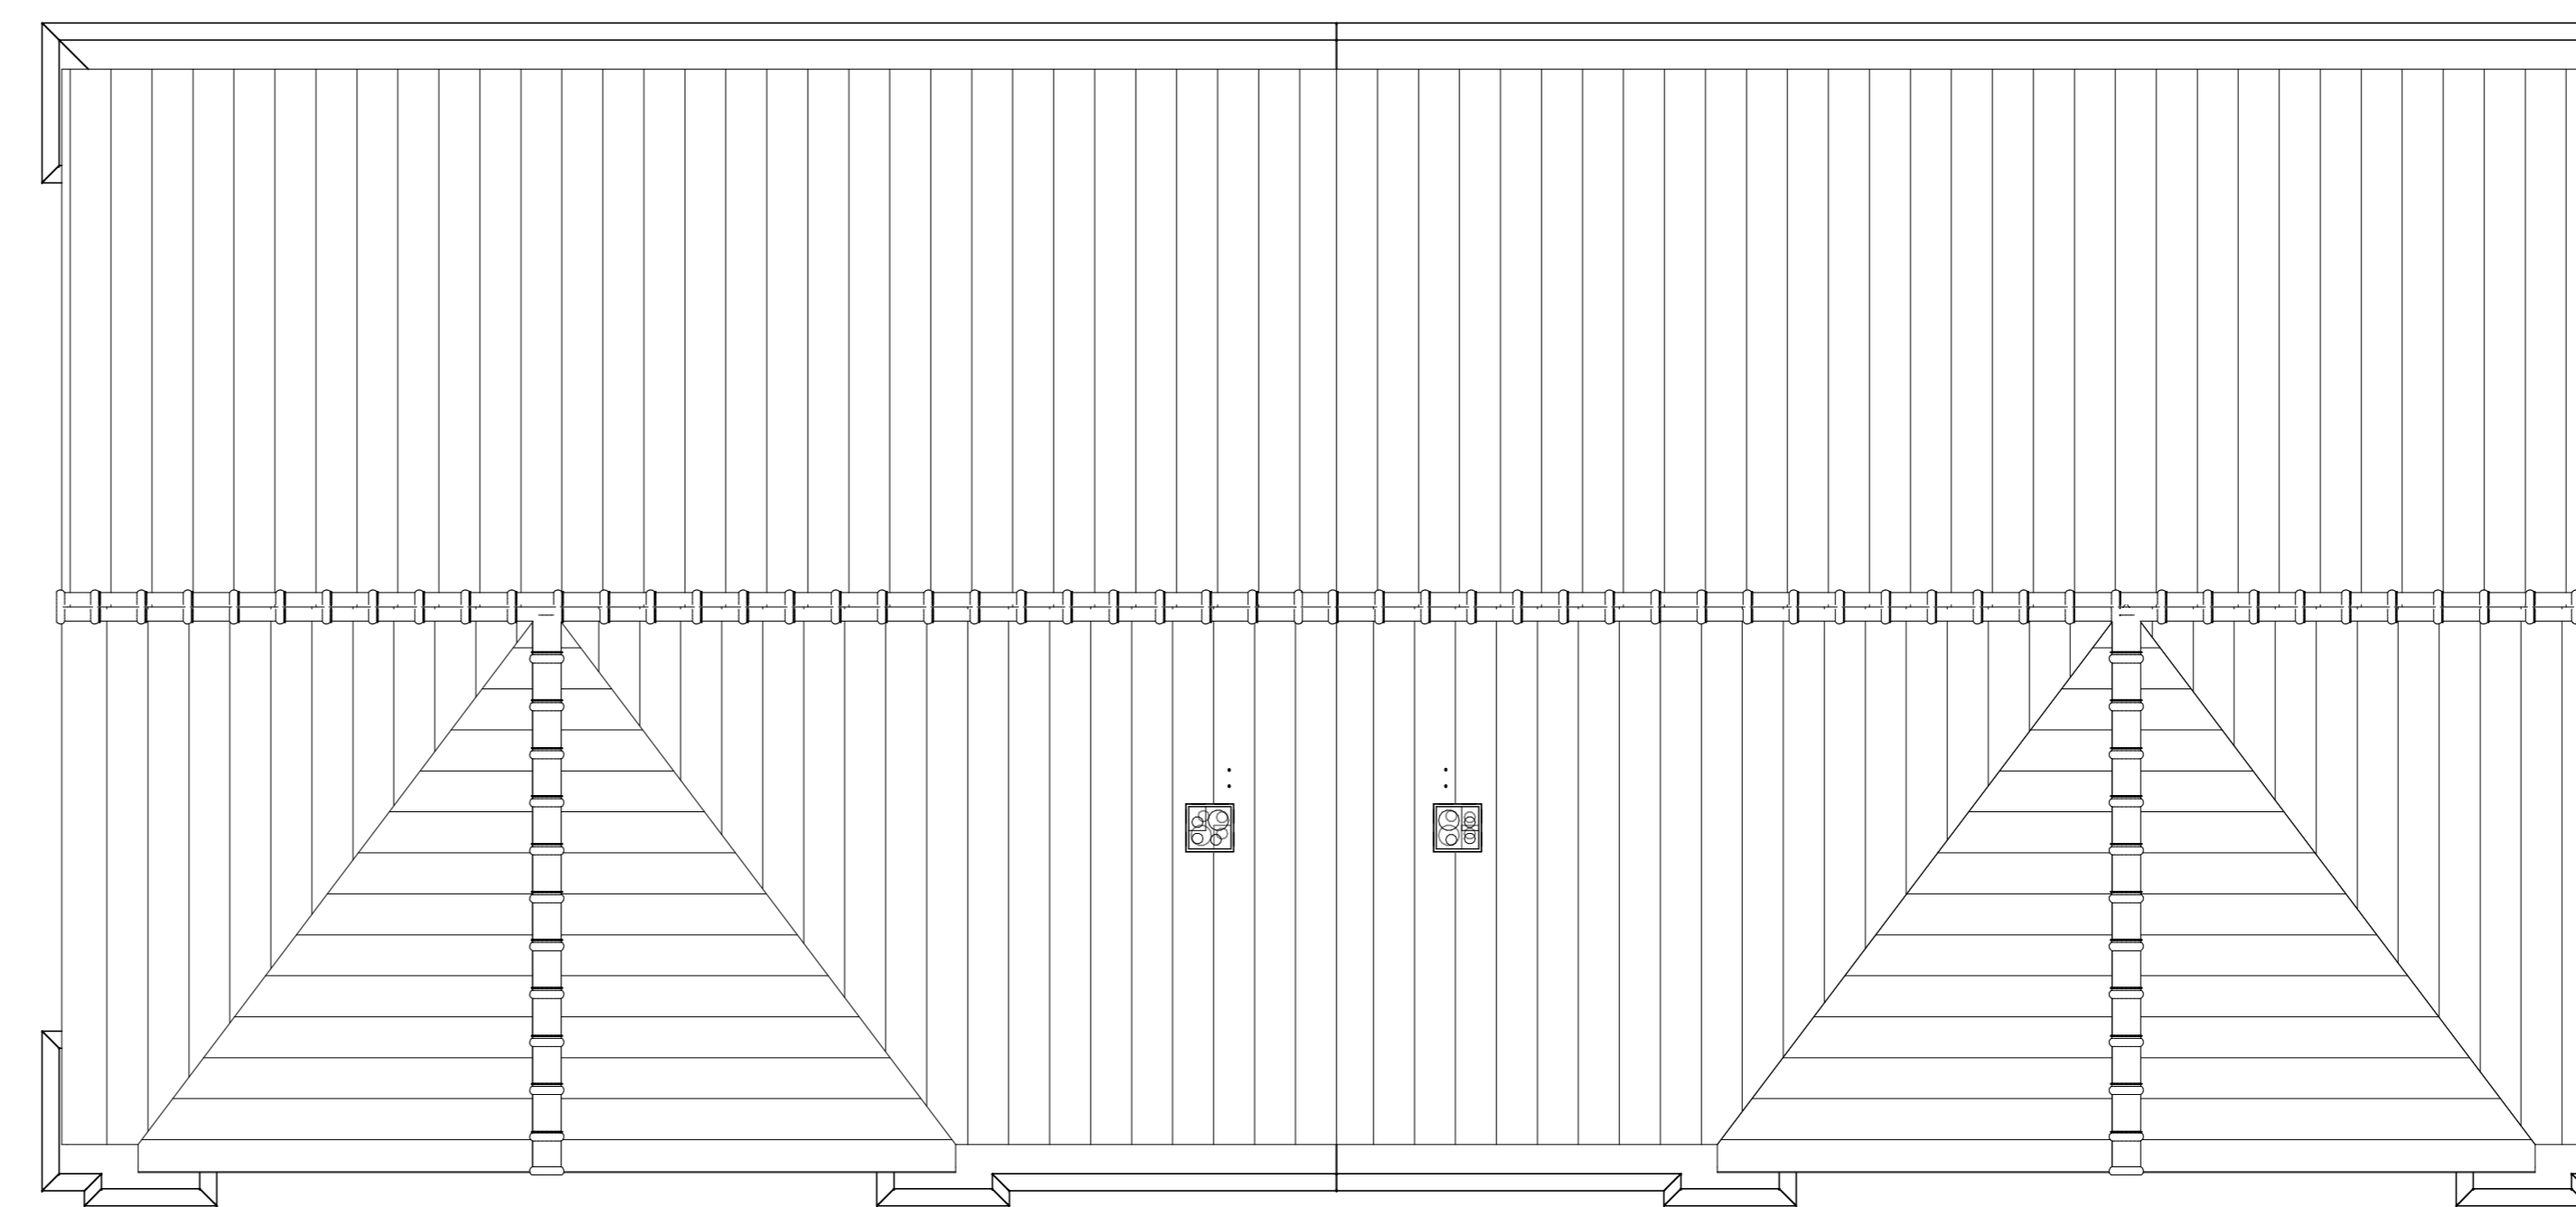

Bouwnummer 214  
Type B

Dakplattegrond

Renvooi	
	buikroep: beton, isolatie, opbouw, metselwerk (vloerbeton, vloerbeton en vloerbeton)
	bovenmuur
	lichte scheidingwand 70/100/125mm
	tegelwerk
	hennelwaterhoof
	verlister/rooster/suikast
	radiator
	voerverwarming
	meterkast
	mechanische ventilatie box, 1500 x mm
	CV installatie
	expansievat
	MV afsluippunt (plafond/wand)
	lichtregeletoede (om daglicht)
	verlister vloerverwarming
	buitenkraan
	30min. brandwerend
	kruidluk

Installaties			
	enkele schakelaar lichtpunt		loze leiding behoud
	veerschakelaar lichtpunt		loze leiding
	veerschakelaar lichtpunt		loze leiding voorbereiding PV cellen
	plafondlichtpunt		whet
	wandlichtpunt (buitentlichtpunt weersdicht)		bedrukker
	buiterschakelaar		bedrade leiding t/m wandring
	enkele wandcontactdoos met randleide		groepnummer
	dubbele wandcontactdoos met randleide		schakelster
	rookmelder (onderling gekoppeld)		

KK	opstelpaas kozelkast	CAI	centrale antenne koppeling
AFZ	opstelpaas afsluipkap	LL	loze leiding
VW	opstelpaas vloerverwarming	CV	centrale verwarming
BO	opstelpaas boiler	TH	thermostaat
MM	opstelpaas wasmachine	MV	mechanische ventilatie
WD	opstelpaas wandring	rad	radiator
Fo	opstelpaas forum		

**DURAVENMEER**  
Nieuw Rijnzicht in Oegstgeest  
2 onder 1 kapwoningen (BLOK 03)

KAO-tekening  
Plattegronden

schaal 1:50

**architectenbureau VAN MANEN**  
Afdeling 0 Postbus 54  
2202 AM Noordwijk  
Telfoon (071) 161 72 00  
Telfoon (071) 162 66 03  
www.van-manen.net

**5222\_20**  
**03-N2100**  
12-07-2016

