



Renvooi			
	buitengevel	th	thermostaat
	bodem- isolatie- spouw- metselwerk	mv	mechanische ventilatie
	buitengevel- houtskietwand- spouw- metselwerk	ca	centrale antenne inrichting
	buitengevel- metselwerk	ll	loze leiding
	bouwmuur	pv	photo-voltische installatie (zonnepanelen)
	lichte scheidingswand	w/m	plaatsingsruimte wasmachine
	hwa	wd	plaatsingsruimte wasdroger
	hoogtelijnen 1500+vl/2600+vl	vr	ventilatie-rooster (in gevel en/of dak)
	luffel / bovengeligend gebouw	zw	zonwering
		RF	draadloze bedieningschakelaar mv

Abnootspunten:  
 - opgegeven maten, met name de maten onder de schuine daken, zijn circa maten.  
 - maten zijn genomen op 1500+ vloerpeil.  
 - opstelling keuken- en keukentekening: Bruynzeel


	enkeelpolige schakelaar lichtpunt		enkeelvoudige wandcontactdoos
	serie schakelaar lichtpunt		tweevoudige wandcontactdoos
	wissel schakelaar lichtpunt		loze leiding bedraad
	plafondlichtpunt		loze leiding niet bedraad
	wandlichtpunt		enkeelvoudig datapunt
	wandlichtpunt met randaarde		rookmelder
	rookmelder		vloerverwarming
	draingoot		mengkraan
	mechanische ventilatie box		buitenkraan
	booster		dakdoorvoer
	elektrische radiator		close-in boiler
	CV ketel		mv-ventiel
	expansievat		druverhoger
	vloerverwarmingverdelers		

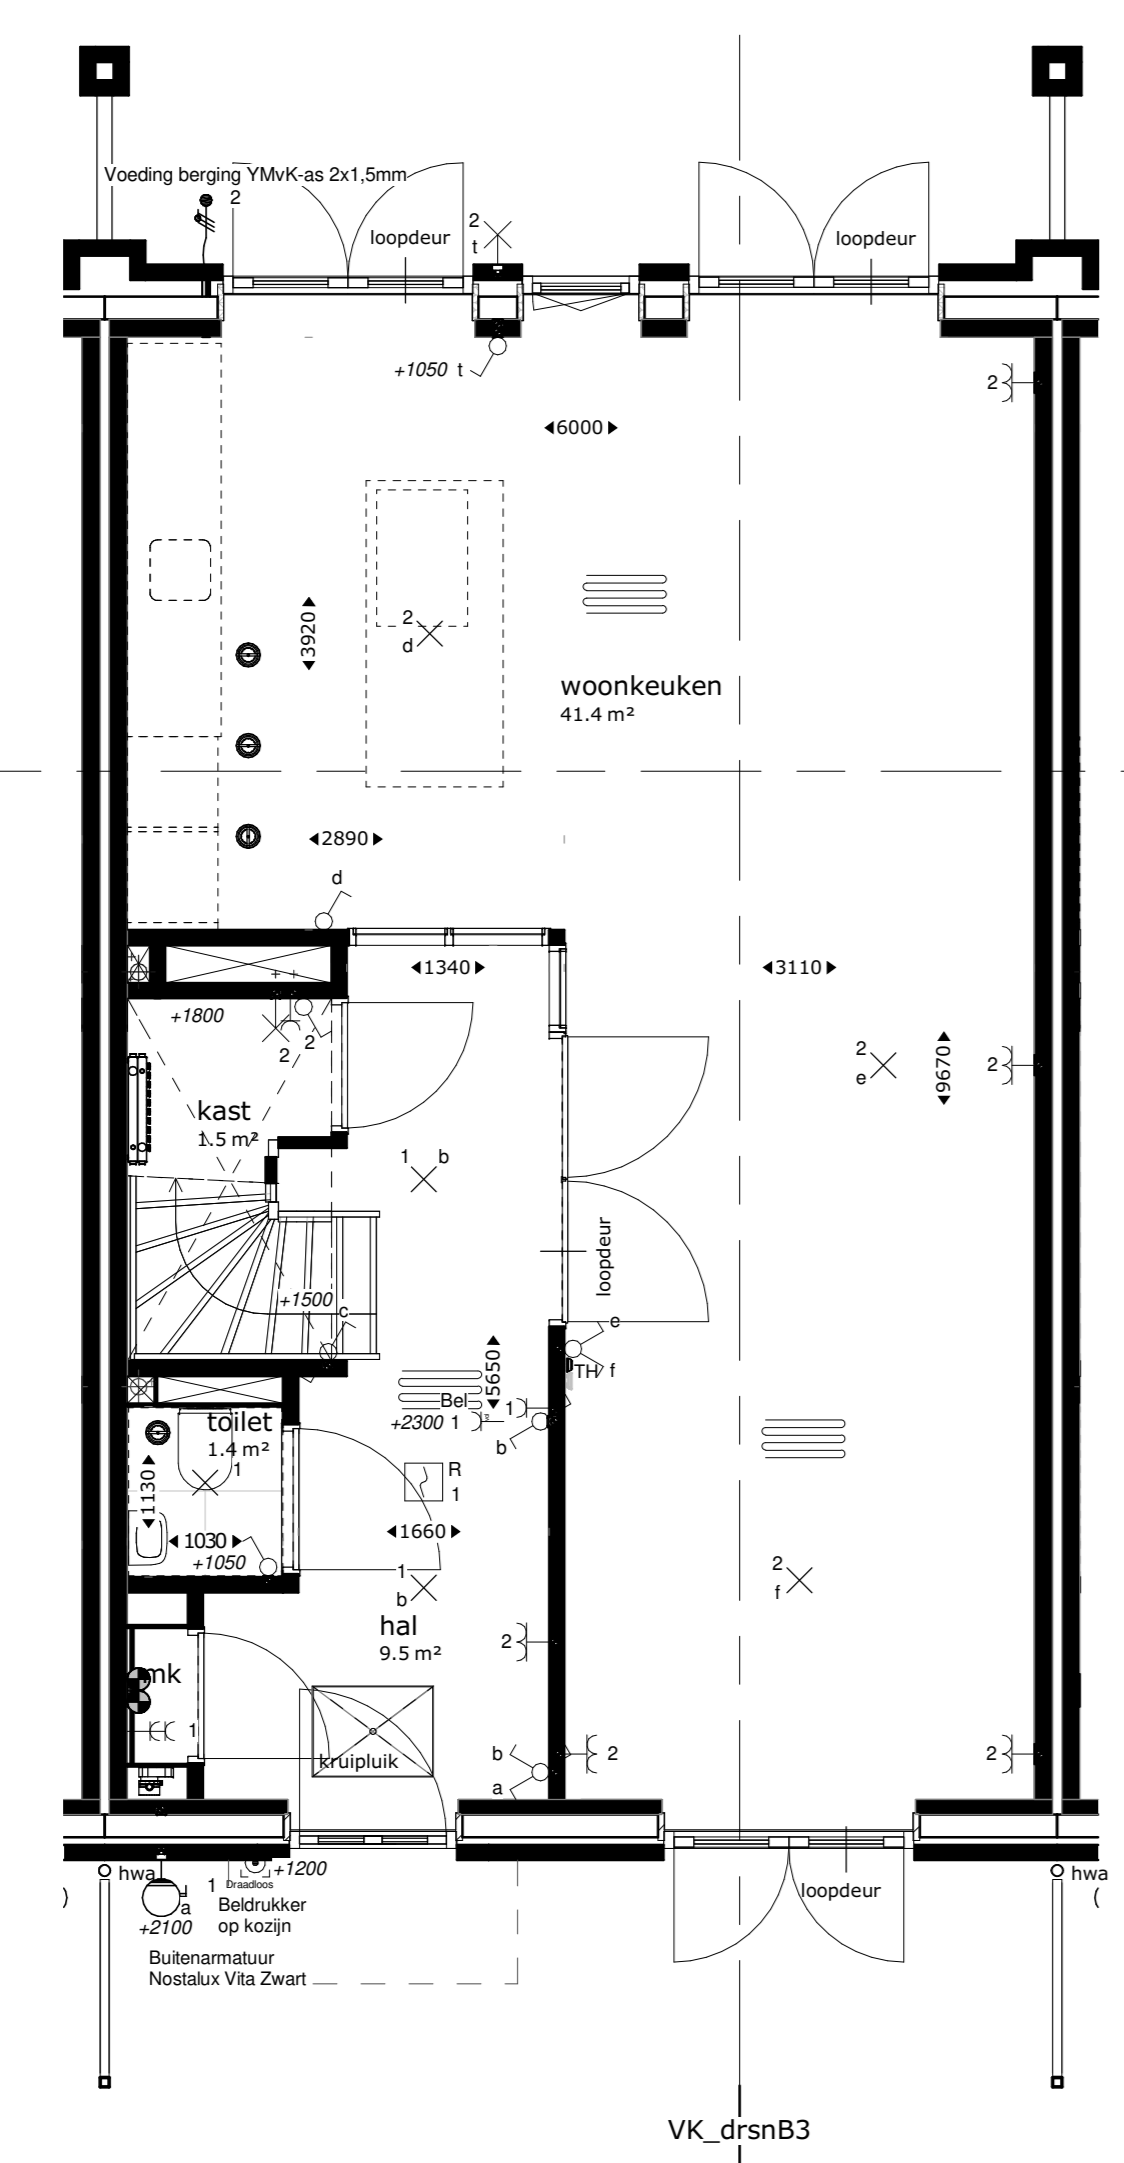


begane grond

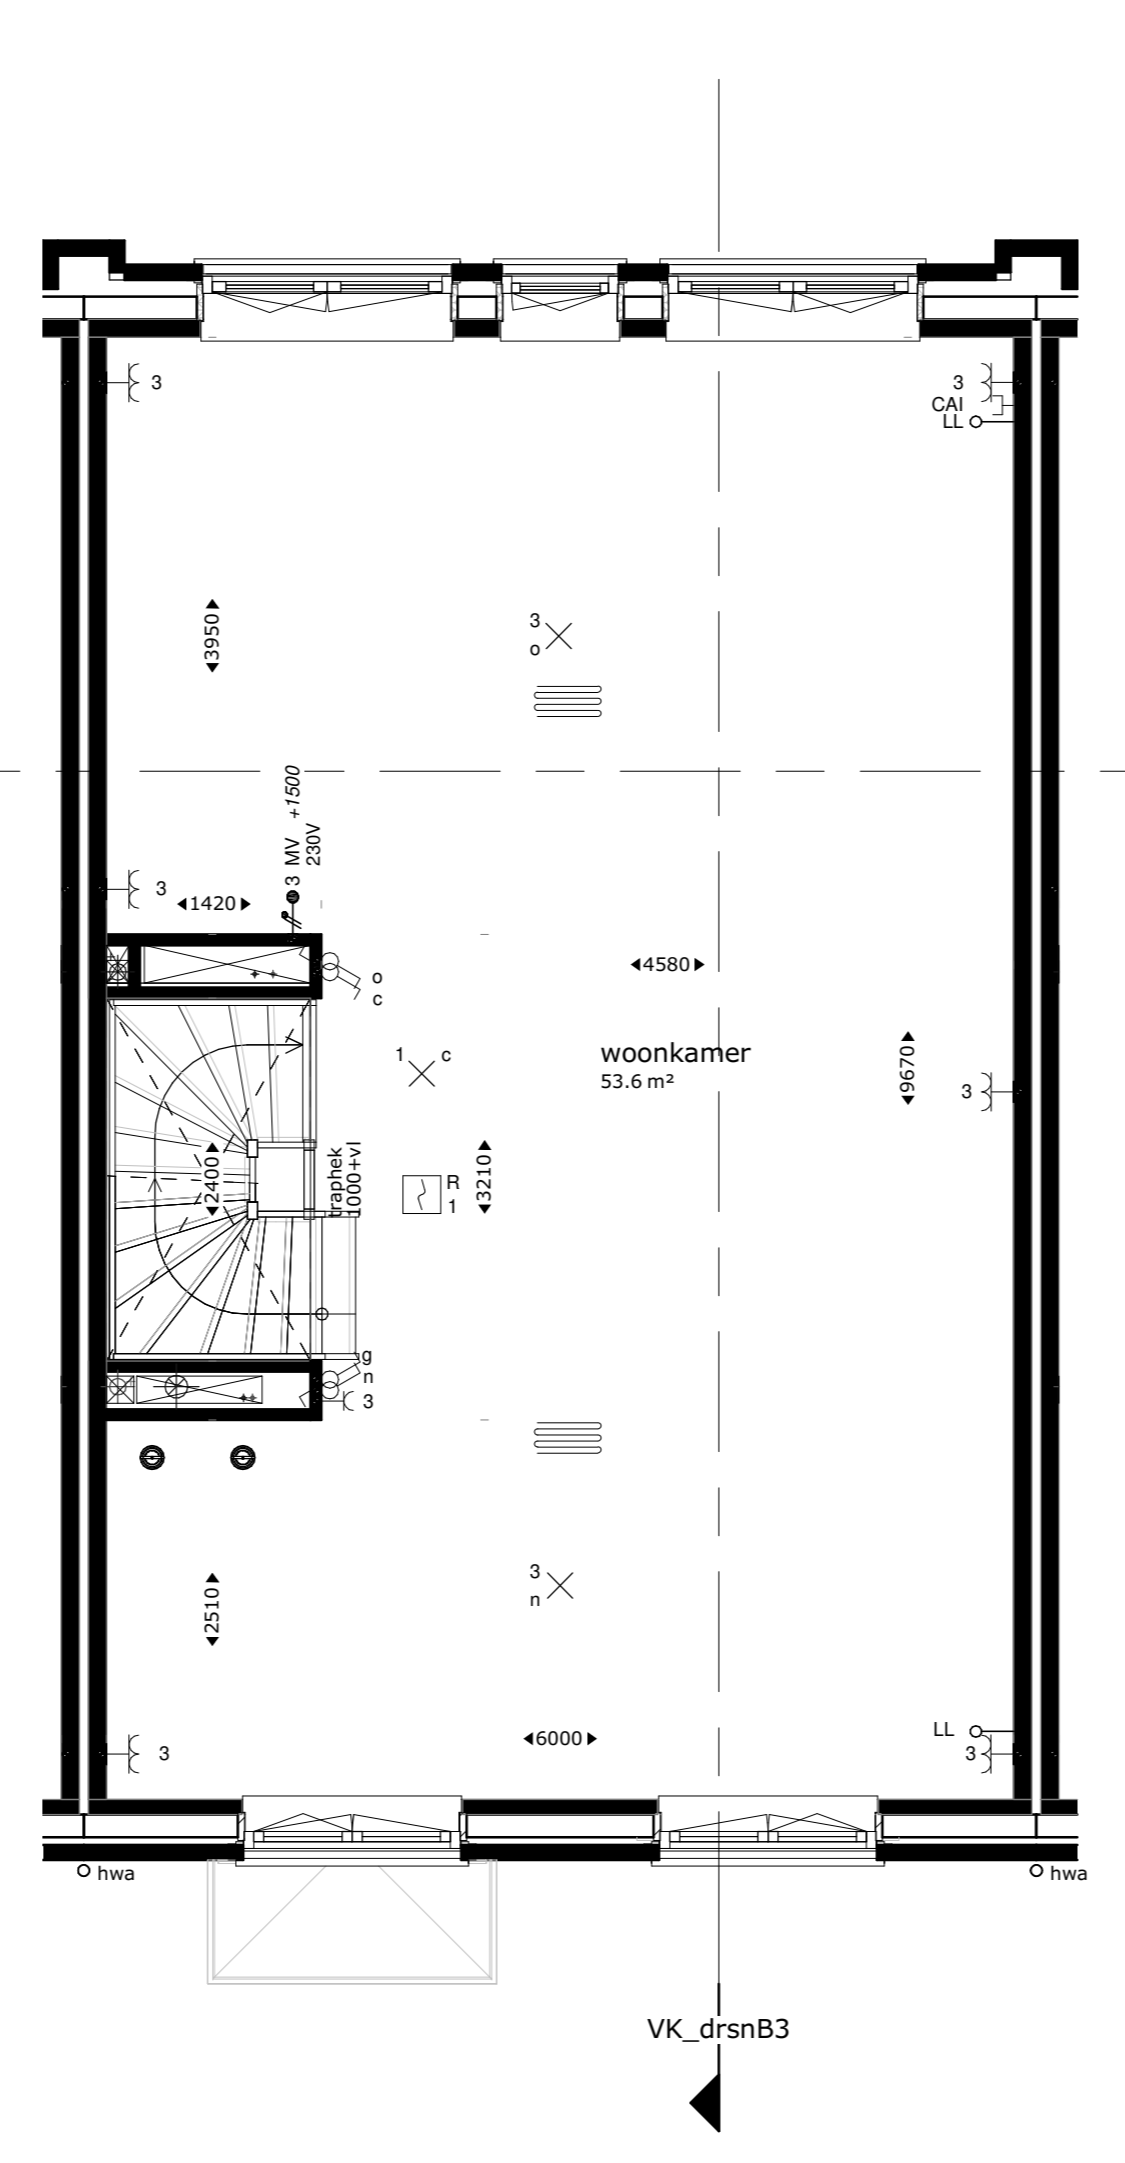


eerste verdieping

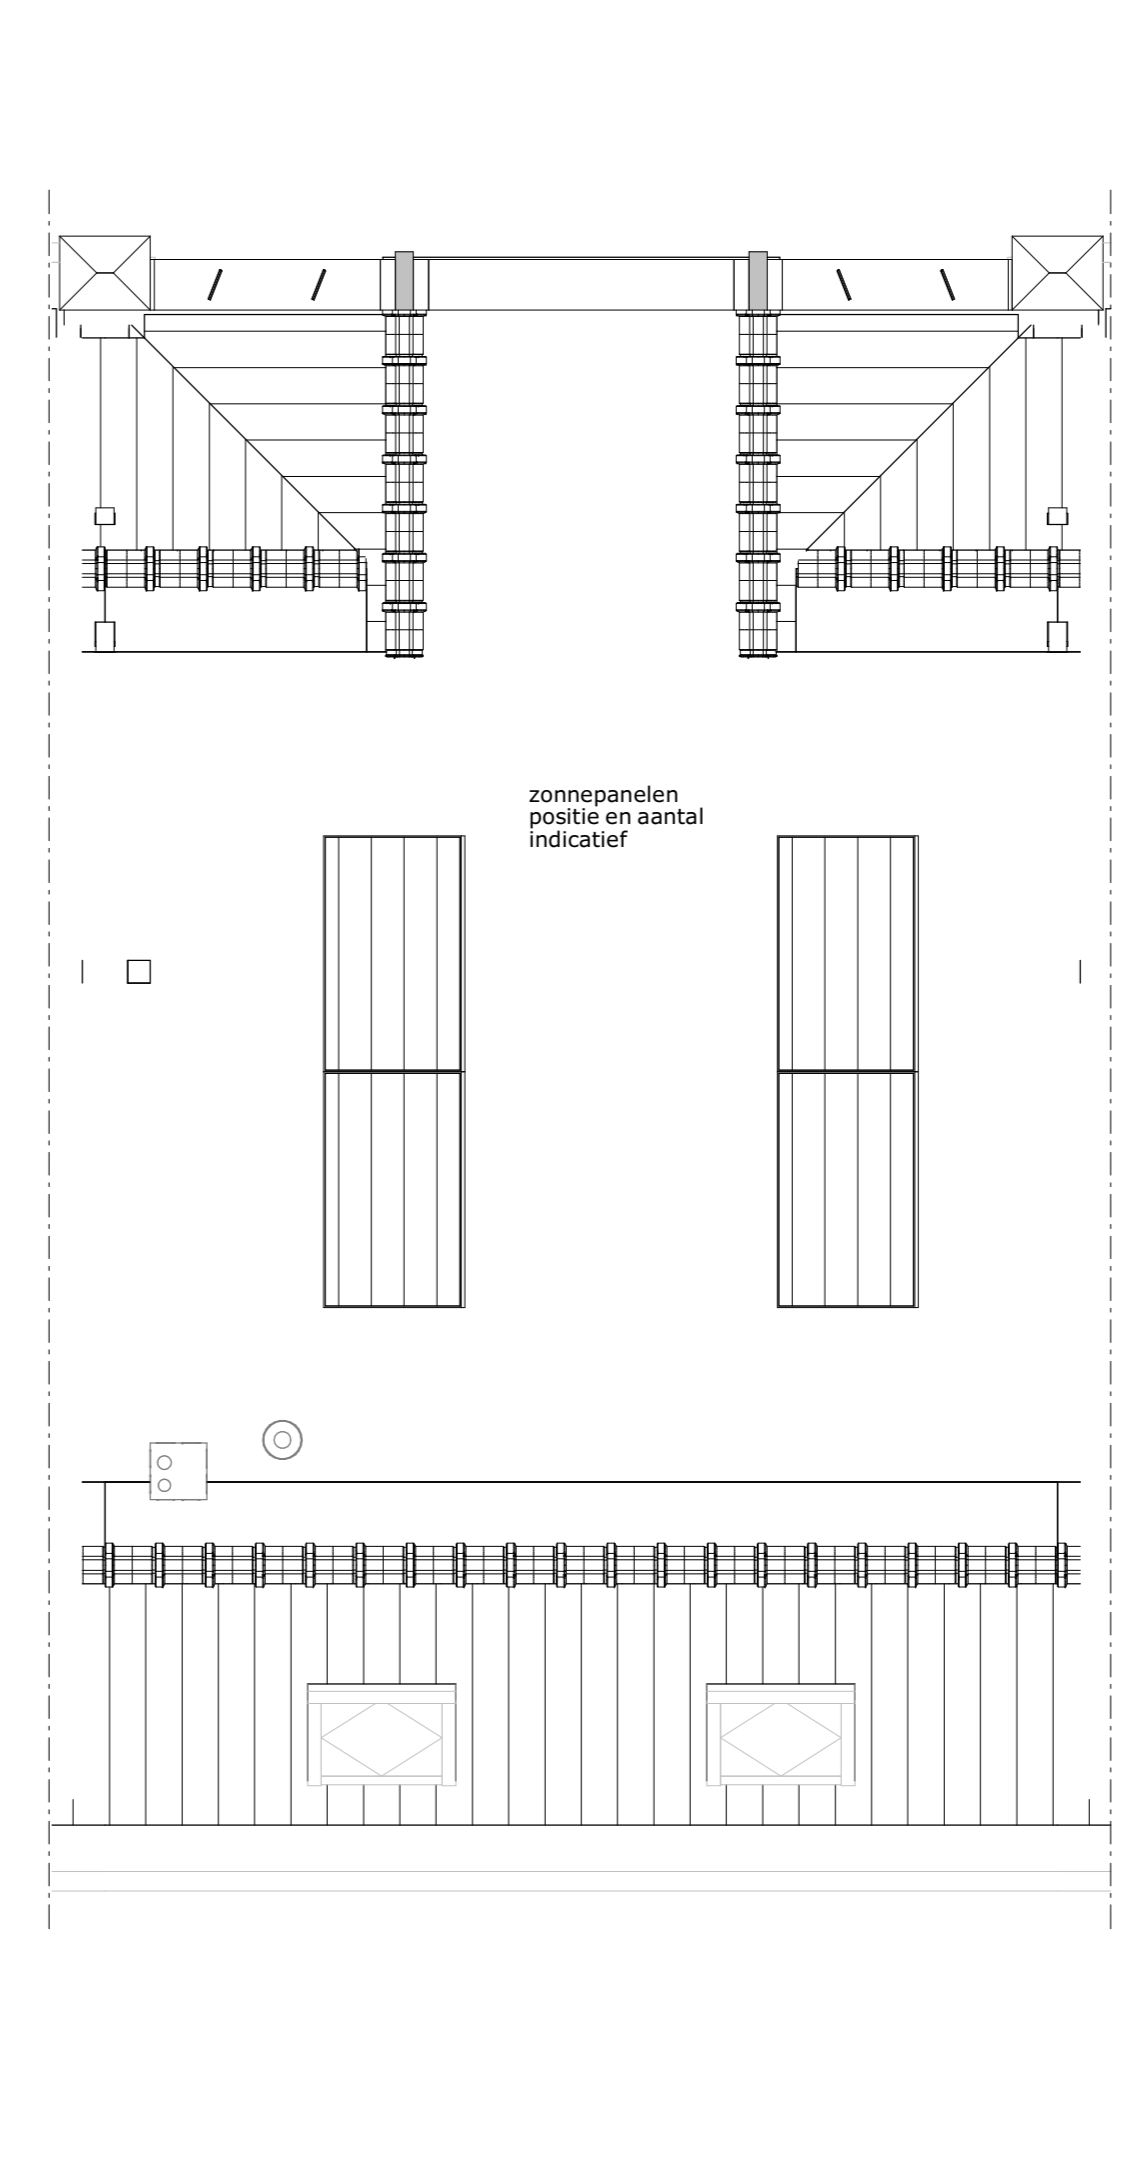

vierde verdieping

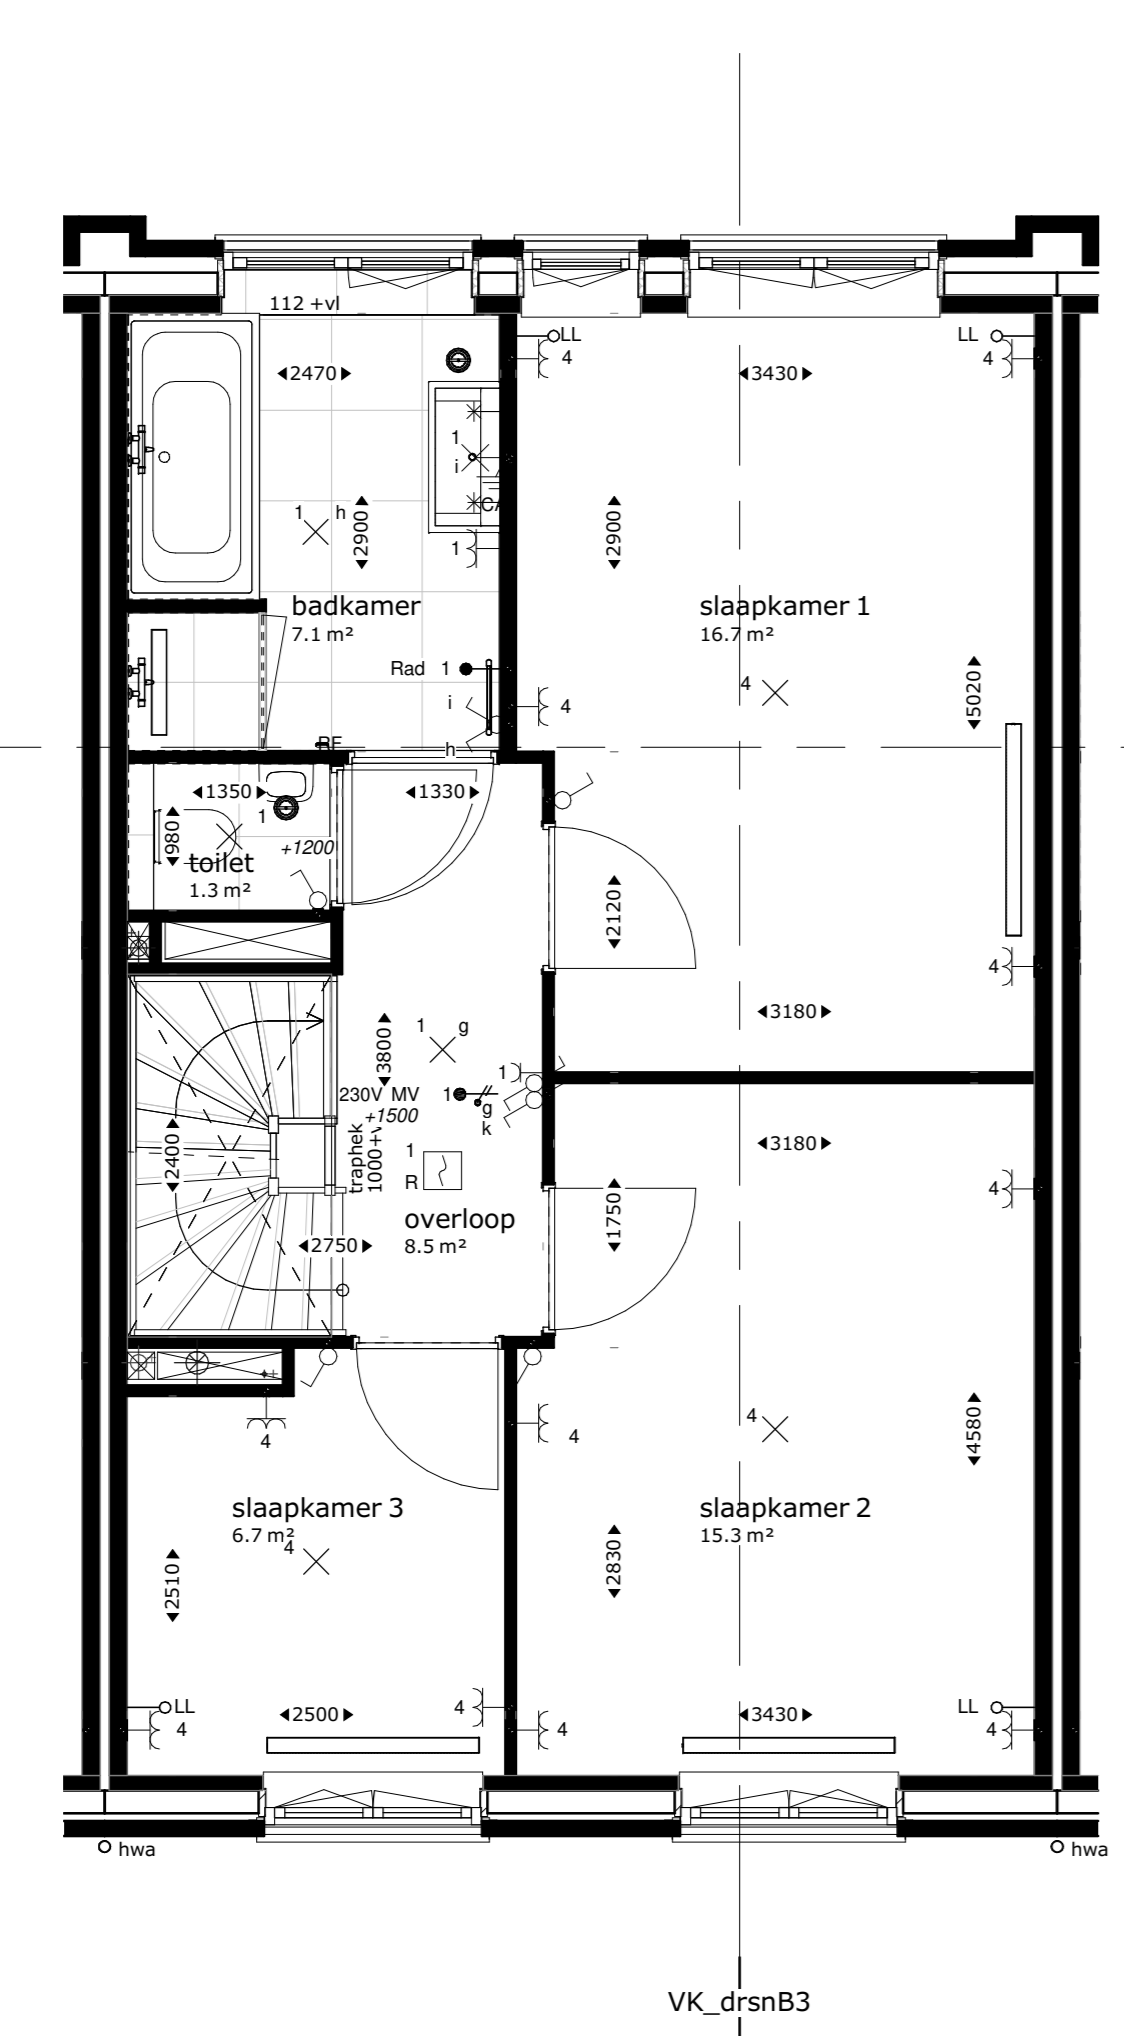

tweede verdieping

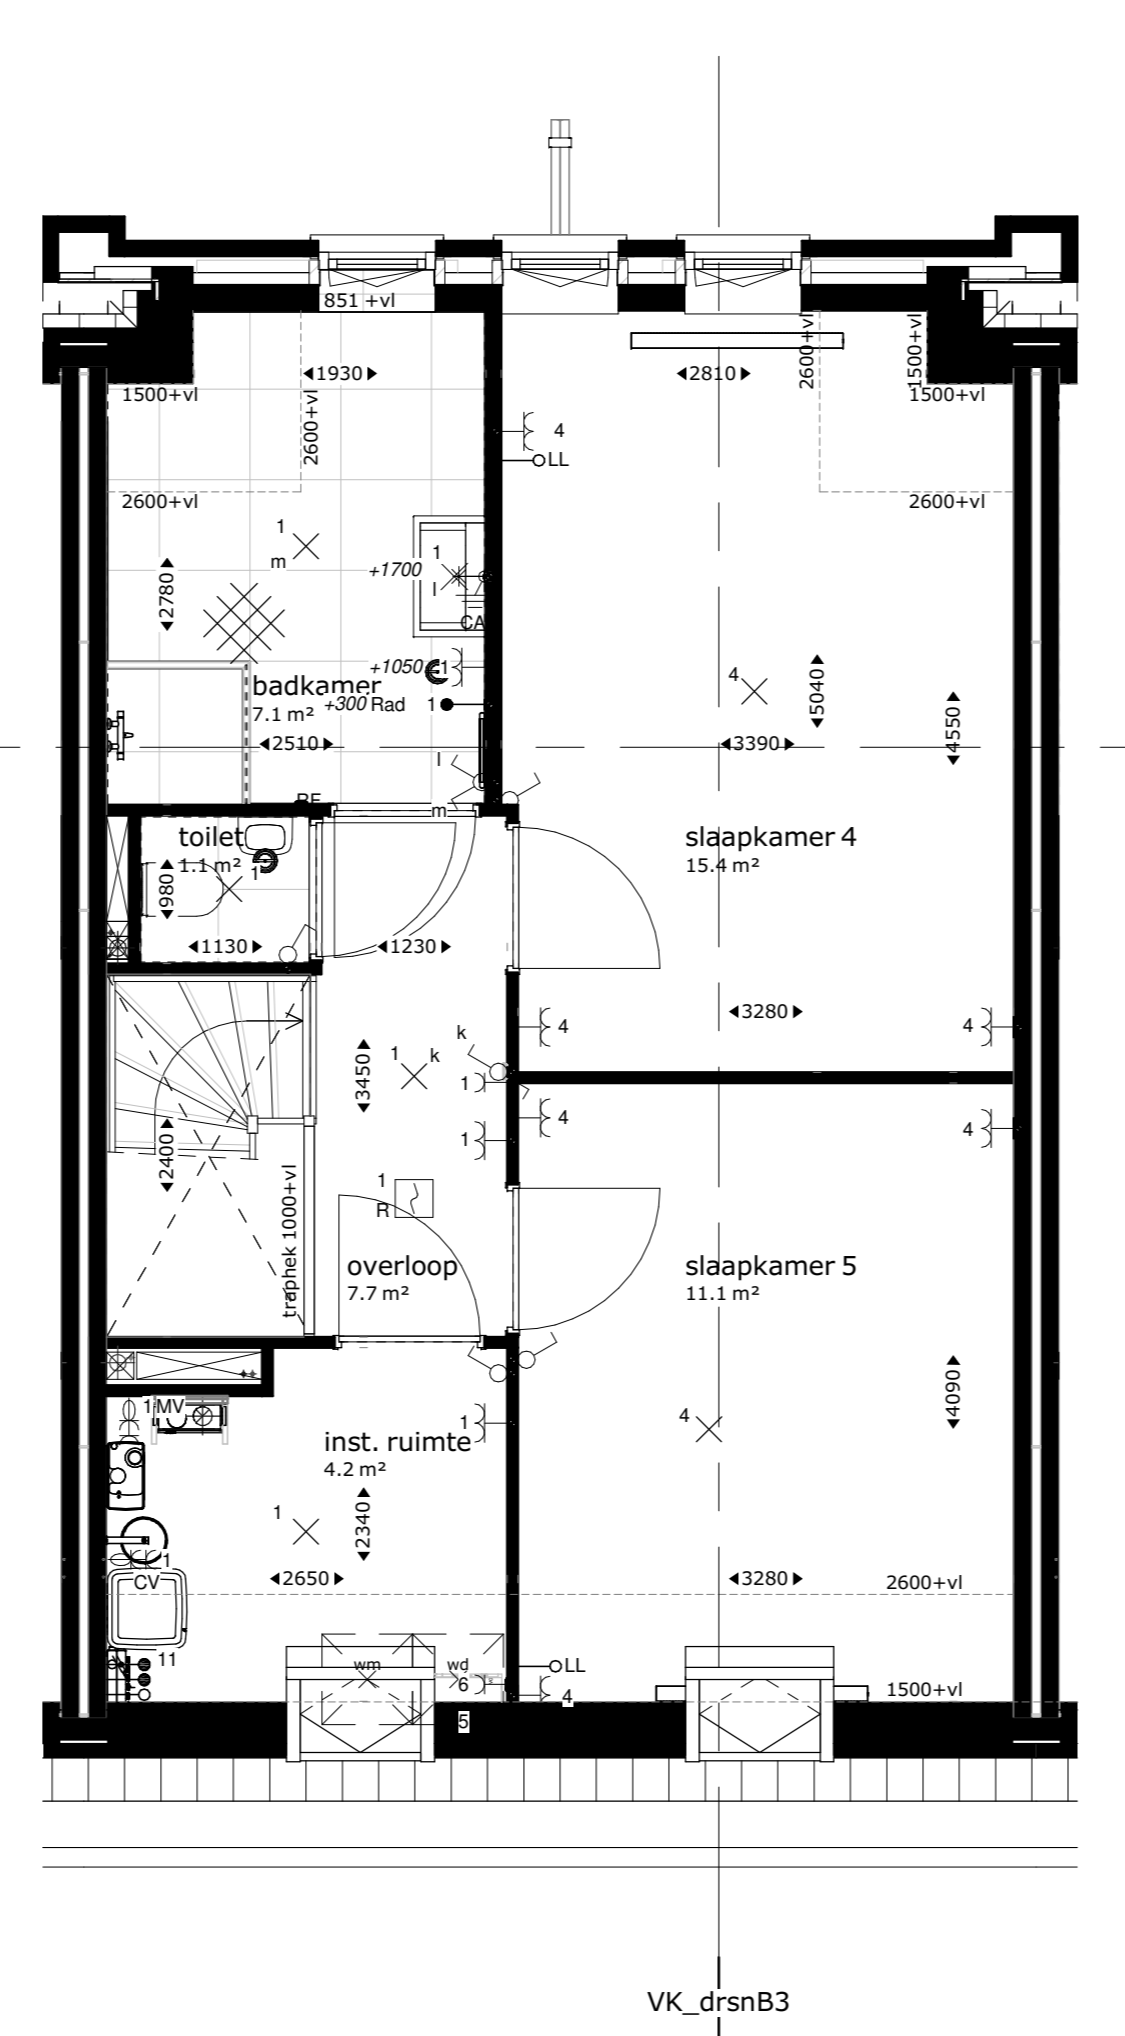

derde verdieping

**Van Manen**

**DURAVERMEER**  
 Waarmaken van ambities

project  
**Nieuwbouw woningen blok 15**  
**Havengebied Noord te Oegstgeest**

omschrijving  
**Plattegronden bouwnummer 277**

opdrachtgever BPD	schaal 1:50	gewijzigd 29-06-2018	projectnummer <b>5426_10</b>
formaat A0	status RAO-tekening		tekeningnummer <b>15N2104</b>
getekend Tvk	datum 14-06-2018		

Bazookadreef 9 (2202 AH) Noordwijk | Telefoon (071) 36 17 200 | E-mail info@van-manen.com | Website www.van-manen.com