




woningtype E
 bwnr 4.55 (1e verdieping)
 bwnr 4.59 (2e verdieping)
 bwnr 4.63 (3e verdieping)

Renvooi

	buitengevel: beton- isolatie- spouw- metselwerk	mik	meterkast
	buitengevel: houtskeletwand- spouw- metselwerk	cv	cv-combiketel
	bouwmuur	mv	mechanische ventilatie
	lichte scheidingwand	cai	centrale antenne inrichting
	hemelwaterafvoer	wm	plaatsingsruimte wasmachine
	hoogtelijnen 1500+vl/2600+vl	wd	plaatsingsruimte wasdroger
	lufel / bovengelegen gebouw	vv	verdelers vloerverwarming
	enkeelpolige schakelaar lichtpunt	vr	ventilatie-rooster (in gevel en/of dak)
	serie schakelaar lichtpunt	zw	zonwering
	wissel schakelaar lichtpunt	alu	aluminium kozijnen (overige hout)
	schakelaar zonwering, op en neer		
	centraaldoos met lichtpunt		
	centraaldoos met lichtpunt, in wand		
	armatuur op wand, nood		wandcontactdoos, enkelvoudig
	rookmelder		wandcontactdoos, tweevoudig
	intercom/videofoon		centraal aardpunt
	drukknop		aarding
	grondspot		aardmat
	opbouwspot buitengevel, algemene verlichting		aansluitpunt, bedraad
	draingoot		aansluitpunt data, niet bedraad
	mechanische ventilatie box		leiding zonwering
	verdelers-verzamelaar		verdeelinrichting
	CV ketel		isra punt
	thermostaat		vloerverwarming
	douche- / badmengkraan		elektrische radiator
			mv-ventil
			mv-ventil, in wand

Aandachtspunten:
 -opgegeven maten, met name de maten onder de schuine daken, zijn circa maten.
 -maten zijn genomen op 1500+ vloerpeil.
 -opstelling keuken: zie keukentekening Bruynzeel.

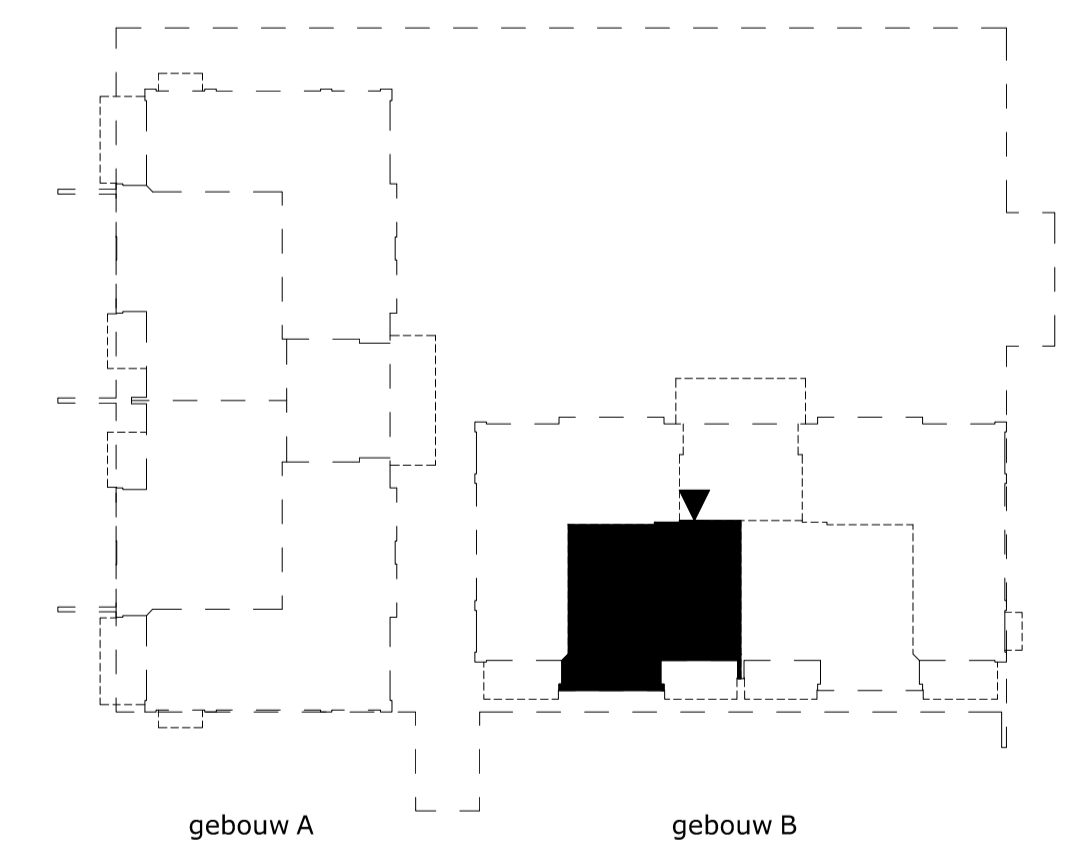

project
Nieuwbouw appartementen
 Havengebied Noord te Oegstgeest

omschrijving
Plattegrond bouwnummer 4.55 / 4.59 / 4.63

opdrachtgever BPD	schaal 1:50	gewijzigd 29-06-2018	projectnummer 5426_00
formaat A1	status KAO-tekening		tekeningnummer 00N2155
getekend fvk	datum 14-06-2018		