



Begane grond
schaal 1:50

optie:
-uitbouw 1200mm.

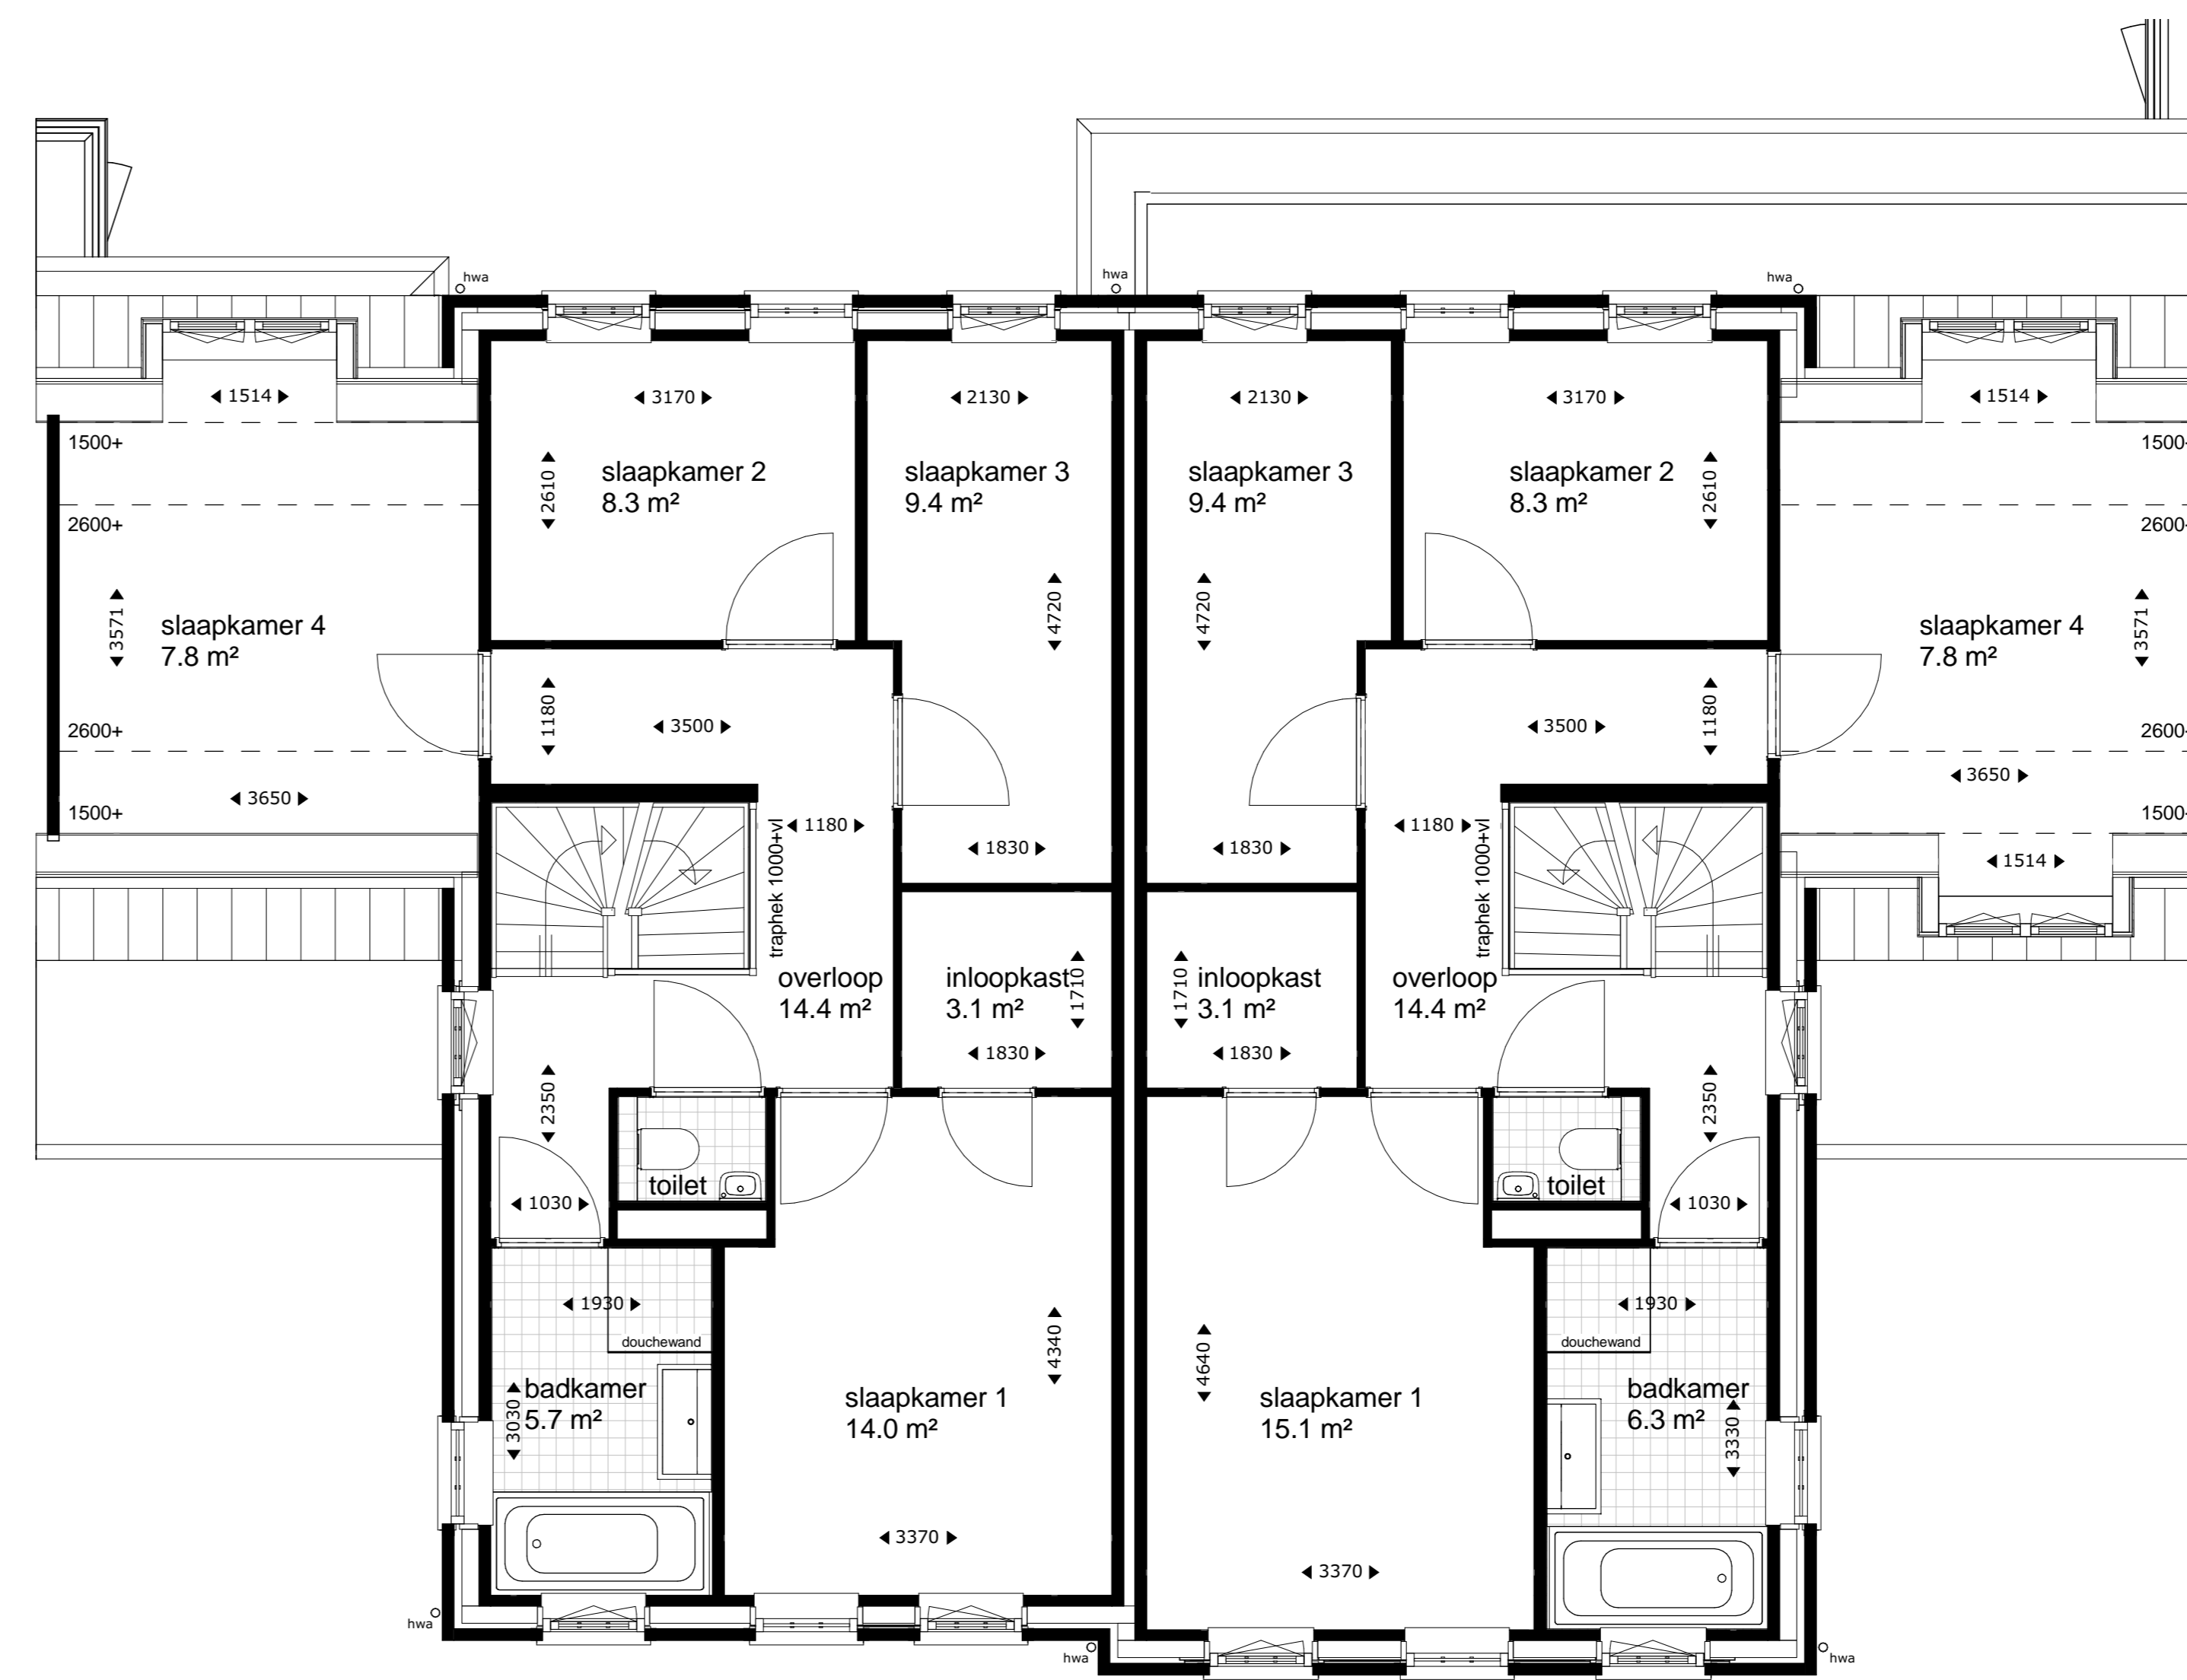

1e Verdieping
schaal 1:50

optie:
-E.02 dakkapel voor.

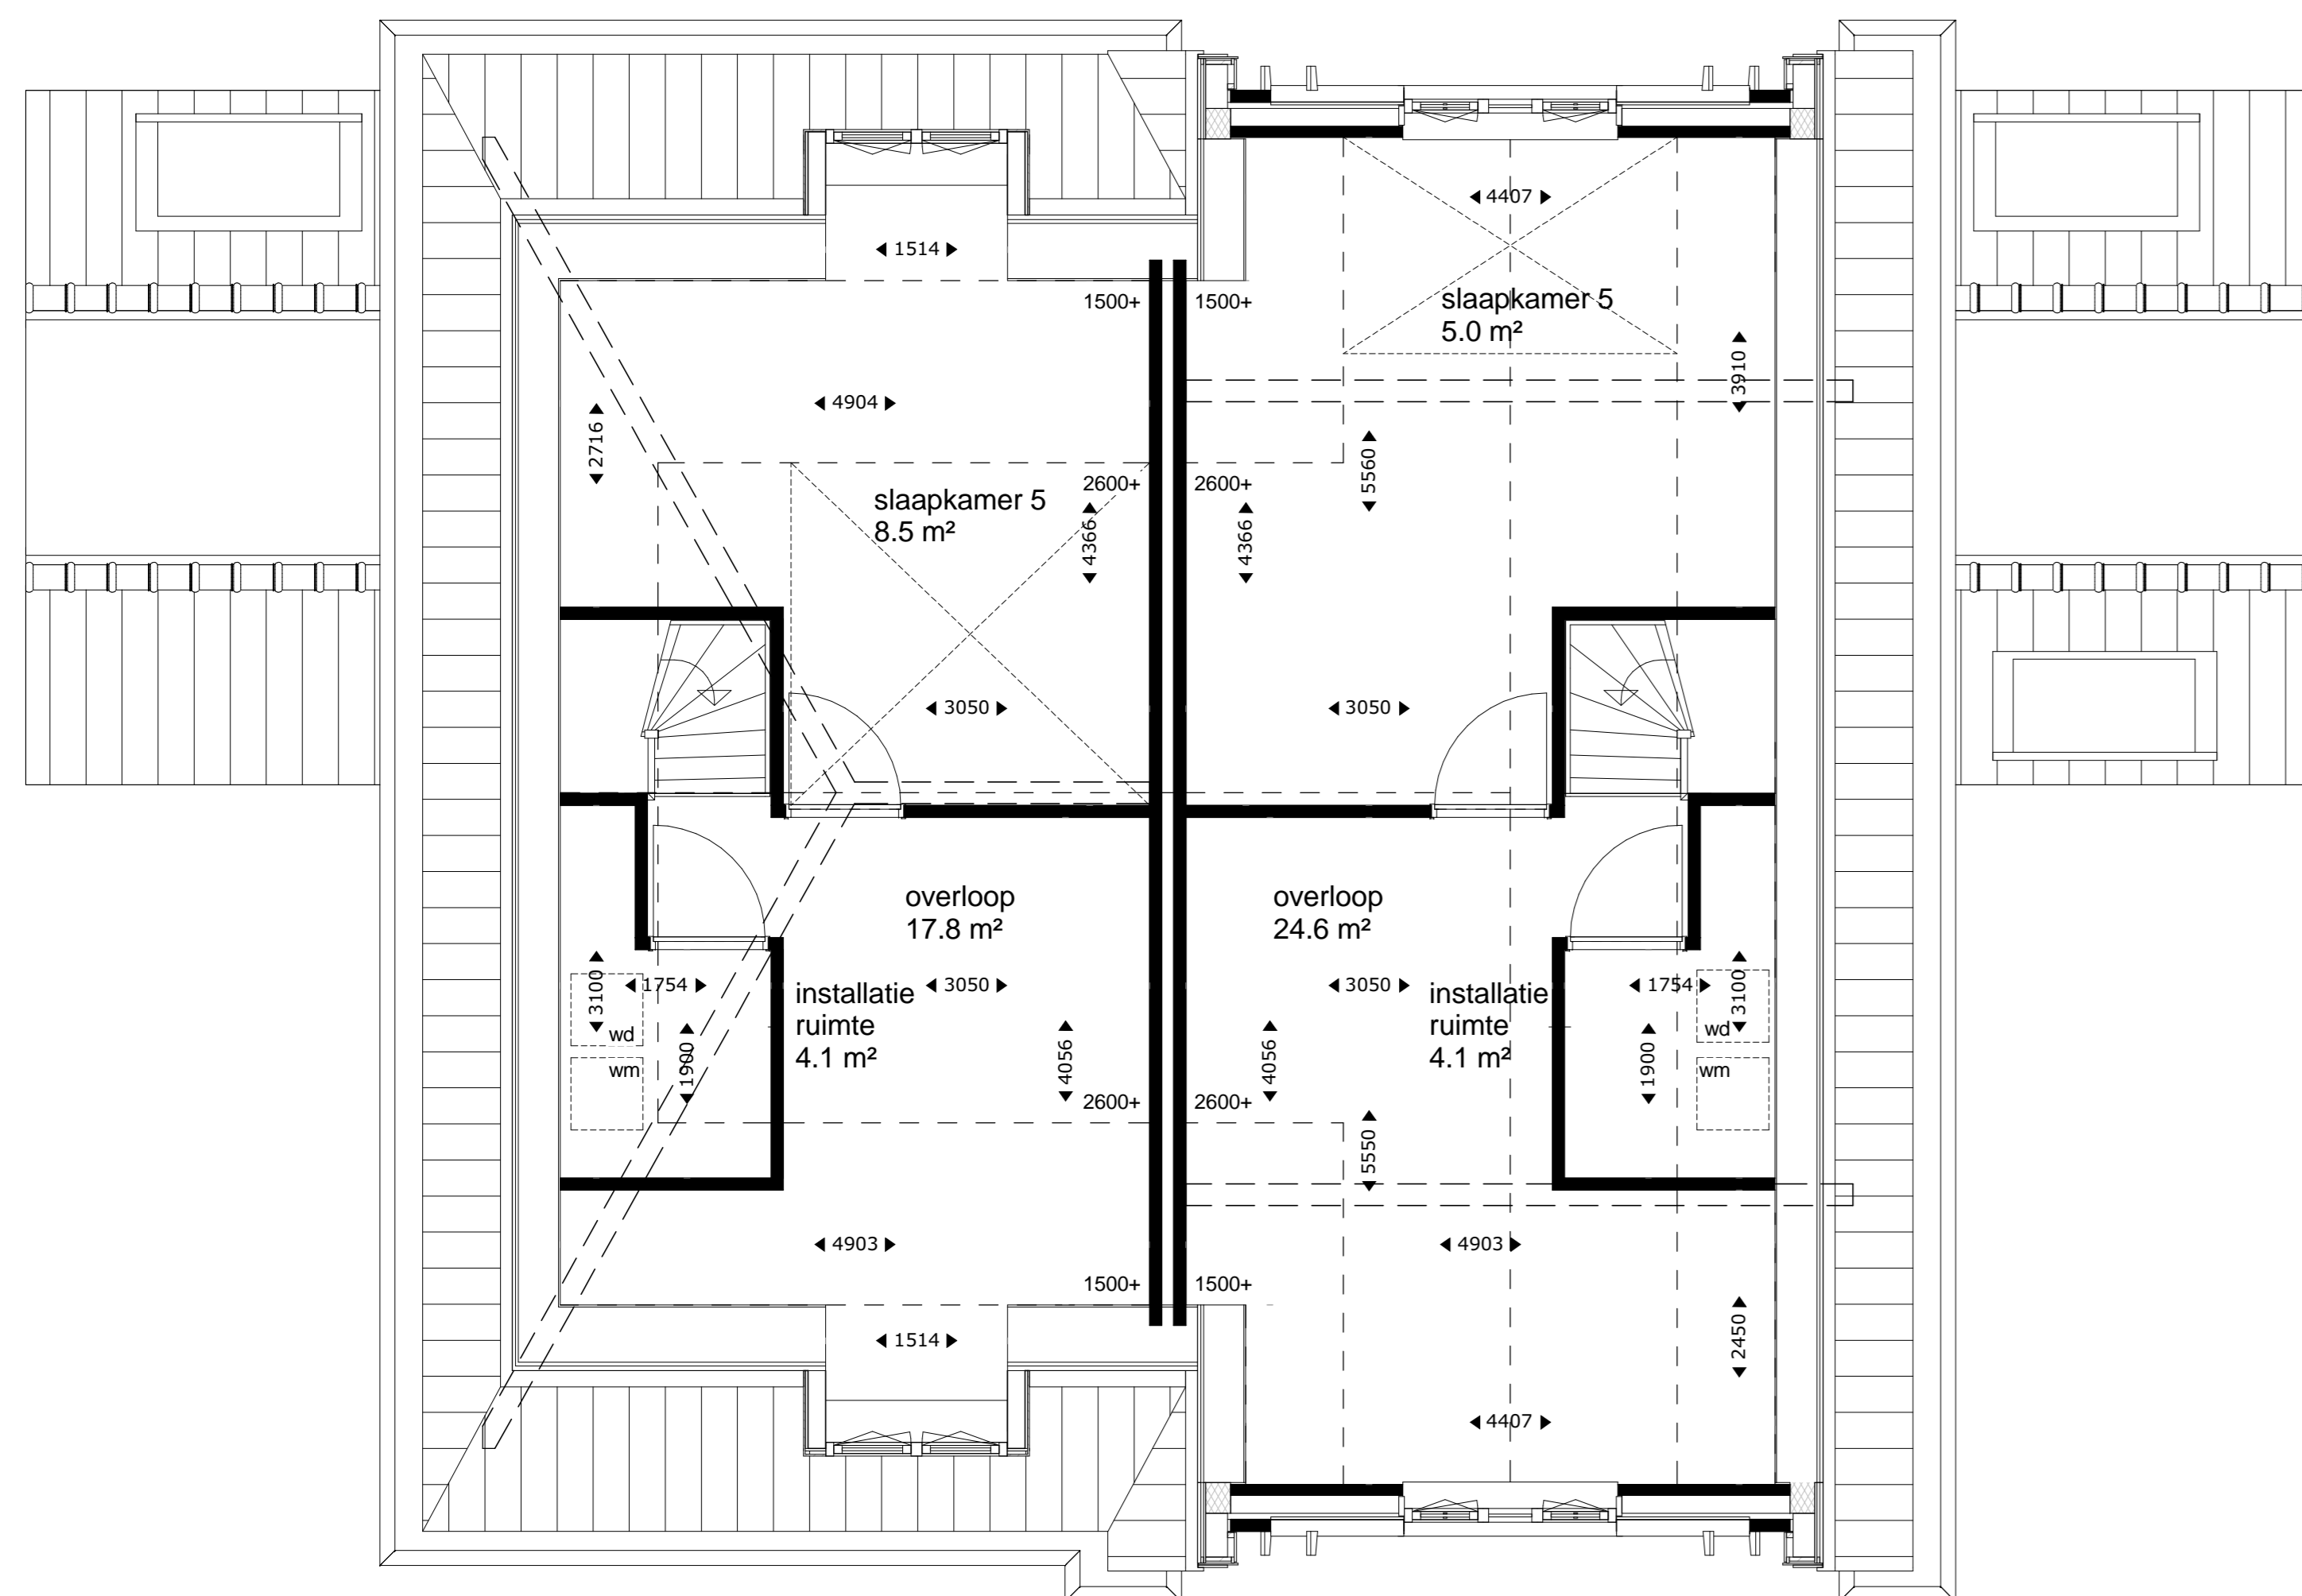

2e Verdieping
schaal 1:50

optie:
-E.01 dakkapel voor.
-E.01 dakkapel achter.



Voorgevel
schaal 1:100

optie:
-E.01 dakkapel voor



Achtergevel
schaal 1:100

optie:
-uitbouw 'achter' 1200mm
optie:
-E.01 dakkapel achter



Nieuw Rhijnzicht in Oegstgeest
2 onder 1 kapwoningen (BLOK 11 t/m BLOK 14)

KAO-tekening (OPTIE)
Plattegronden, gevels en doorsnede

AD: [] getekend: [] getekend: [] schaal: 1:50/1:100

architectenbureau
VAN MANEN

Afdeling 0
2202 AM Noordwijk

Postbus 54
2200 AB Noordwijk

Tel: (071) 161 72 00
Tel: (071) 162 66 03

info@van-manen.nl
www.van-manen.net

5222_20

11-N2300

12-07-2016

ontwerper

ontwerper