


optie: -uitbouw 2400mm. Bouwnummer 244/251 Bouwnummer 245/252 Bouwnummer 246/253 Bouwnummer 247/254 Bouwnummer 248/255 Bouwnummer 249/256 Bouwnummer 250/257

Begane grond
schaal 1:50

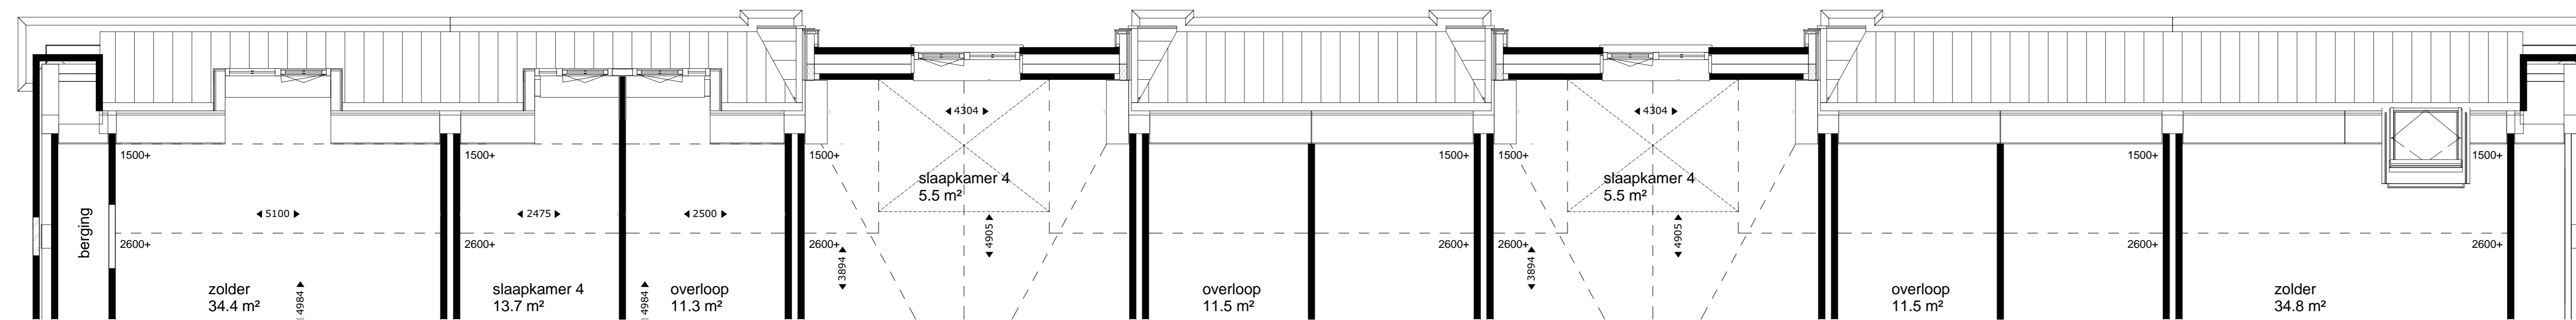

optie: -D.01 dakkapel achter Bouwnummer 244/251 optie: -D.02 dakkapel achter Bouwnummer 245/252 optie: -D.02 dakkapel voor Bouwnummer 246/253 optie: -D.01 dakkapel voor Bouwnummer 247/254 Bouwnummer 248/255 Bouwnummer 249/256 Bouwnummer 250/257

2e Verdieping
schaal 1:50



optie uitbouw 'hoek' 1200mm kozijnen gelijk aan basis Bouwnummer 250/257 optie uitbouw 'tussen' 1200mm kozijnen gelijk aan basis Bouwnummer 249/256 optie uitbouw 'tussen' 2400mm kozijnen gelijk aan basis Bouwnummer 248/255 optie uitbouw 'hoek' 1200mm kozijnen gelijk aan basis Bouwnummer 247/254 Bouwnummer 246/253 optie dakkapel D02 optie dakkapel D01 Bouwnummer 245/252 Bouwnummer 244/251

Achtergevel
schaal 1:100



optie dakkapel D02 optie dakkapel D01 Bouwnummer 246/253 Bouwnummer 247/254 Bouwnummer 248/255

Voorgevel
schaal 1:100



optie uitbouw 'hoek' 2400mm

Linkerzijgevel
schaal 1:100



optie uitbouw 'hoek' 1200mm

Rechterzijgevel
schaal 1:100



Nieuw Rhijnzicht in Oegstgeest
Parkrandwoningen (BLOK 09 en 10)

KAO-tekening (OPTIE)
Plattegrond en gevels

AD getekend FVK getekend schaal 1:50/100



5222_20

09-N2300

12-07-2016

www.van-manen.net