



Bouwnummer 259 / 265 / 271
Blok 13
Beganegrond

Bouwnummer 260 / 266 / 272
Blok 13

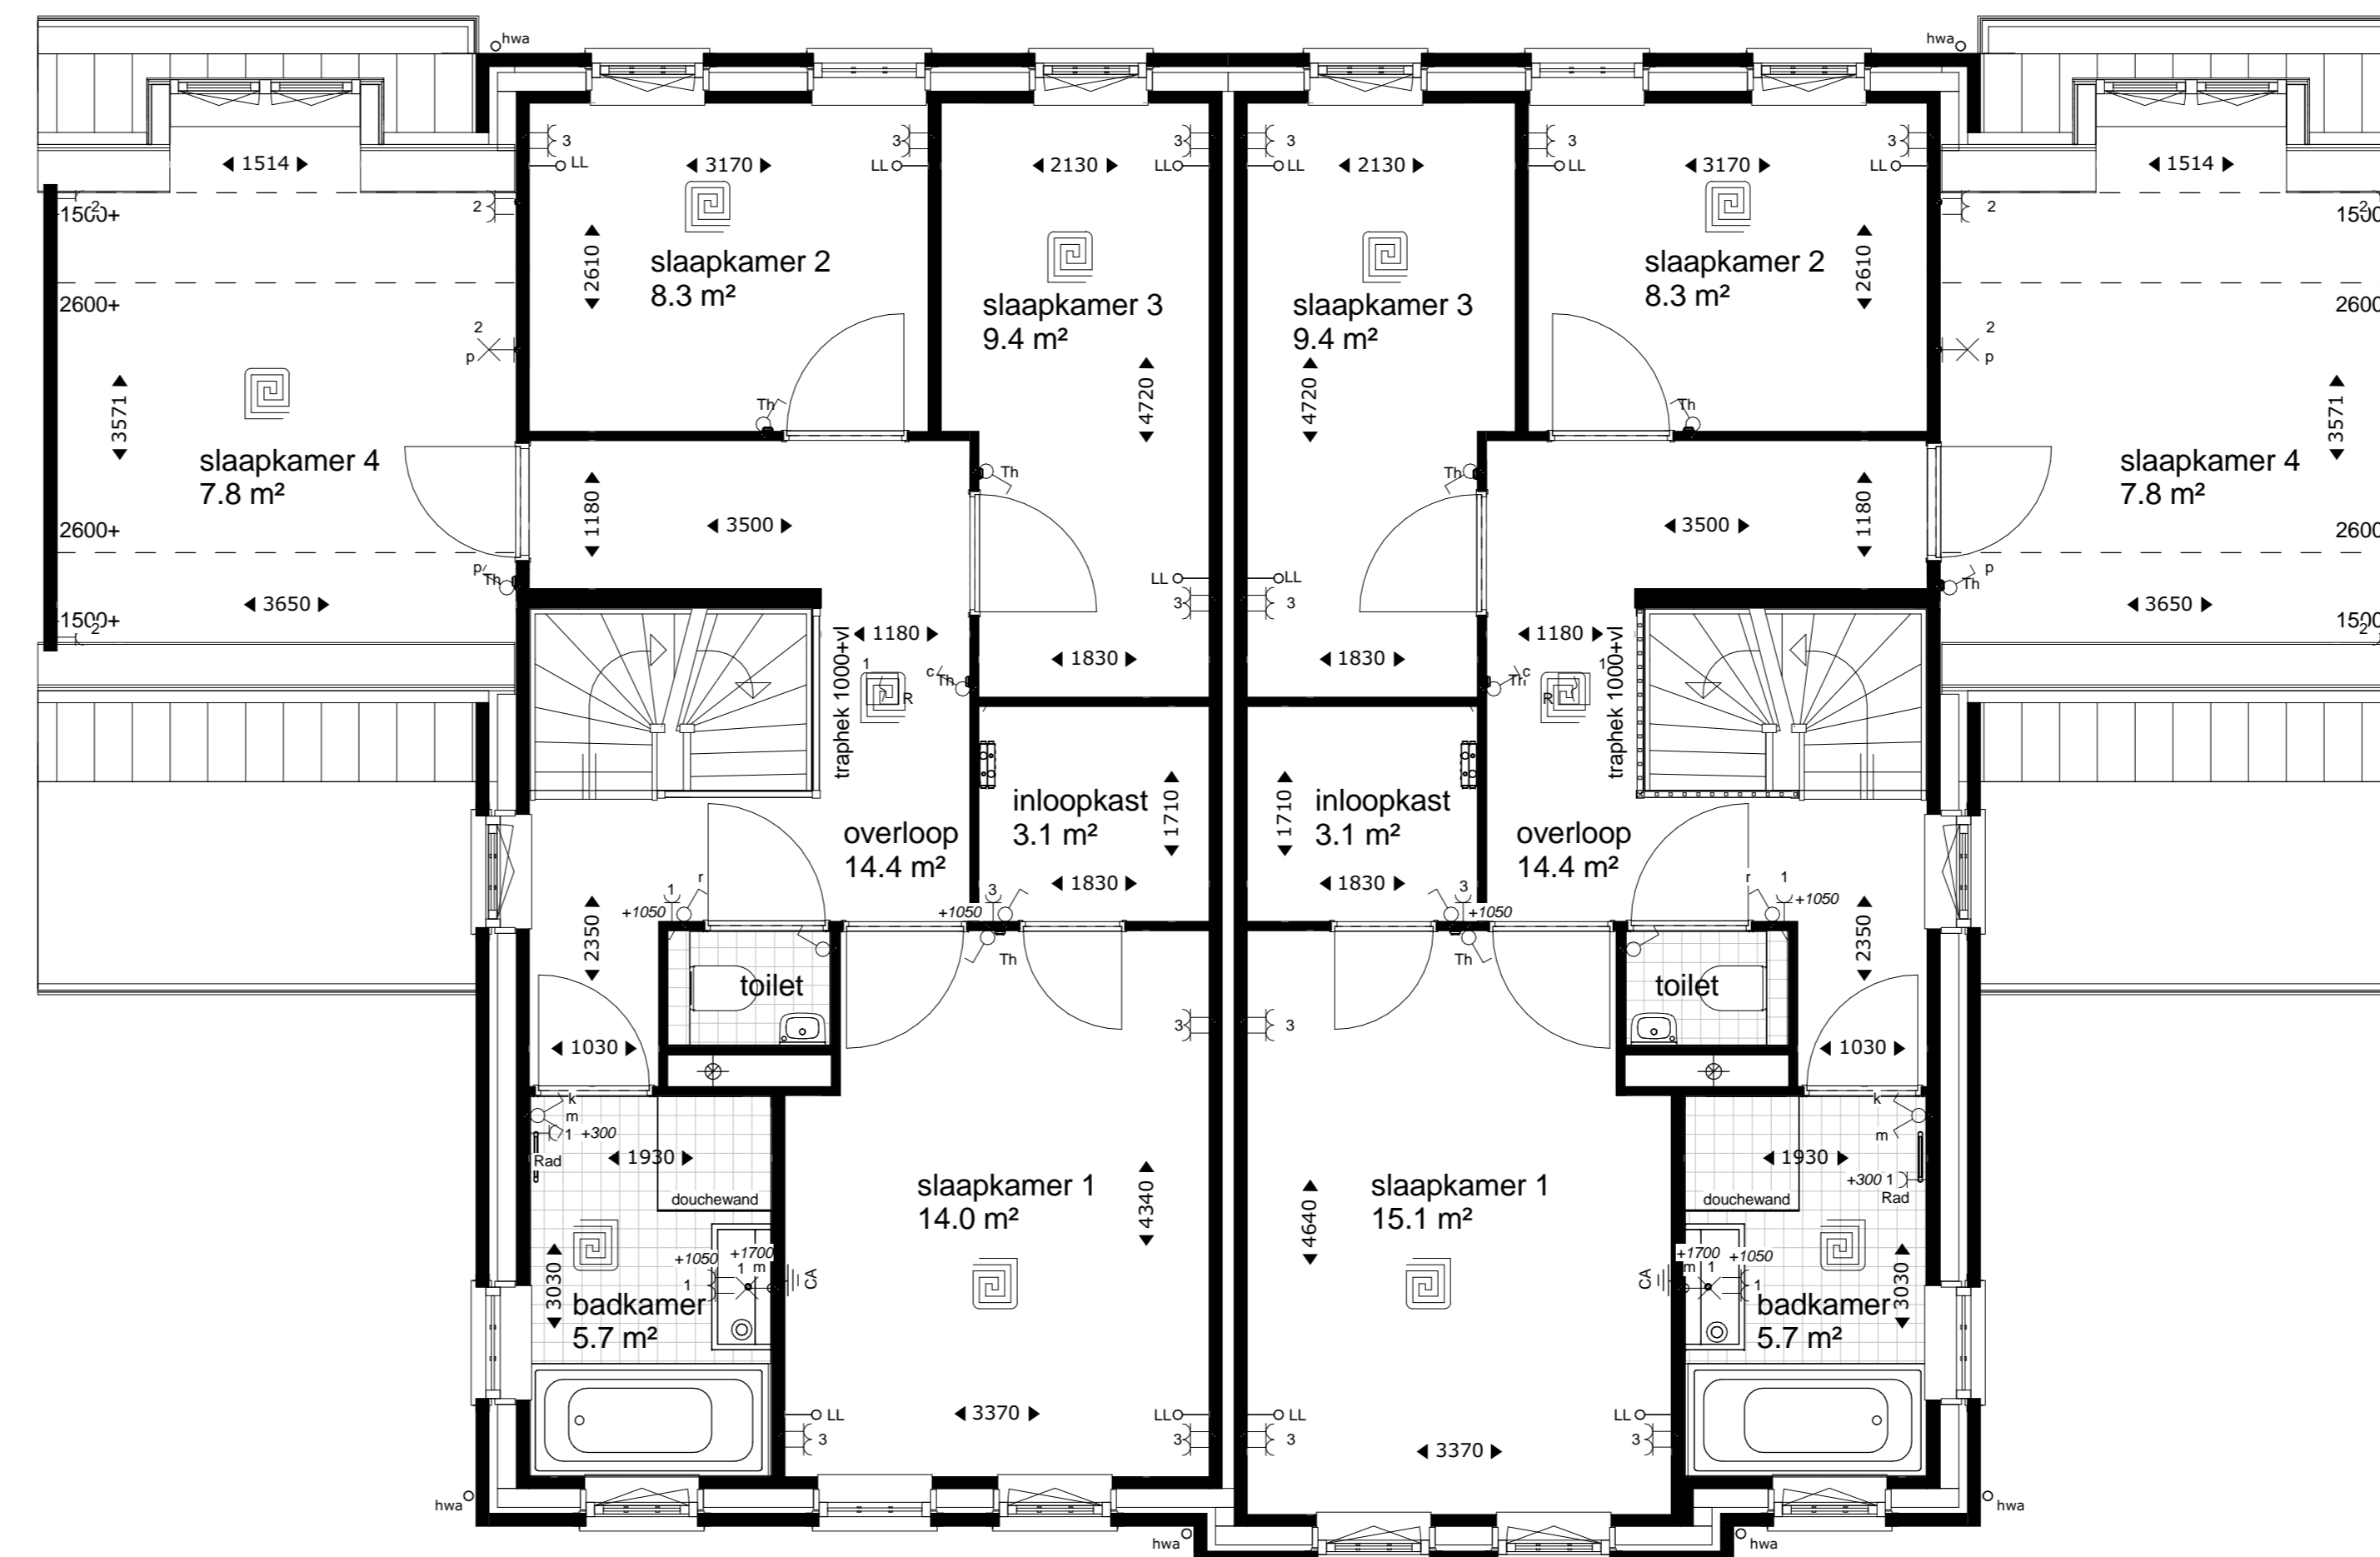


Bouwnummer 259 / 265 / 271
Blok 13
1e Verdieping

Bouwnummer 260 / 266 / 272
Blok 13

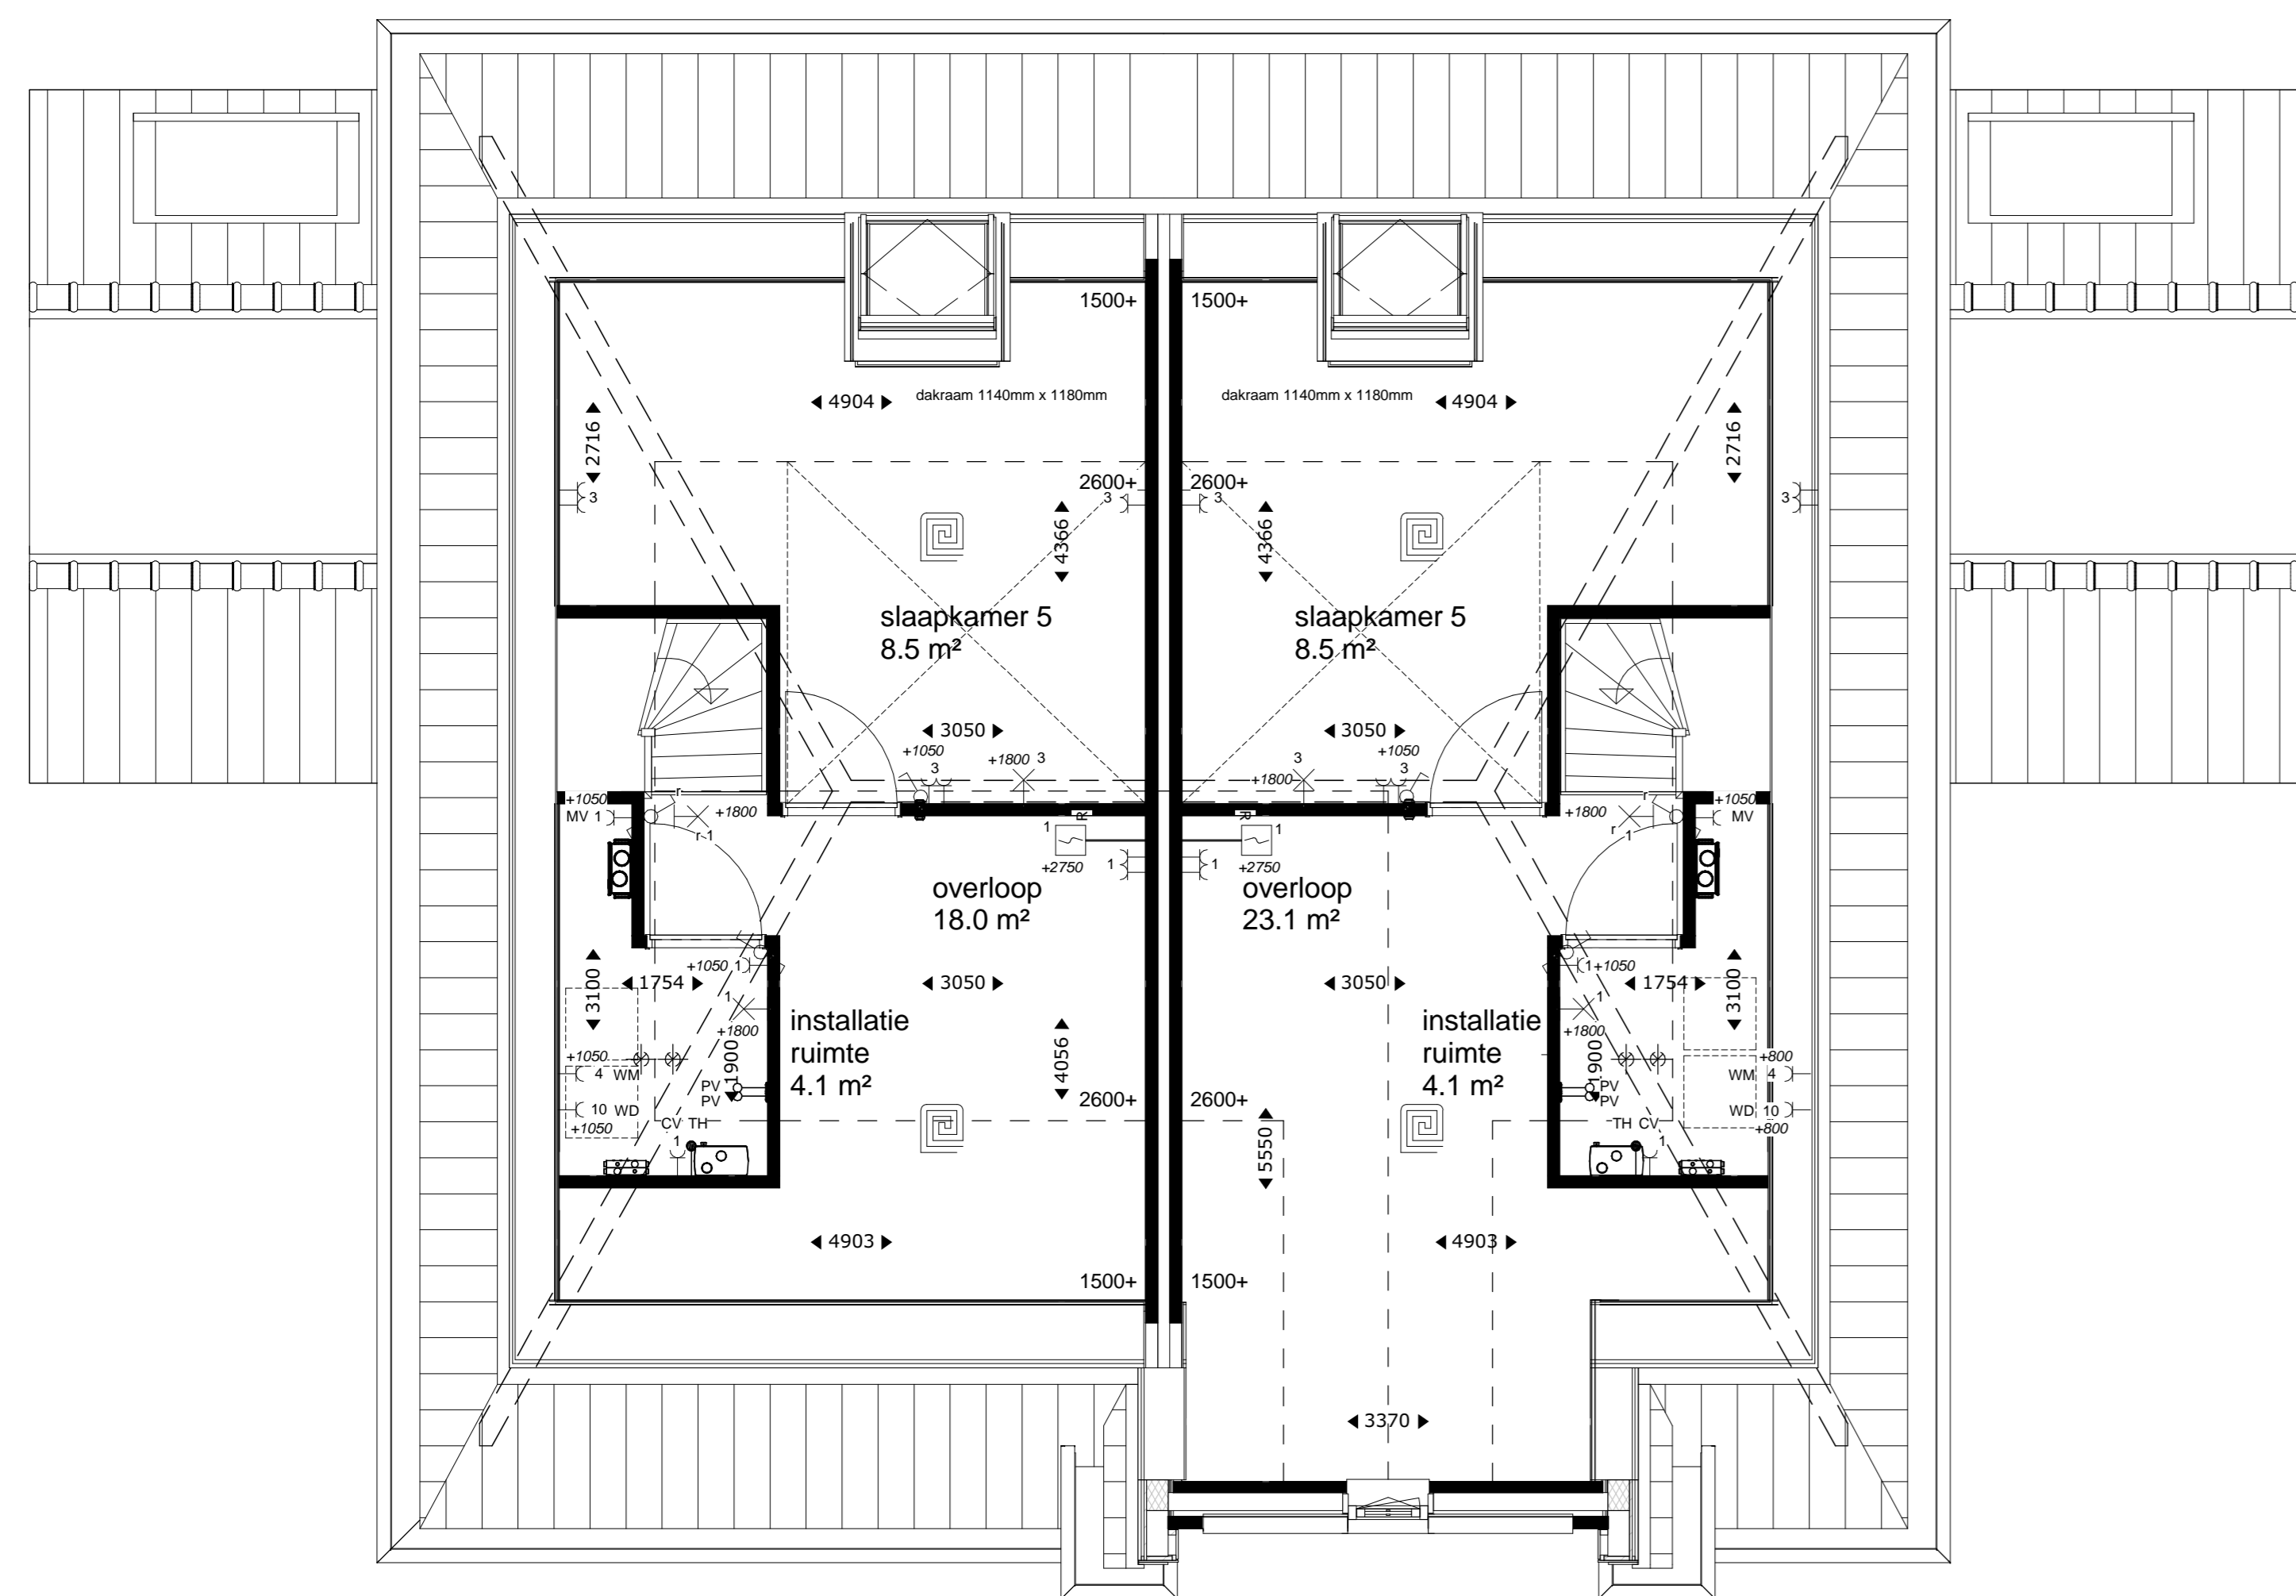

Bouwnummer 259 / 265 / 271
Blok 13
2e Verdieping

Bouwnummer 260 / 266 / 272
Blok 13

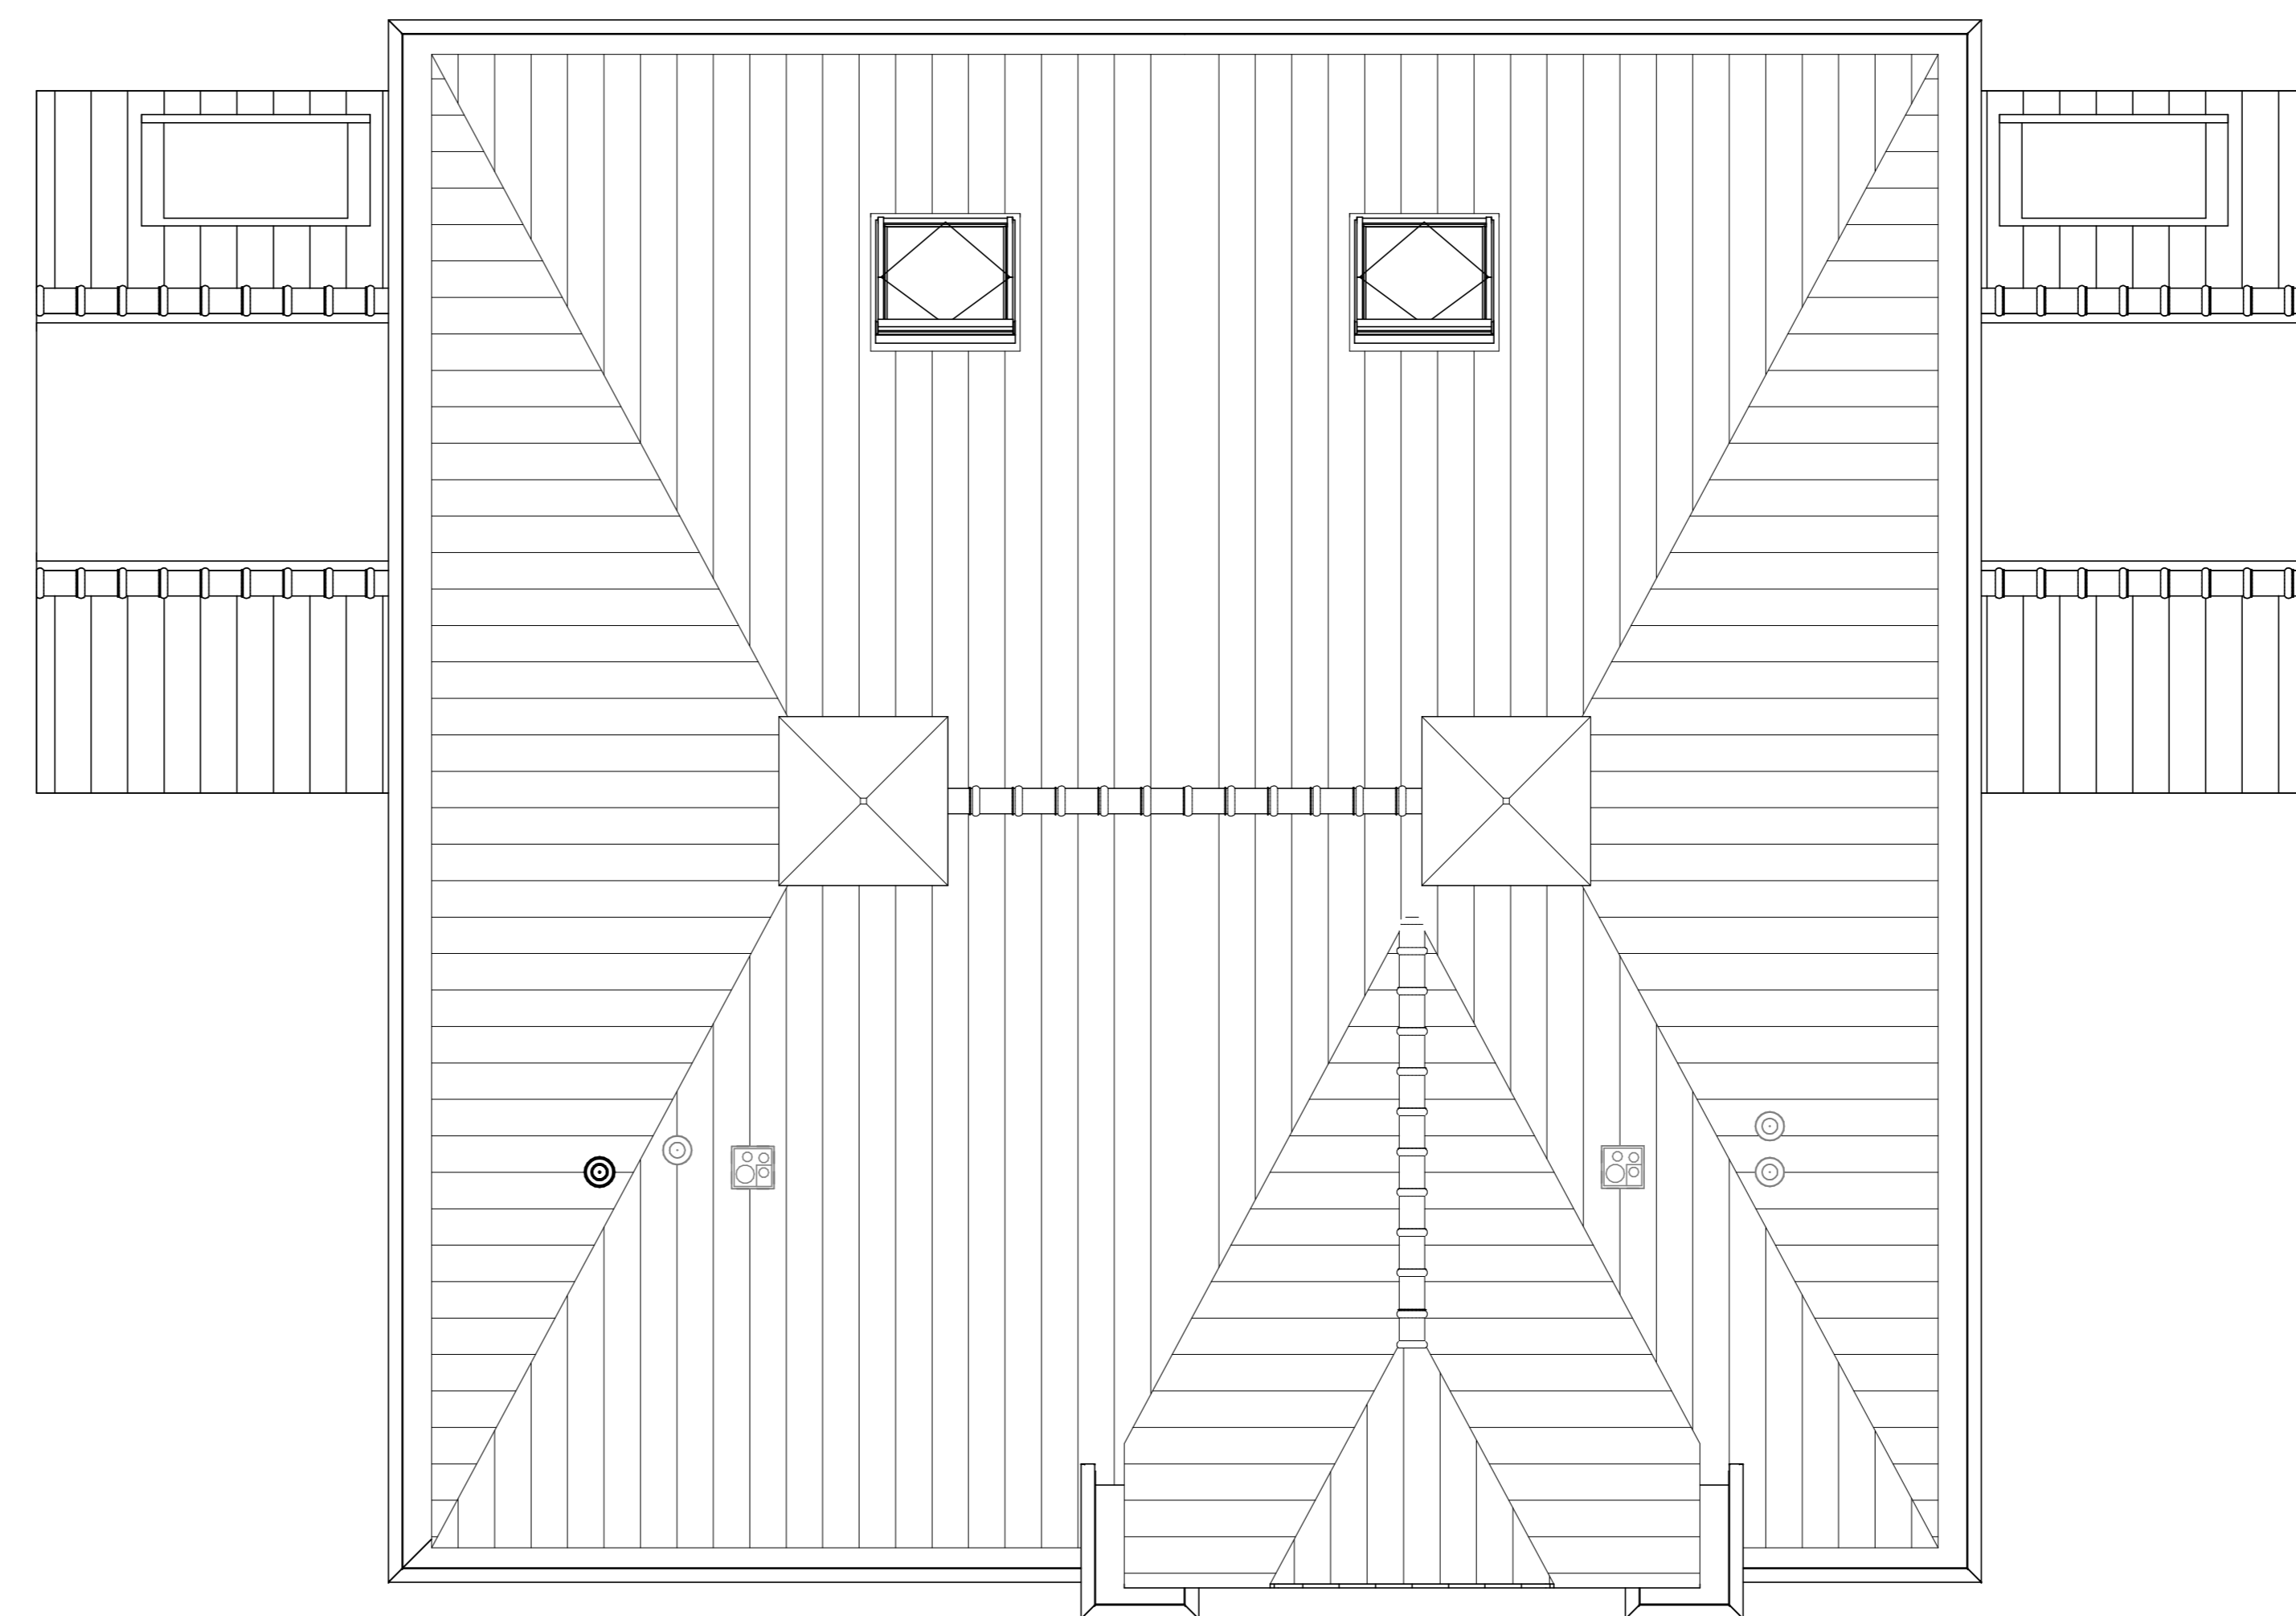

Bouwnummer 259 / 265 / 271
Blok 13
3e Verdieping

Bouwnummer 260 / 266 / 272
Blok 13

Renvooi	
	bufferlaag: beton-betondek, isolatie, massabek (vloerbeton), corform vloer en motorlaagbet
	bouwmuur
	lichte scheidingswand 70x 100x 125mm
	tegelwerk
	horekafvloer
	vloerisolatie
	ventilator
	vloerverwarming
	mechanische ventilatie box, 1500x mm
	CV installatie
	expansievat
	PV afsluipput (pand/wand)
	krijtlijnmethode ijm daglichttest
	vloerverwarming
	radiator
	buisframe
	30mm brandwerend
	knoepkast

Installaties	
	enkelvoudig schakelbaar lichtpunt
	verschuifbaar lichtpunt
	wisselbaar lichtpunt
	plafondlichtpunt
	wandlichtpunt (buitenlichtpunt waterdicht)
	buitenlichtpunt
	enkele wandcontactdoos met randleide
	dubbele wandcontactdoos met randleide
	rookmelder (onderling getoetst)
	loze leiding bedraad
	loze leiding
	loze leiding voorbereiding PV celen
	schot
	bedrukker
	bedrade leiding tlv aarding
	groepnummer
	schakelletter

KK	opstelpaats koelkast	CAI	centrale antenne inrichting
ATZ	opstelpaats etoucheput	LL	loze leiding
VW	opstelpaats vaatwasser	CV	centrale verwarming
BD	opstelpaats boiler	TH	thermostaat
WAF	opstelpaats wasmachine	MV	mechanische ventilatie
WD	opstelpaats wasdroger	rad	radiator
Fo	opstelpaats fornuis		
Co	opstelpaats combi-oven		



Nieuw Rhijnzicht in Oegstgeest
2 onder 1 kapwoningen (BLOK 13)

KAO-tekening
Plattegronden

formaat: A0 getekend: c.h. getekend: j.v. schaal: 1:50

architectenbureau
VAN MANEN

Afdeling 9 Postbus 54
2202 AM Noordwijk 2200 AB Noordwijk

Tel: (071) 161 72 00 Fax: (071) 162 06 03
info@van-manen.net

www.van-manen.net

5222_20

13-N2100

12-07-2016

Renvooi	
	buitenwiel 2400x1200mm spouw- metsteenk (metsteenk, conform klasse en materiaalstaat)
	bouwwaer
	lichte schiedingswaer 70/100/125mm
	tegelaer
	hemelaerwaer
	ventilatorrooster/suikast
	radiator
	vloerwaerwing
	materiaal
	mechanische ventilatie box, 1500x1500
	CV installatie
	expansievat
	MVR afzuigpunt (plafond/wand)
	kringloopmethode van de luchtstroom
	verdelers voorwaerwing
	buitenlucan
	30mm brandwerend
	kringpluk


Installaties			
	enkele schakelaar lichtpunt		lose leding bedraad
	serieschakelaar lichtpunt		lose leding
	wisselschakelaar lichtpunt		lose leding voorverdeling PV kabeln
	plafondlichtpunt		schel
	wandlichtpunt (buitenlichtpunt waterdicht)		bedrukker
	buitenlichtpunt		bedrade leding th-waerding
	enkele wandcontactdoos met randdoos		groepschakelaar
	dubbele wandcontactdoos met randdoos		schakeltoestel
	roombelast (onderling gekoppeld)		
KK	opstelplaats koelkast	CAI	centrale antenne inrichting
AZ	opstelplaats afzuigkap	LL	lose leding
VW	opstelplaats vaatwasser	CV	centrale verwarming
BO	opstelplaats boiler	Th	thermostaat
WM	opstelplaats wasmachine	MV	mechanische ventilatie
WD	opstelplaats wasdroger	rad	radiator
Fo	opstelplaats fornuis		
Co	opstelplaats combi-oven		




Bouwnummer 259 / 265 / 271
Blok 13

Bouwnummer 260 / 266 / 272
Blok 13

Voorgevel

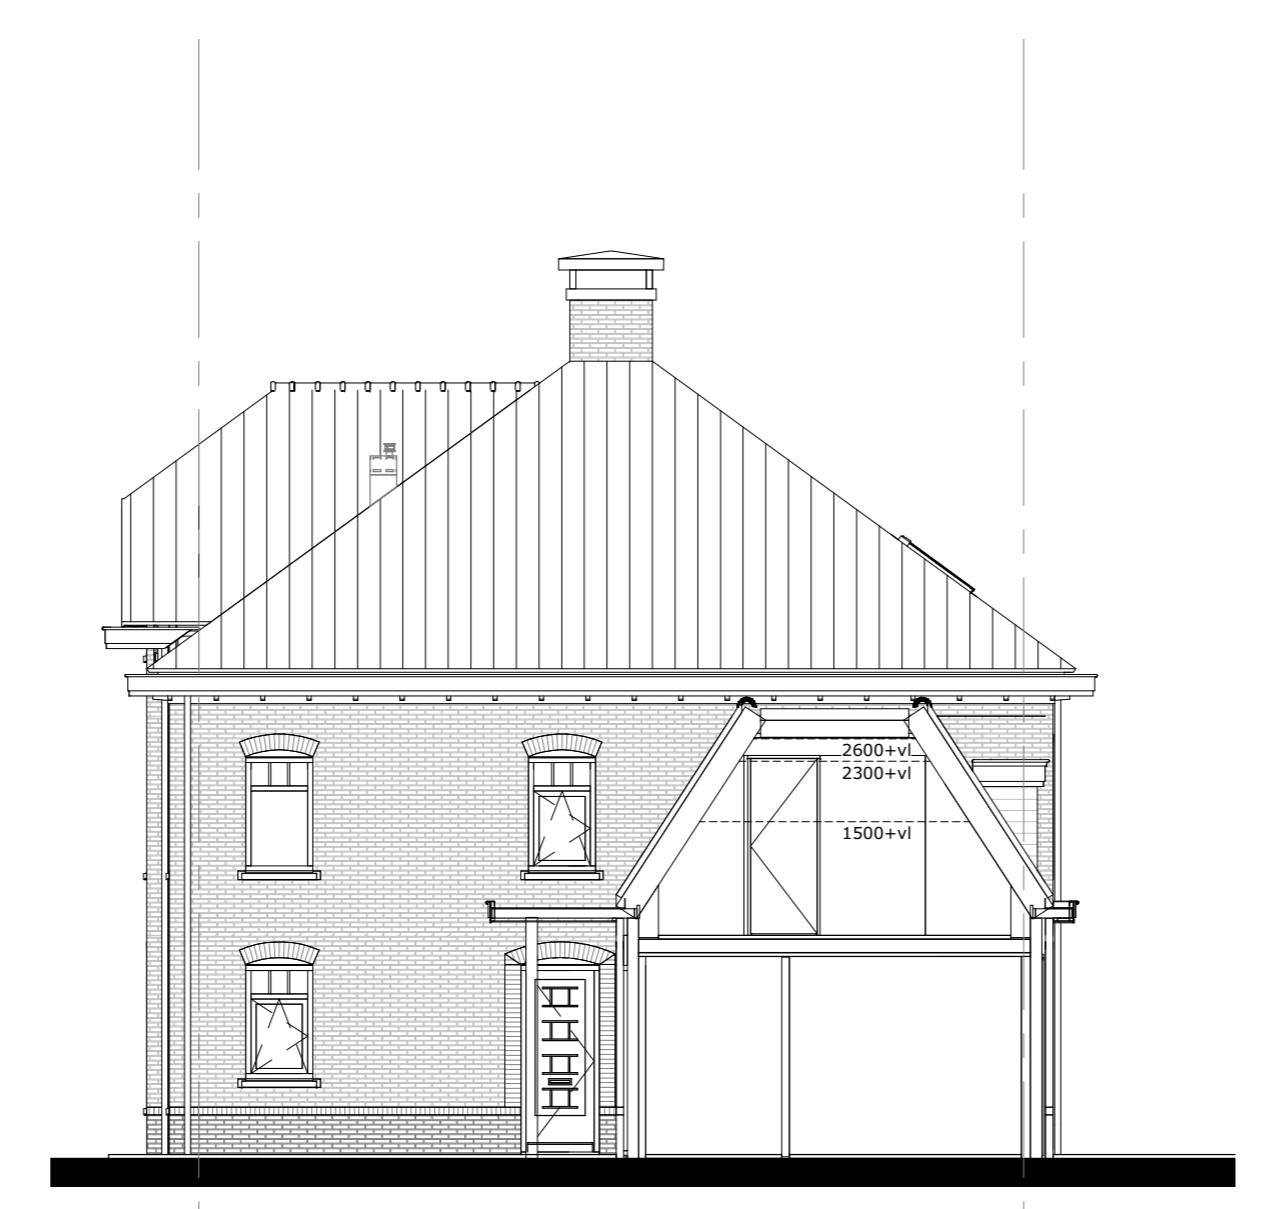

Rechterzijgevel

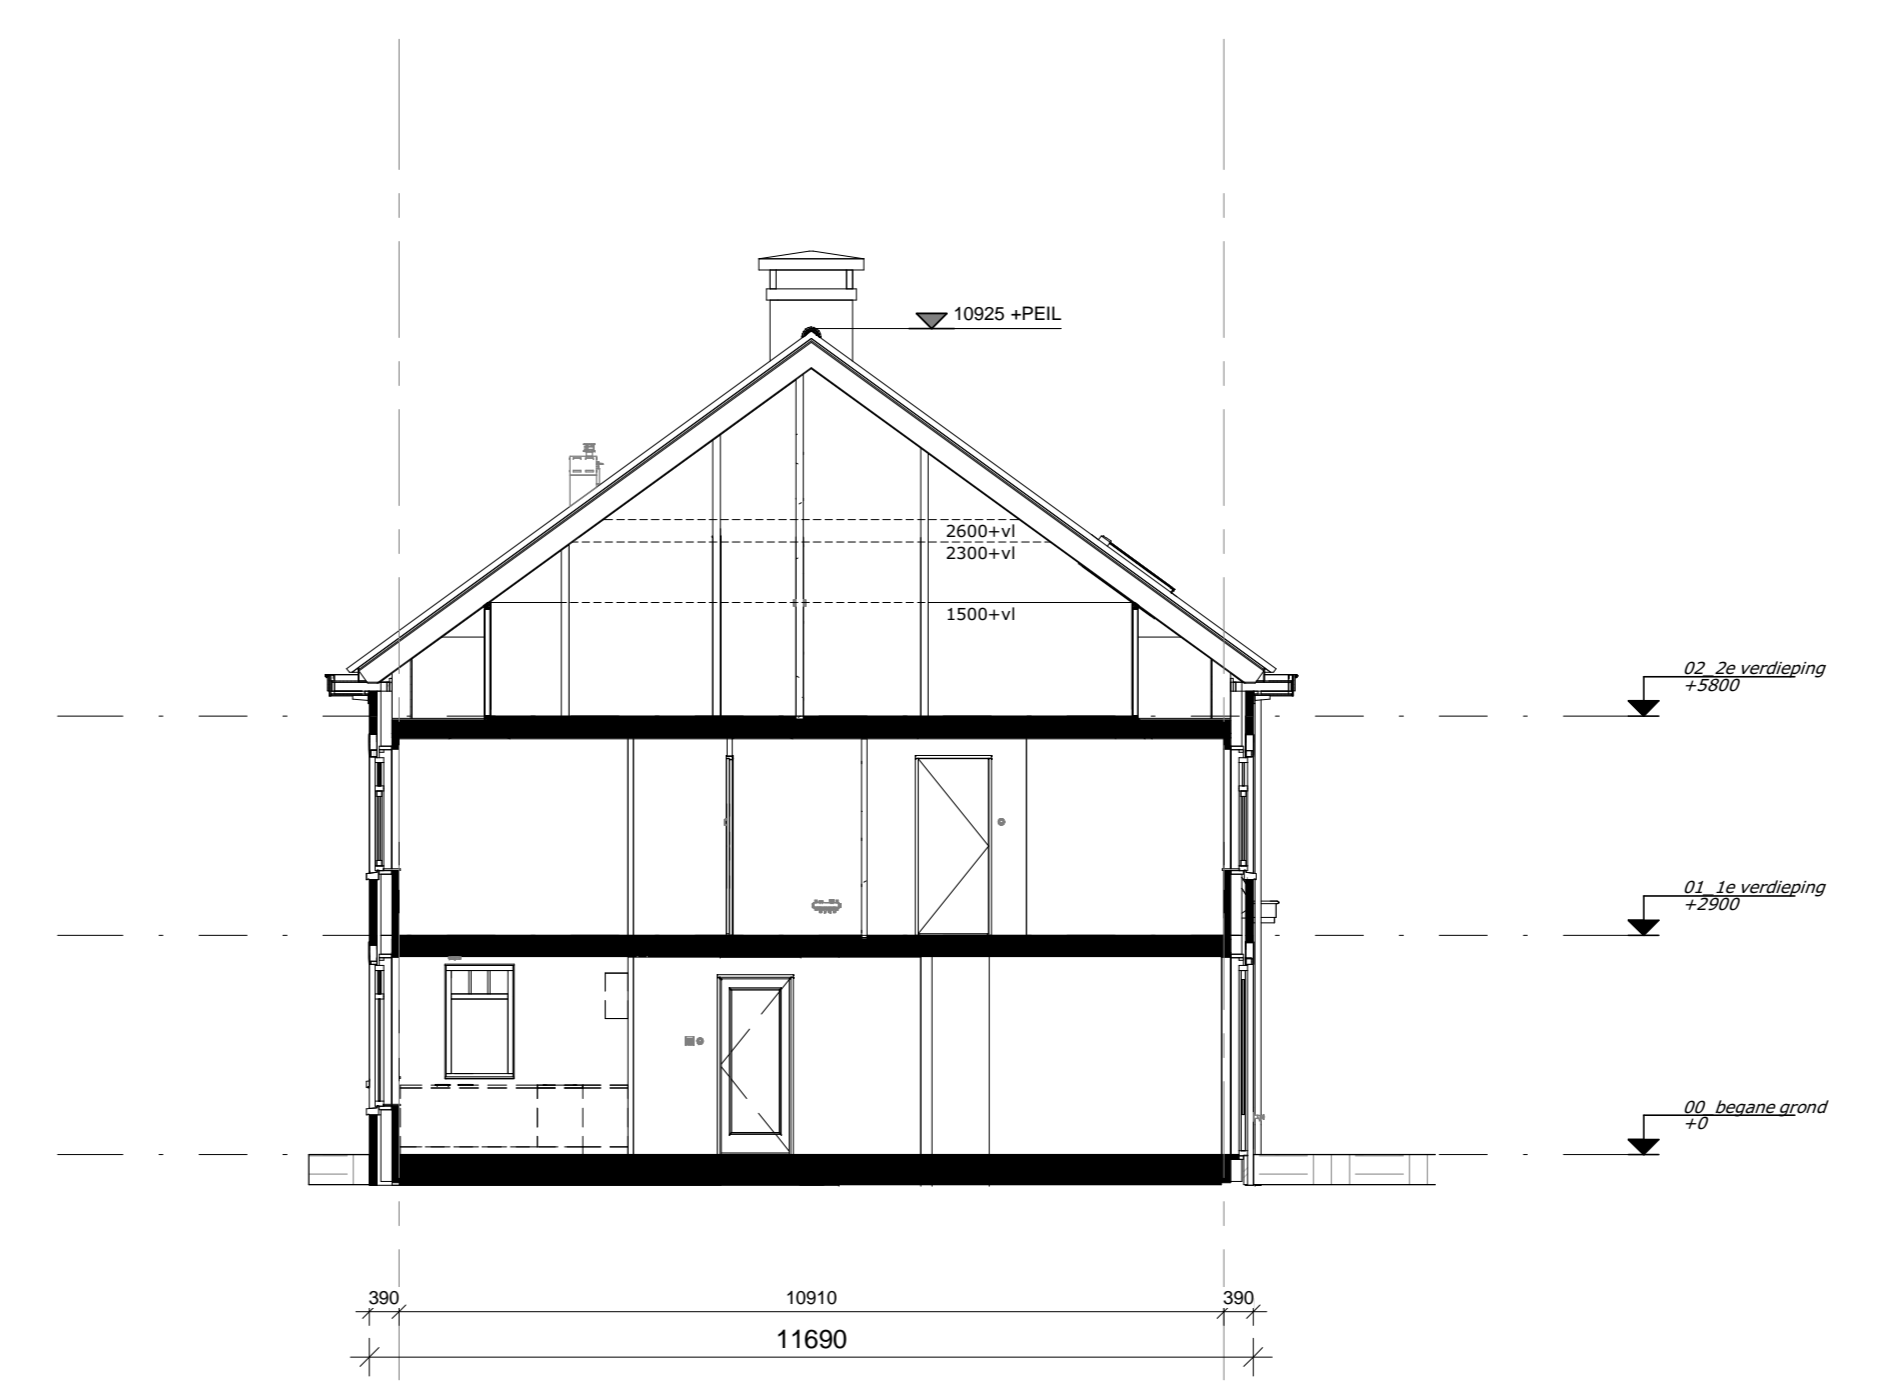

Doorsnede A




Bouwnummer 260 / 266 / 272
Blok 13

Bouwnummer 259 / 265 / 271
Blok 13

Achtergevel



Linkerzijgevel

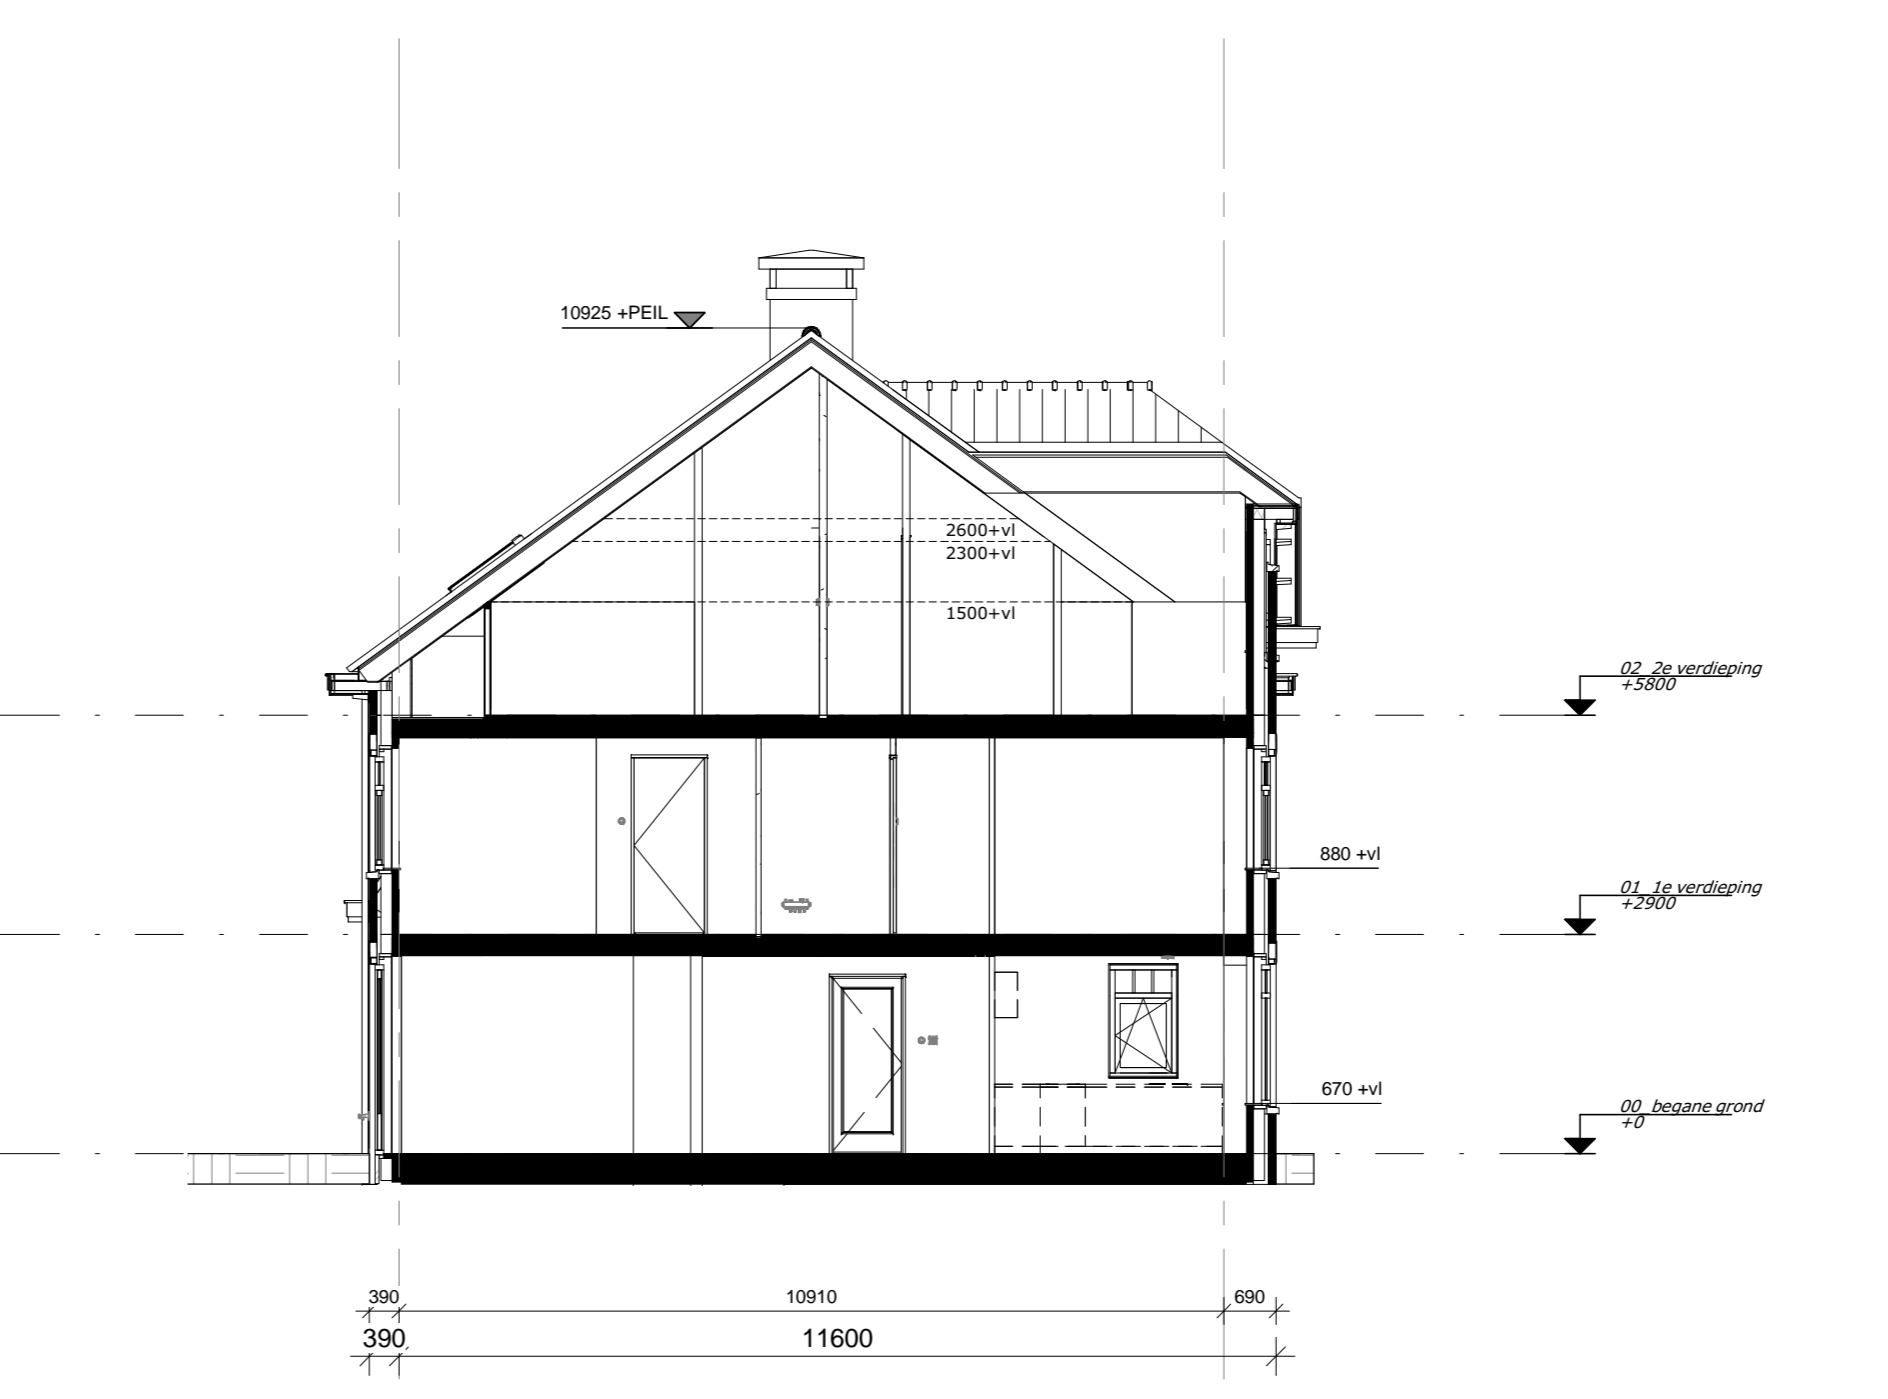

Doorsnede B

DURAVEMEER
Nieuwruiten van adiffis

project
Nieuw Rhijnzicht in Oegstgeest
2 onder 1 kapwoningen (BLOK 13)

ontwerp
KAO-tekening
Gevels en Doorsneden

formaat: AD getekend: c.h. gereviseerd: schaal: 1:100

architectenbureau
VAN MANEN

Afdeling 9 Postbus 54 **5222_20**
2202 AM Noordwijk 2200 AB Noordwijk **13-N2101**

Tel: (071) 161 72 00 info@van-manen.net datum: **12-07-2016**

Tel: (071) 162 66 03 **www.van-manen.net** tekenaar: **5222_20**

www.van-manen.net