


optie:
-uitbouw 2400mm.

Type A Type A Type B Type B Type C Type C

Beganegrond
schaal 1:50

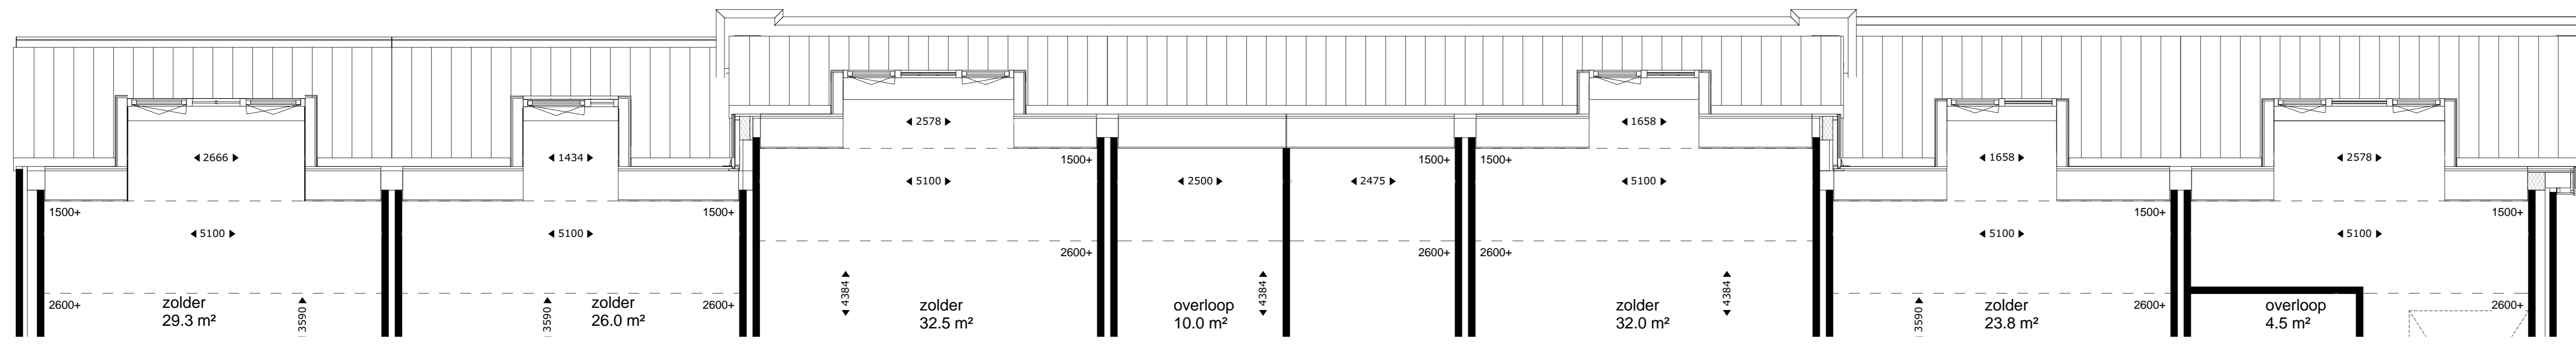

optie:
-A.01 dakkapel achter.
(dakkapel voor is basis)

optie:
-A.02 dakkapel achter.
(dakkapel voor is basis)

optie:
-B.02 dakkapel achter.


optie:
-B.01 dakkapel achter.

optie:
-C.01 dakkapel achter.

optie:
-C.02 dakkapel achter.

Type A Type A Type B Type B Type C Type C


2e Verdieping
schaal 1:50

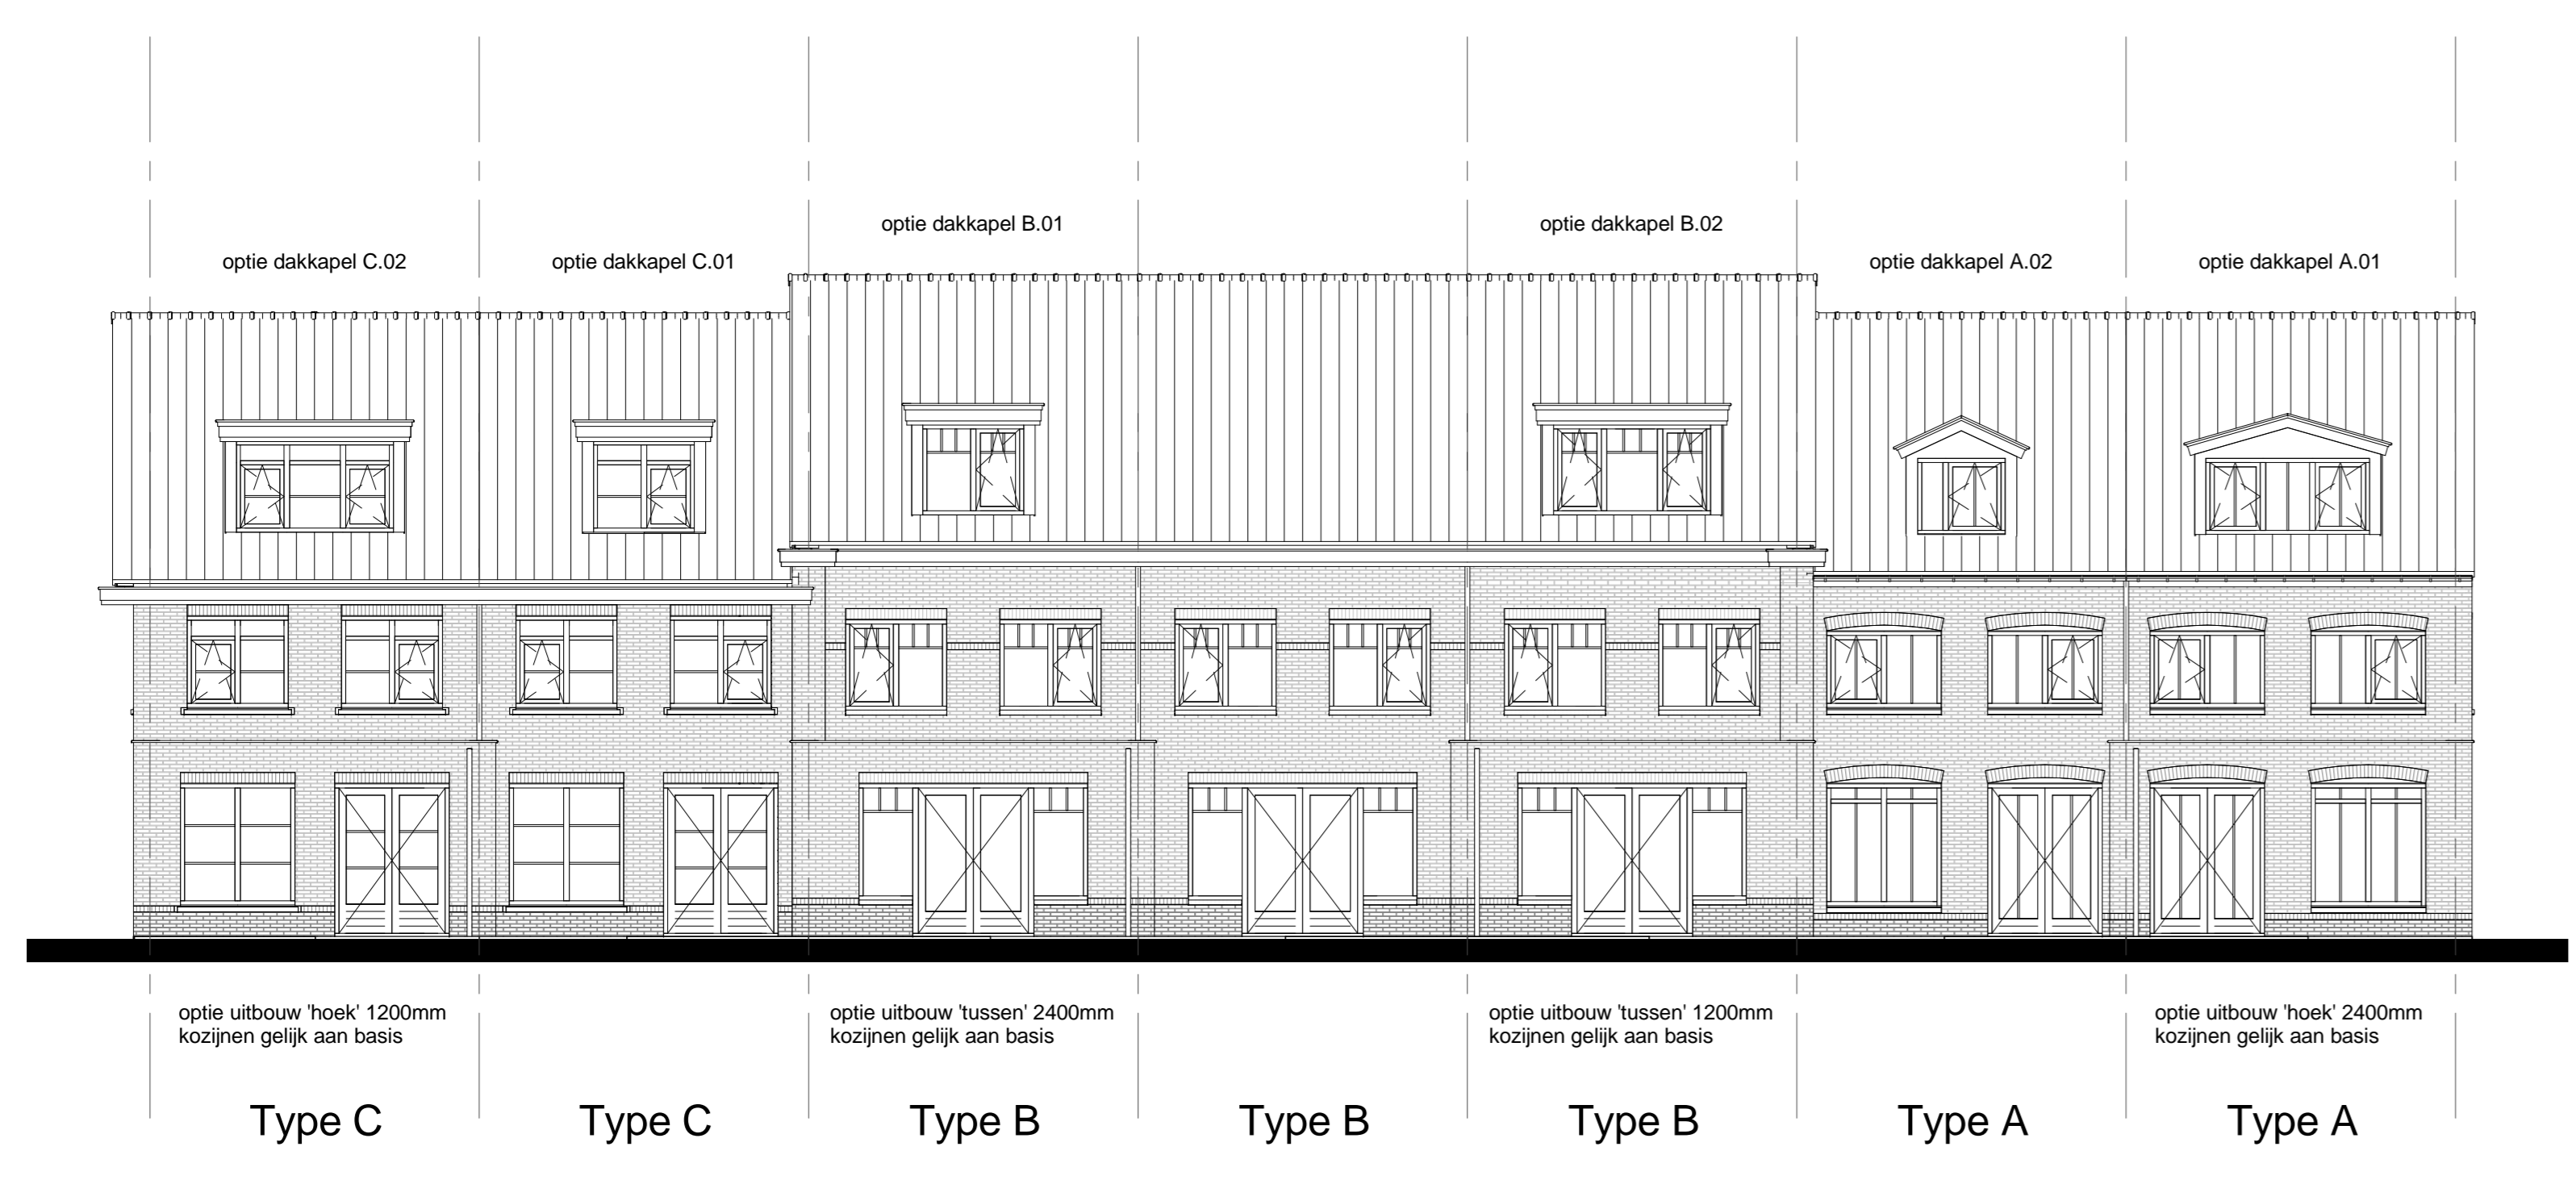

Achtergevel
schaal 1:100



Linkerzijgevel
schaal 1:100

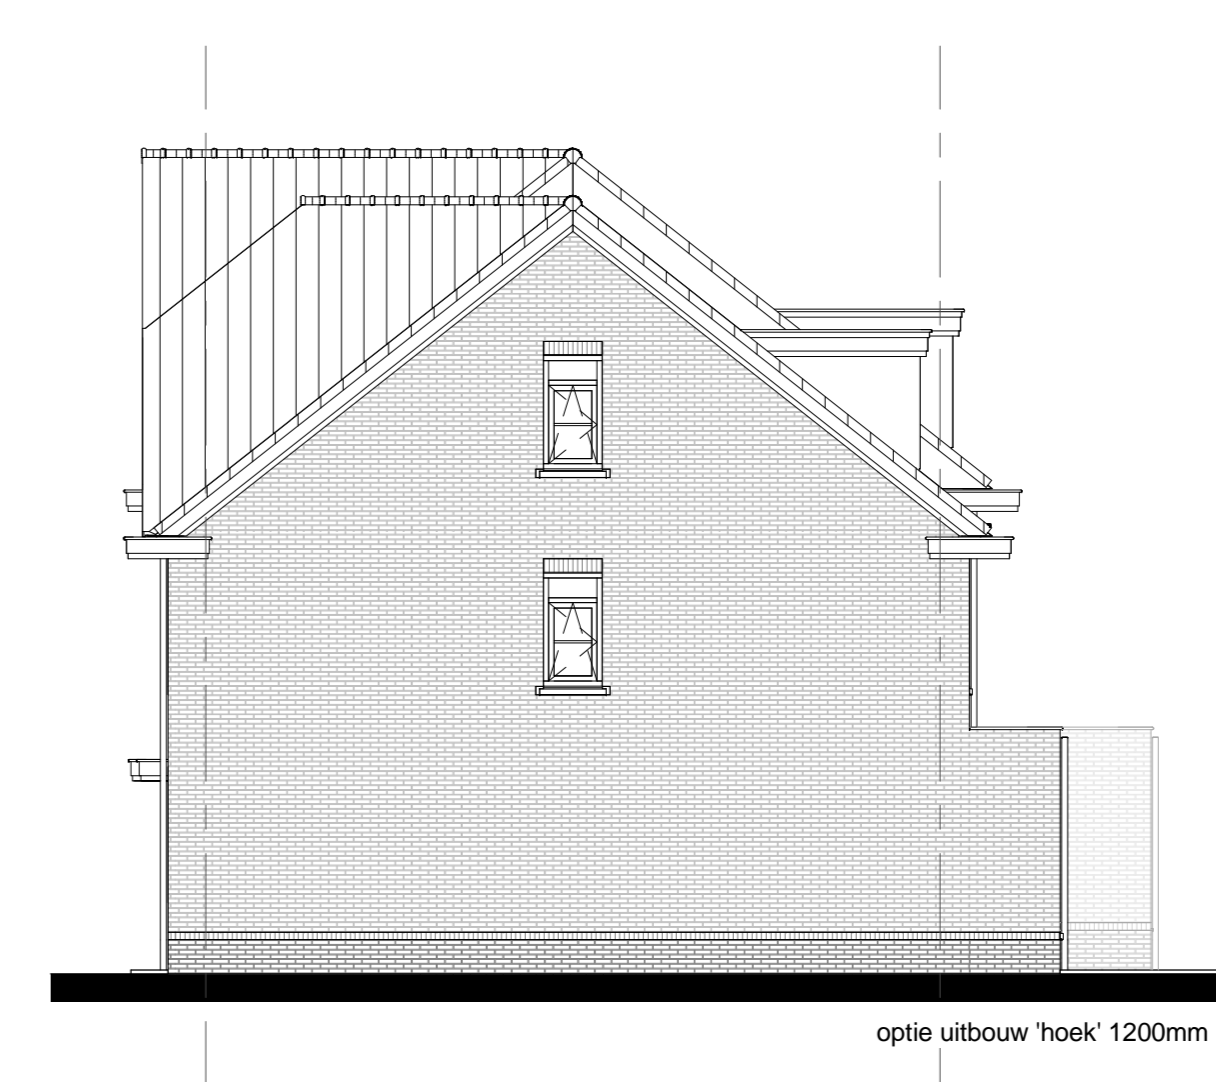

Rechterzijgevel
schaal 1:100

DURAVEMEER
Bouwen aan de toekomst

project
**Nieuw Rhijnzicht in Oegstgeest
Stadswoningen**

ontwerp
**KAO-tekening (OPTIE)
Plattegrond en gevels**

formaat: AD getekend: c.h. getekend: schaal: 1:50/100

architectenbureau
VAN MANEN **5222_20**

Afdeling 0 Postbus 54 **04-N2300**
2202 AM Nieuwvliet 2200 AB Nieuwvliet

Tel: (071) 161 72 00 **12-07-2016**
Tel: (071) 162 66 03 info@van-manen.nl

www.van-manen.net