

Bouwnummer 216
Type A

Bouwnummer 217
Type A

Bouwnummer 218
Type B

Bouwnummer 219
Type B

Bouwnummer 220
Type B

Bouwnummer 221
Type C

Bouwnummer 222
Type C

Renvooi

	vloerplaat beton-metselwerk (metalen, conform NEN-EN 12053)		metaaldeur
	bouwmuur		mechanische ventilatie box, 1500 x 1000
	lichte scheidingswand 70/100/125mm		CV radiator
	roegwerk		expansievoeg
	handvat/roefvoer		PVC vloerpunt (plafond/wand)
	deurkozijn		lichtpunt
	ventilatorcover/ruiswiel		verwarming vloerverwarming
	radiator		deurkozijn
	vloerverwarming		deurkozijn

Installaties

	enkeelpijnschakelaar lichtpunt		kozijn bedraad
	serieschakelaar lichtpunt		kozijn leding
	waarschakelaar lichtpunt		kozijn leding voorbereiding PV-lijnen
	plafondlichtpunt		schel
	wandlichtpunt (buitenlichtpunt waterdicht)		bedrukker
	binnenlichtpunt		bedrade leding tlv aarding
	enkele wandcontactdoos met randleide		groepnummer
	dubbele wandcontactdoos met randleide		schakeltoets
	rookmeter (onderling geïntegreerd)		

Begane grond



Bouwnummer 216
Type A

Bouwnummer 217
Type A

Bouwnummer 218
Type B

Bouwnummer 219
Type B

Bouwnummer 220
Type B

Bouwnummer 221
Type C

Bouwnummer 222
Type C

1e Verdieping

DURAVERMEER
Vloerplaten van reddings

Nieuw Rhijnzicht in Oegstgeest
Stadswoningen Type A, B en C (BLOK 04)

KAO-tekening
Begane grond en 1e Verdieping

Formaat: A0
Schaal: 1:50

architectenbureau VAN MANEN
Afdeling 0
2202 AM Noordwijk
Telfax: (071) 161 72 00
Telfax: (071) 162 06 03
www.van-manen.net


Postbus 54
2200 AB Noordwijk
Telfax: (071) 161 72 00
Telfax: (071) 162 06 03
info@van-manen.net

5222_20
04-N2100
12-07-2016

Renvooi	
	buizinget beton-plaat, beton-reinlaag (metalen, conform vloer- en muurstaal)
	boewmuur
	lichte scheidingwand 70/150/125mm
	tegelwerk
	herenwatervloer
	vt/ak
	ventilatorcooler/suikast
	radiator
	vloerverwarming
	metakaat
	mechanische ventilatie box, 1500 x mm
	CV installatie
	expansievat
	PV afsluipput (platend)
	lijpbelegmethode ijm daglichtes
	verder vloerverwarming
	buurkruin
	30mm. brandbeend
	knipsijk

Installaties	
	enkelepoort schakelaar lichtpunt
	serieschakelaar lichtpunt
	waarschakelaar lichtpunt
	plafondlichtpunt
	wandlichtpunt (buitenschakelaar waterdicht)
	buislichtpunt
	enkele wandcontactdoos met randleide
	dubbele wandcontactdoos met randleide
	rookmeter (onderleg gepoetst)
	size leding bedraad
	size leding
	size leding voorbereiding PV zellen
	schel
	bedrader
	bedrading leding tv aarding
	groepnummer
	schakelletter

KK	opstelsaats koelkast	CAI	centrale antenne inrichting
AZ	opstelsaats afsluipput	LL	size leding
VW	opstelsaats vaatwasser	CV	centrale verwarming
BO	opstelsaats boiler	TH	thermostaat
WM	opstelsaats wasmachine	MV	mechanische ventilatie
WD	opstelsaats wasdroger	rad	radiator
Fe	opstelsaats forum		

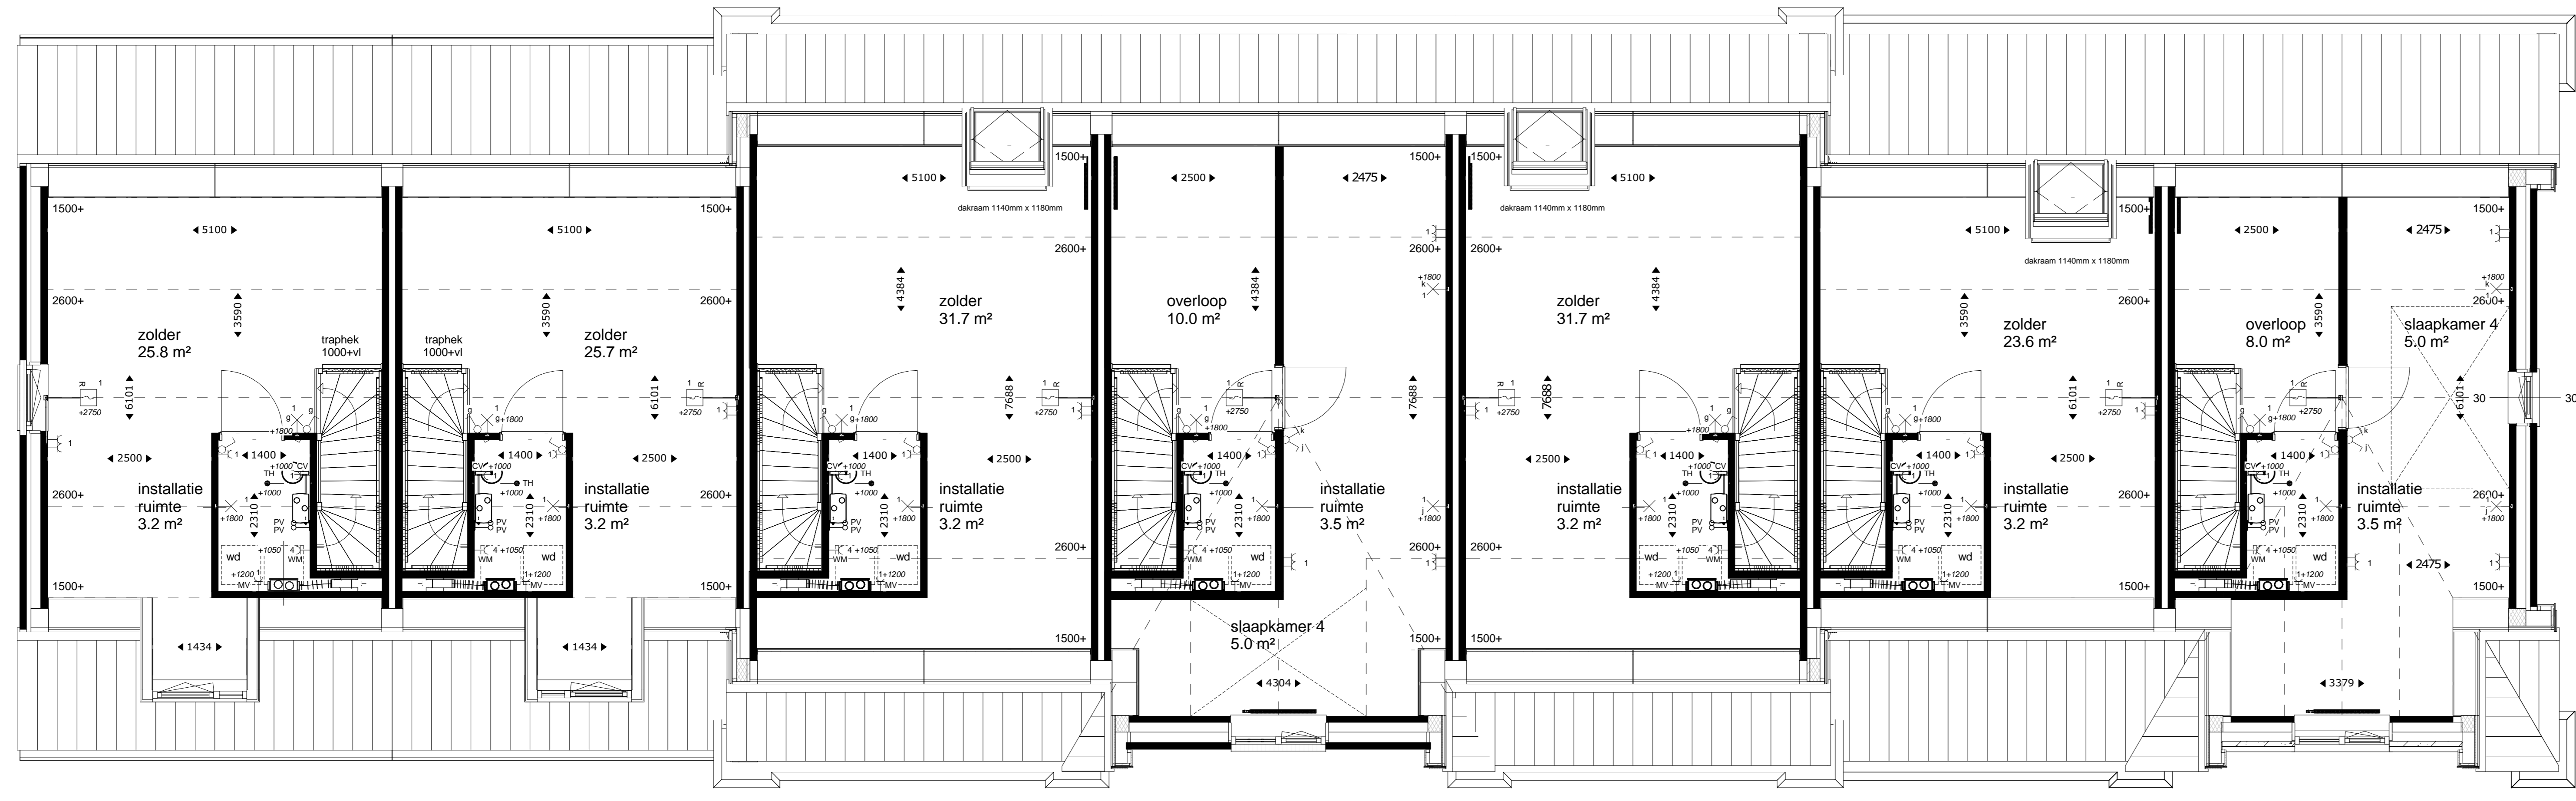

Bouwnummer 216
Type A

Bouwnummer 217
Type A

Bouwnummer 218
Type B


Bouwnummer 219
Type B

Bouwnummer 220
Type B

Bouwnummer 221
Type C

Bouwnummer 222
Type C

2e Verdieping

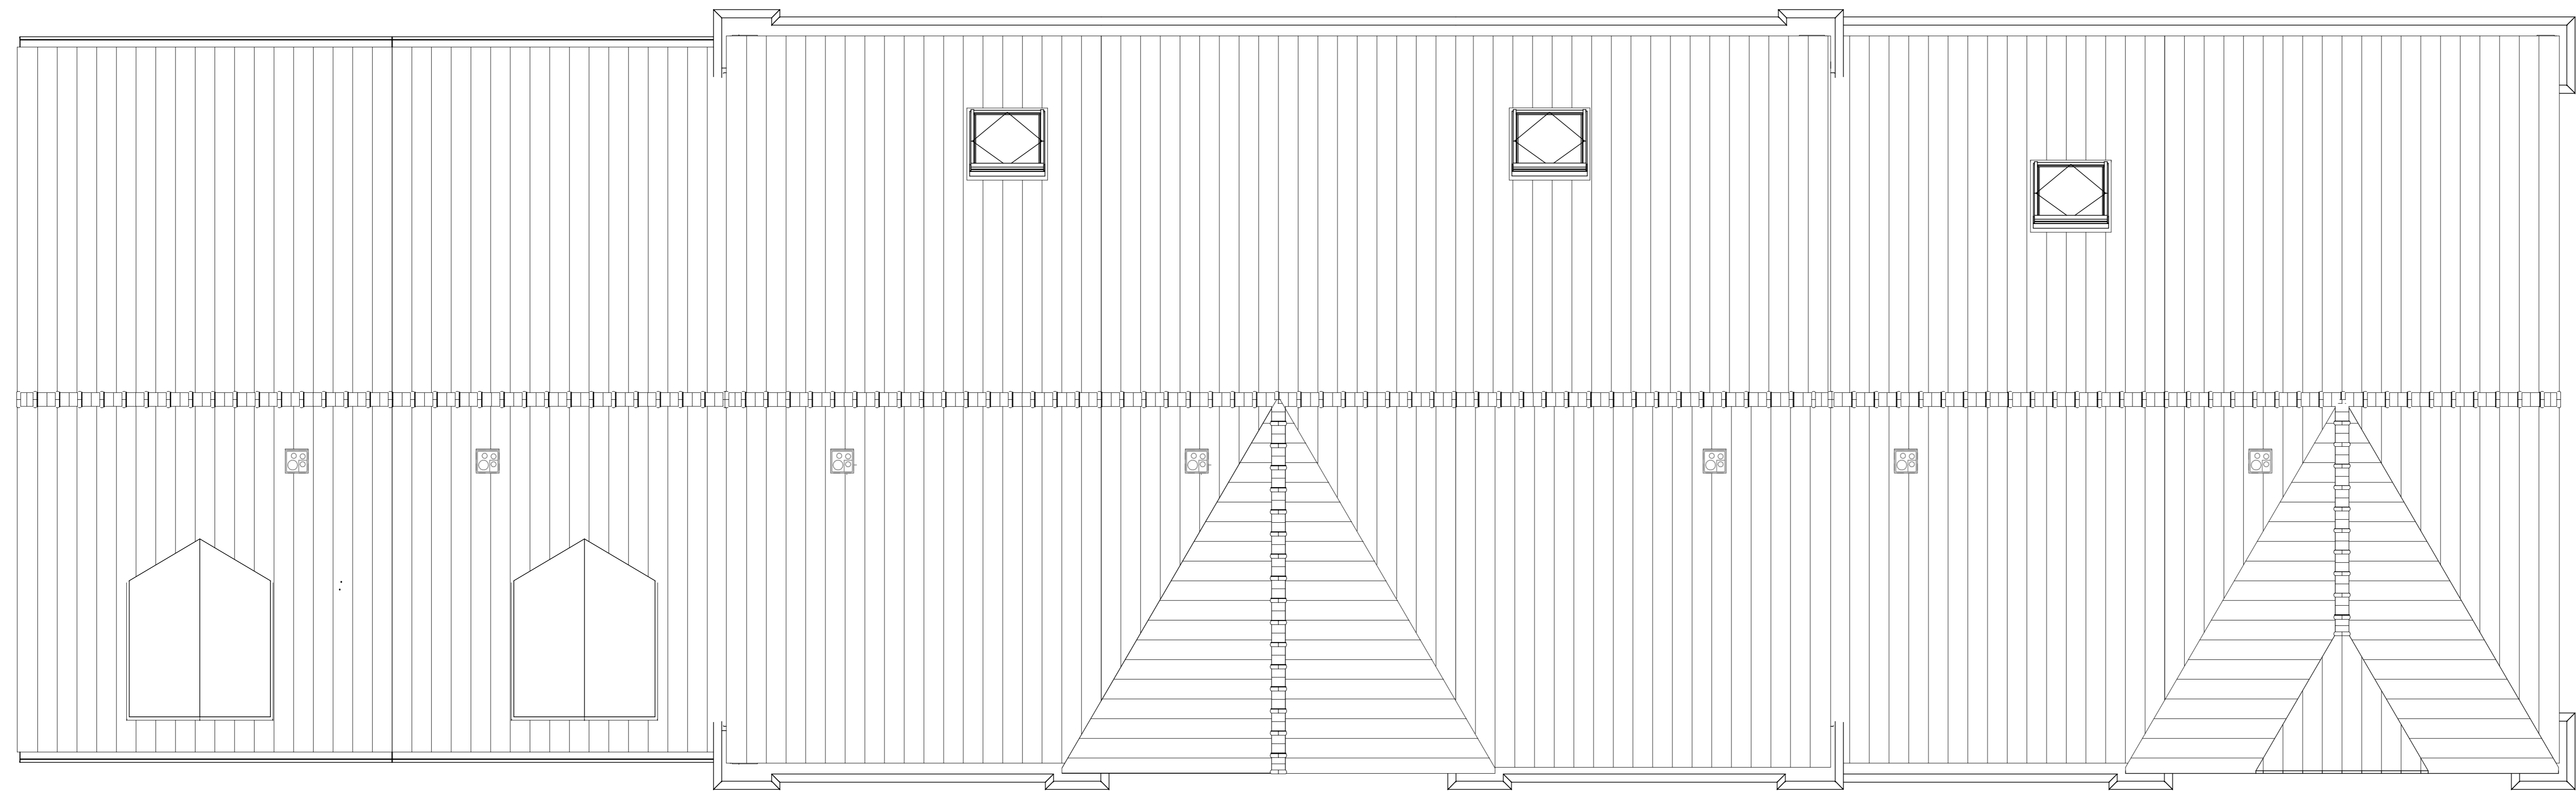

Bouwnummer 216
Type A

Bouwnummer 217
Type A

Bouwnummer 218
Type B

Bouwnummer 219
Type B

Bouwnummer 220
Type B

Bouwnummer 221
Type C

Bouwnummer 222
Type C

Dakplattegrond

DURAVERMEER
Bleuworden van adiffus

project **Nieuw Rhijnzicht in Oegstgeest**
Stadswoningen Type A, B en C (BLOK 04)

ontwerp **KAO-tekening**
2e Verdieping en Dakplattegrond

formaat AB getekend c.h. getekend c.h. schaal 1:50

architectenbureau VAN MANEN
Afdeling 0 Postbus 54
2202 AM Noordwijk 2200 AB Noordwijk

Tel: (071) 161 72 00 Fax: (071) 162 06 03
www.van-manen.net


5222_20
04-N2101
12-07-2016

www.van-manen.net




Bouwnummer 216 Type A Bouwnummer 217 Type A Bouwnummer 218 Type B Bouwnummer 219 Type B Bouwnummer 220 Type B Bouwnummer 221 Type C Bouwnummer 222 Type C

Voorgevel

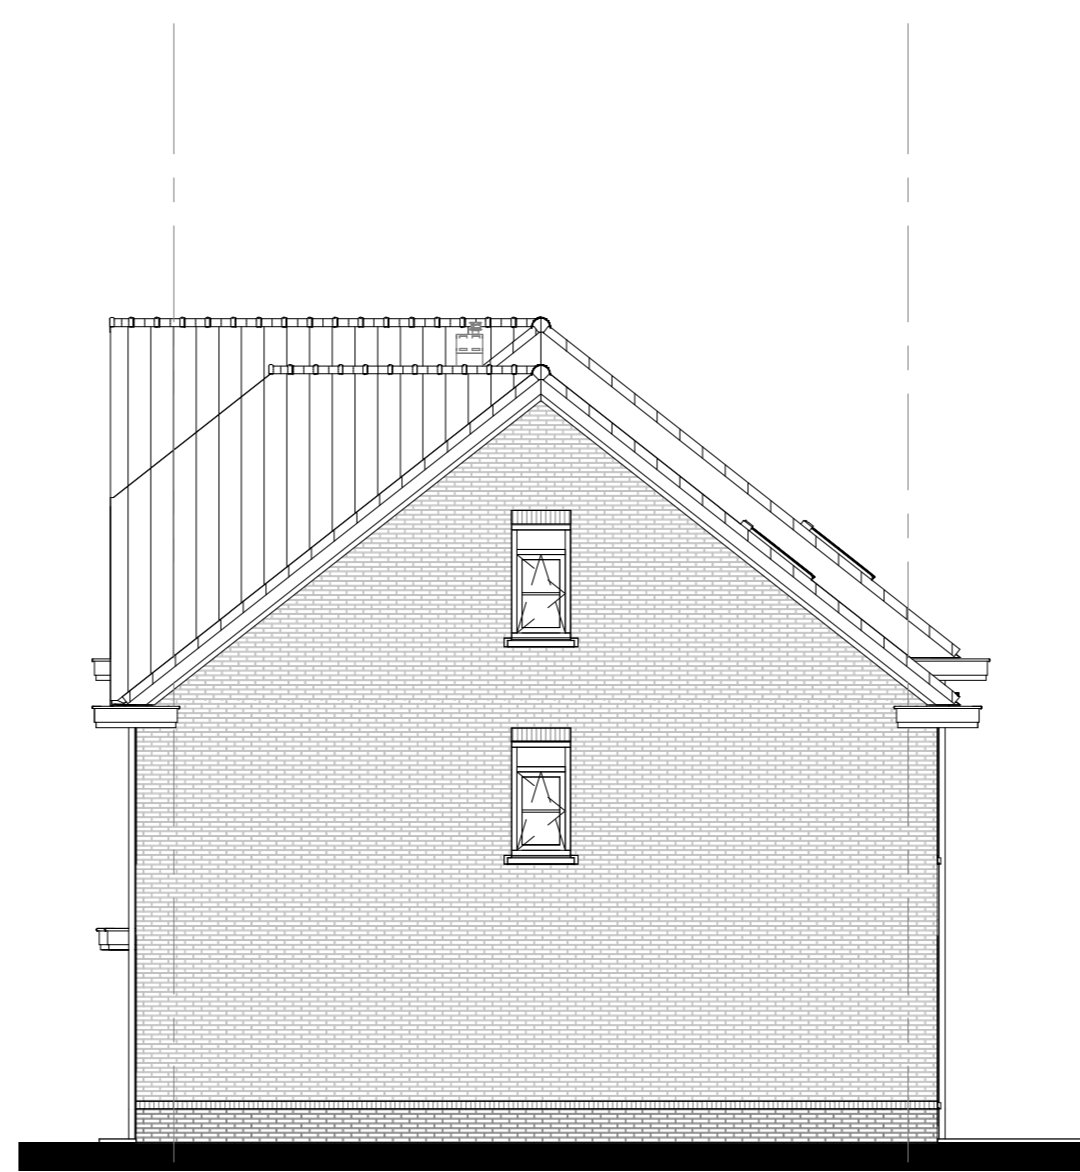


Rechterzijgevel

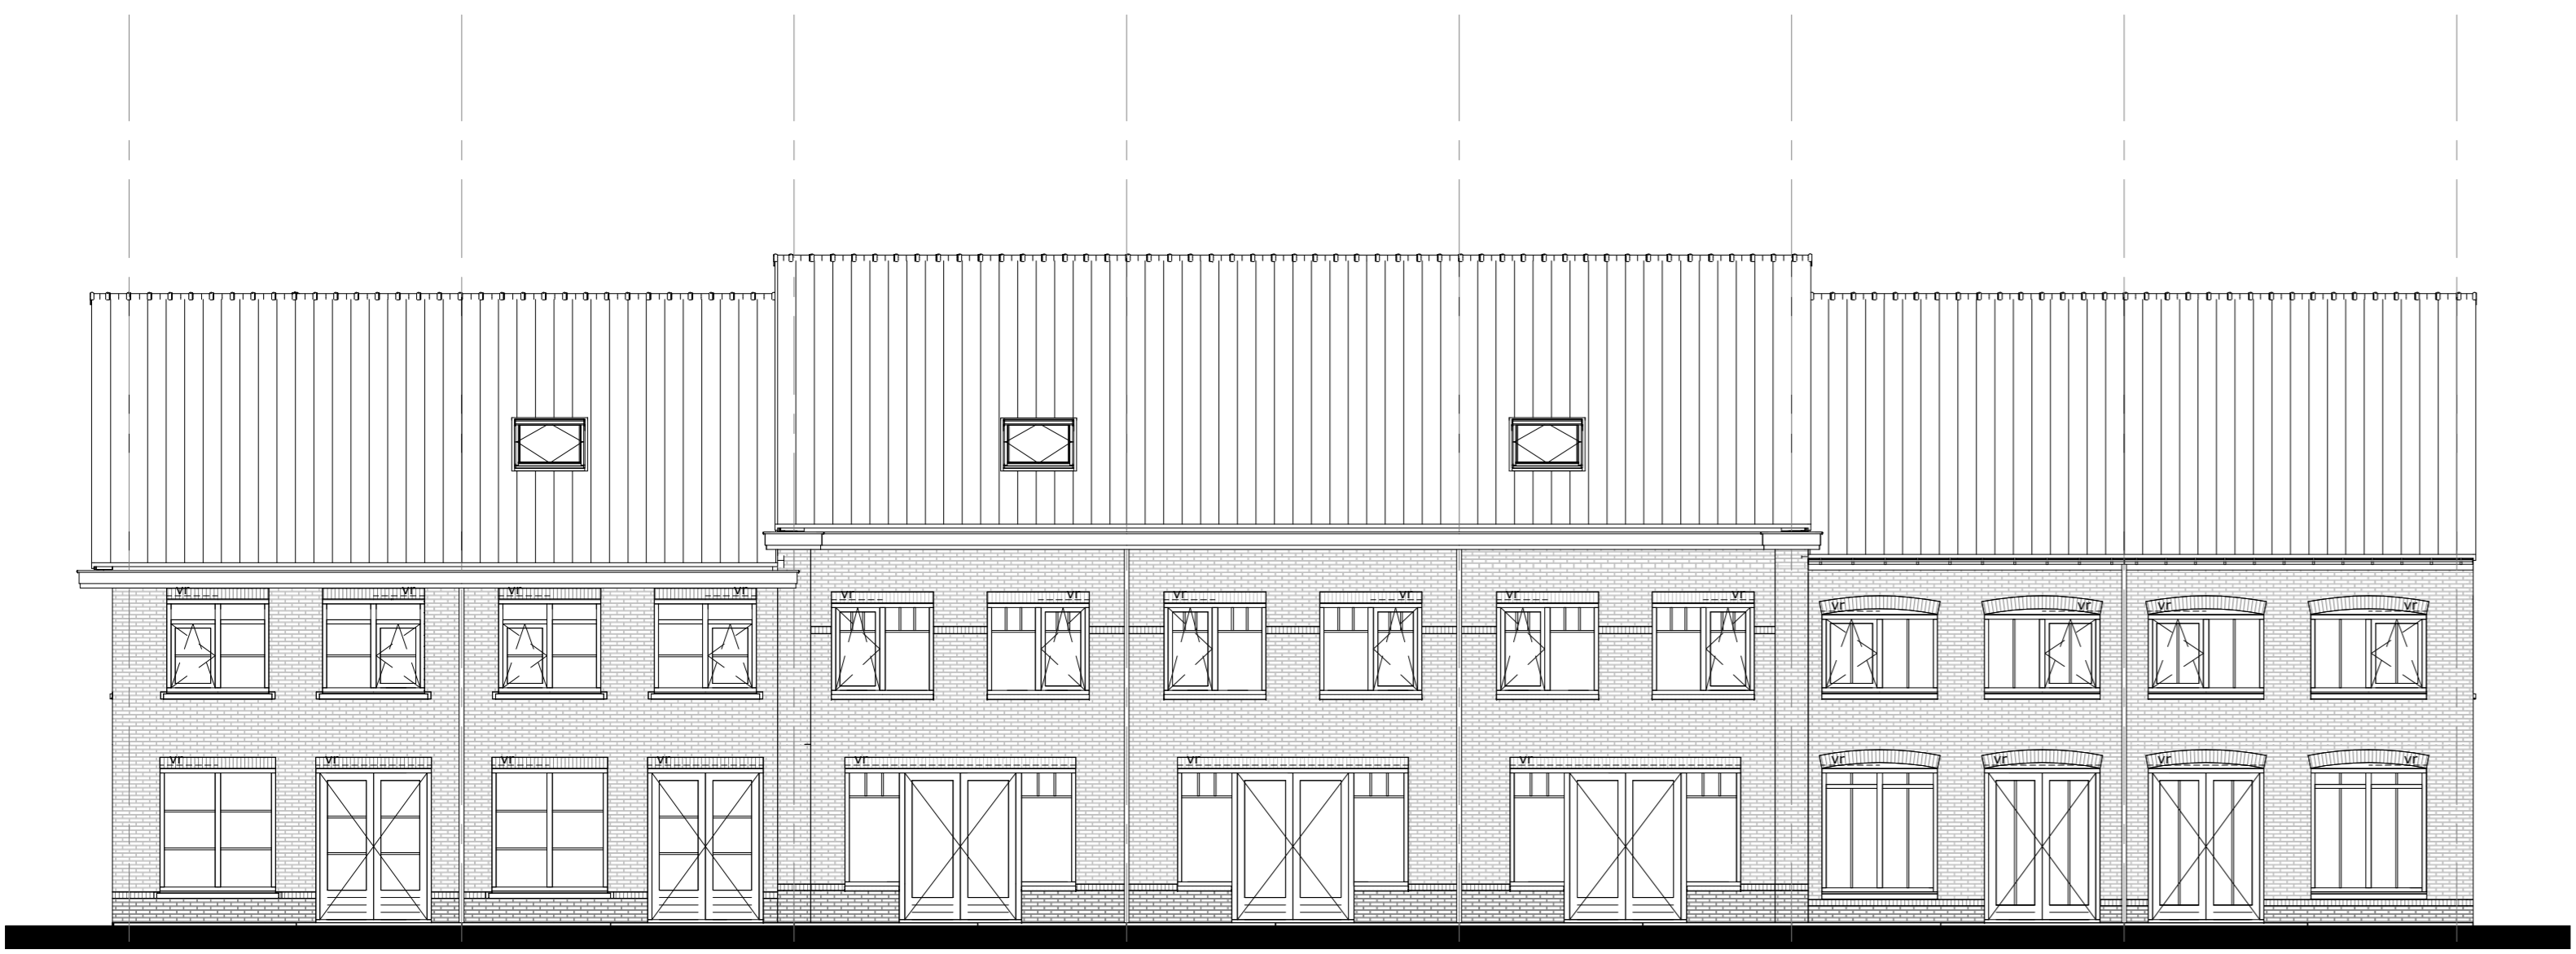


Bouwnummer 222 Type C Bouwnummer 221 Type C Bouwnummer 220 Type B Bouwnummer 219 Type B Bouwnummer 218 Type B Bouwnummer 217 Type A Bouwnummer 216 Type A

Achtergevel

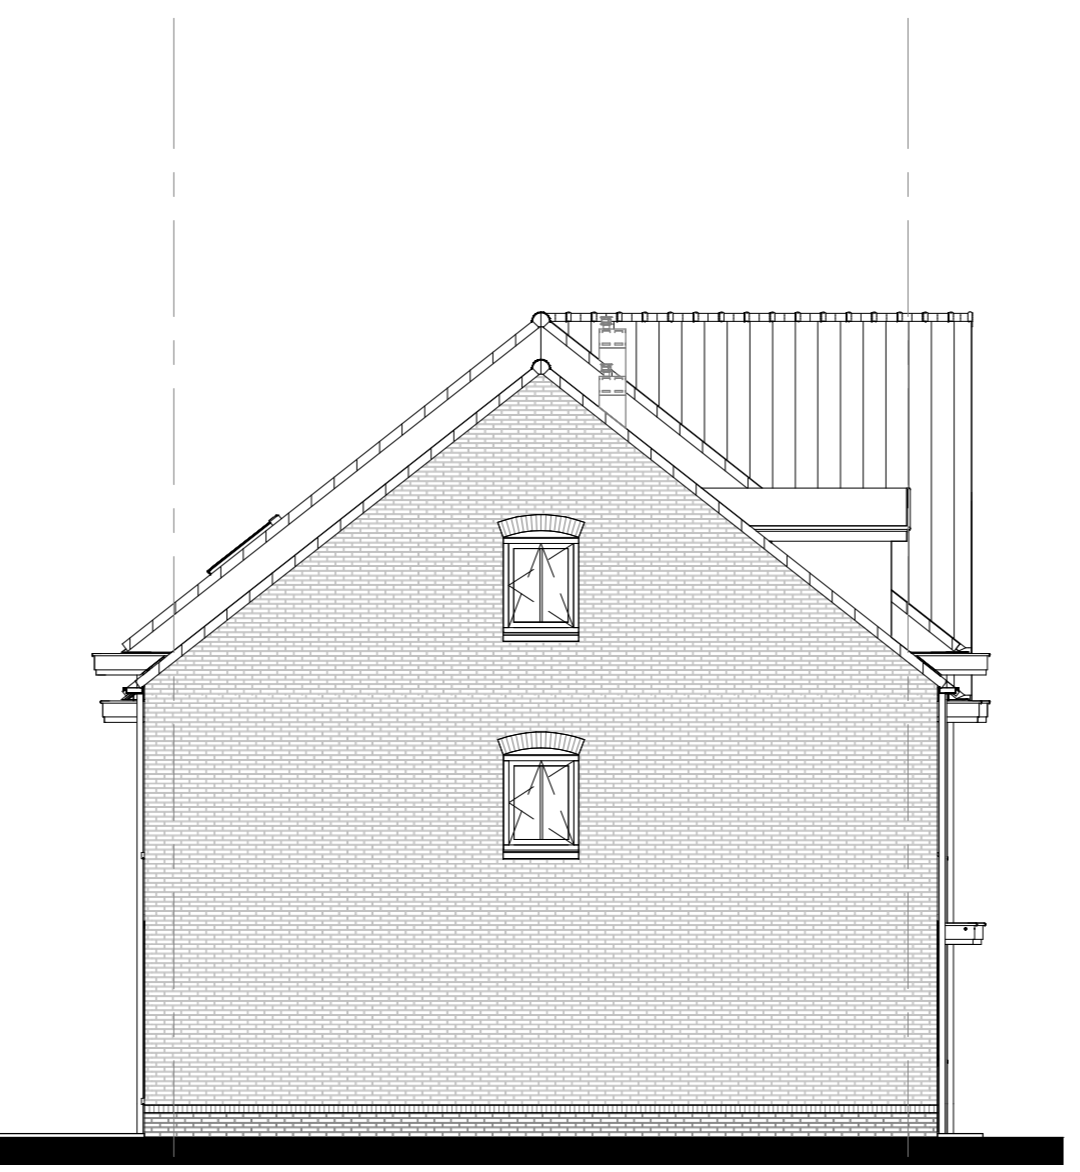


Linkerzijgevel

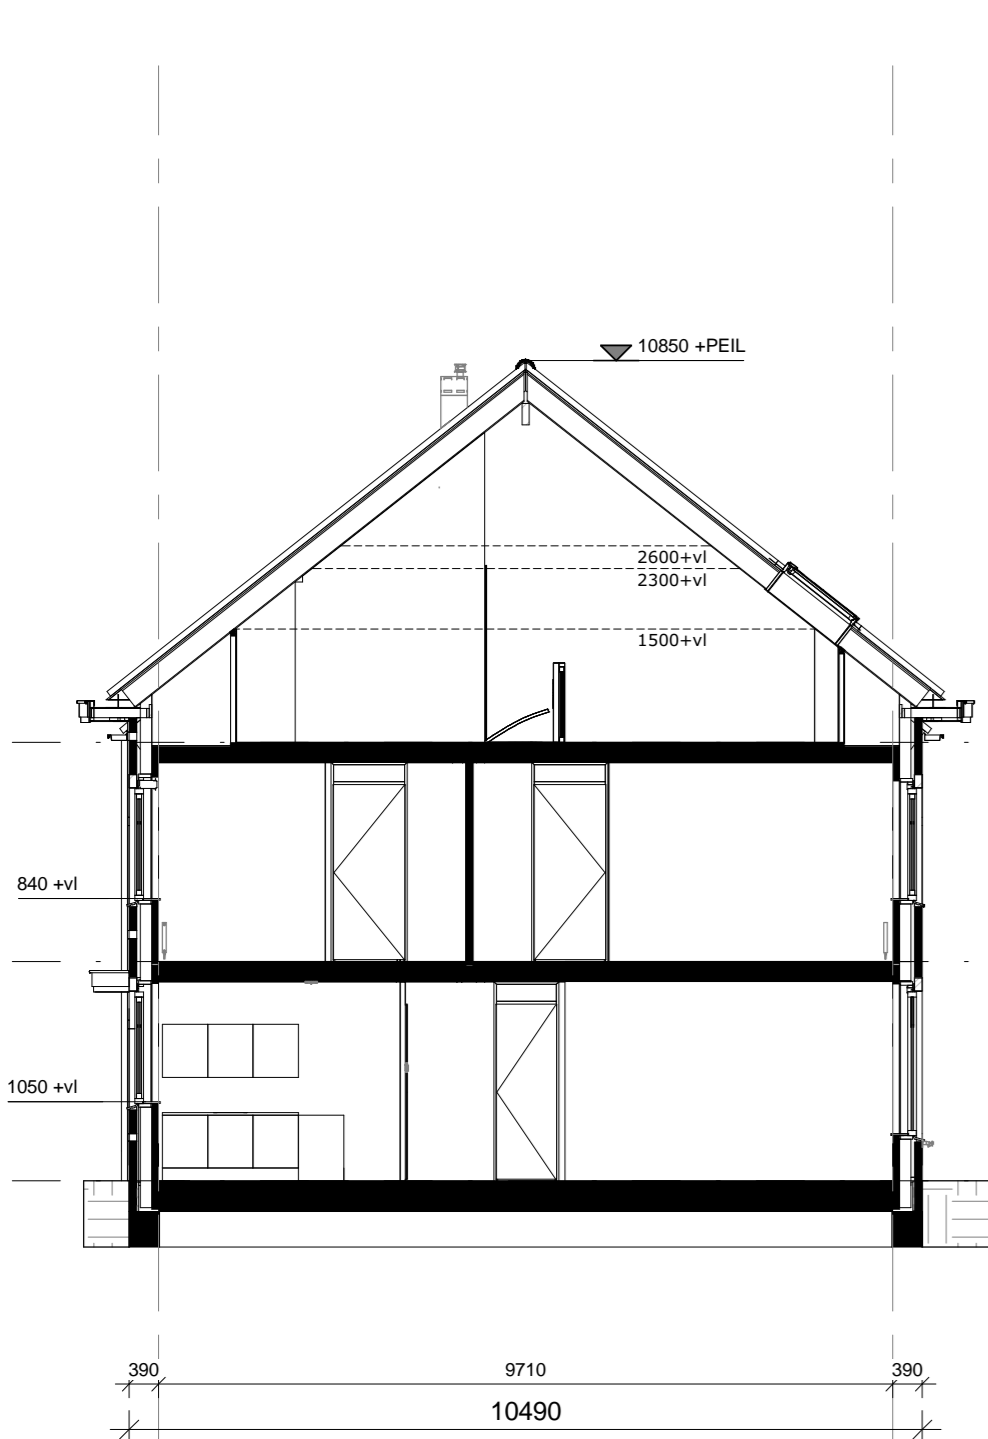


Type B

Bouwnummer 218, 220

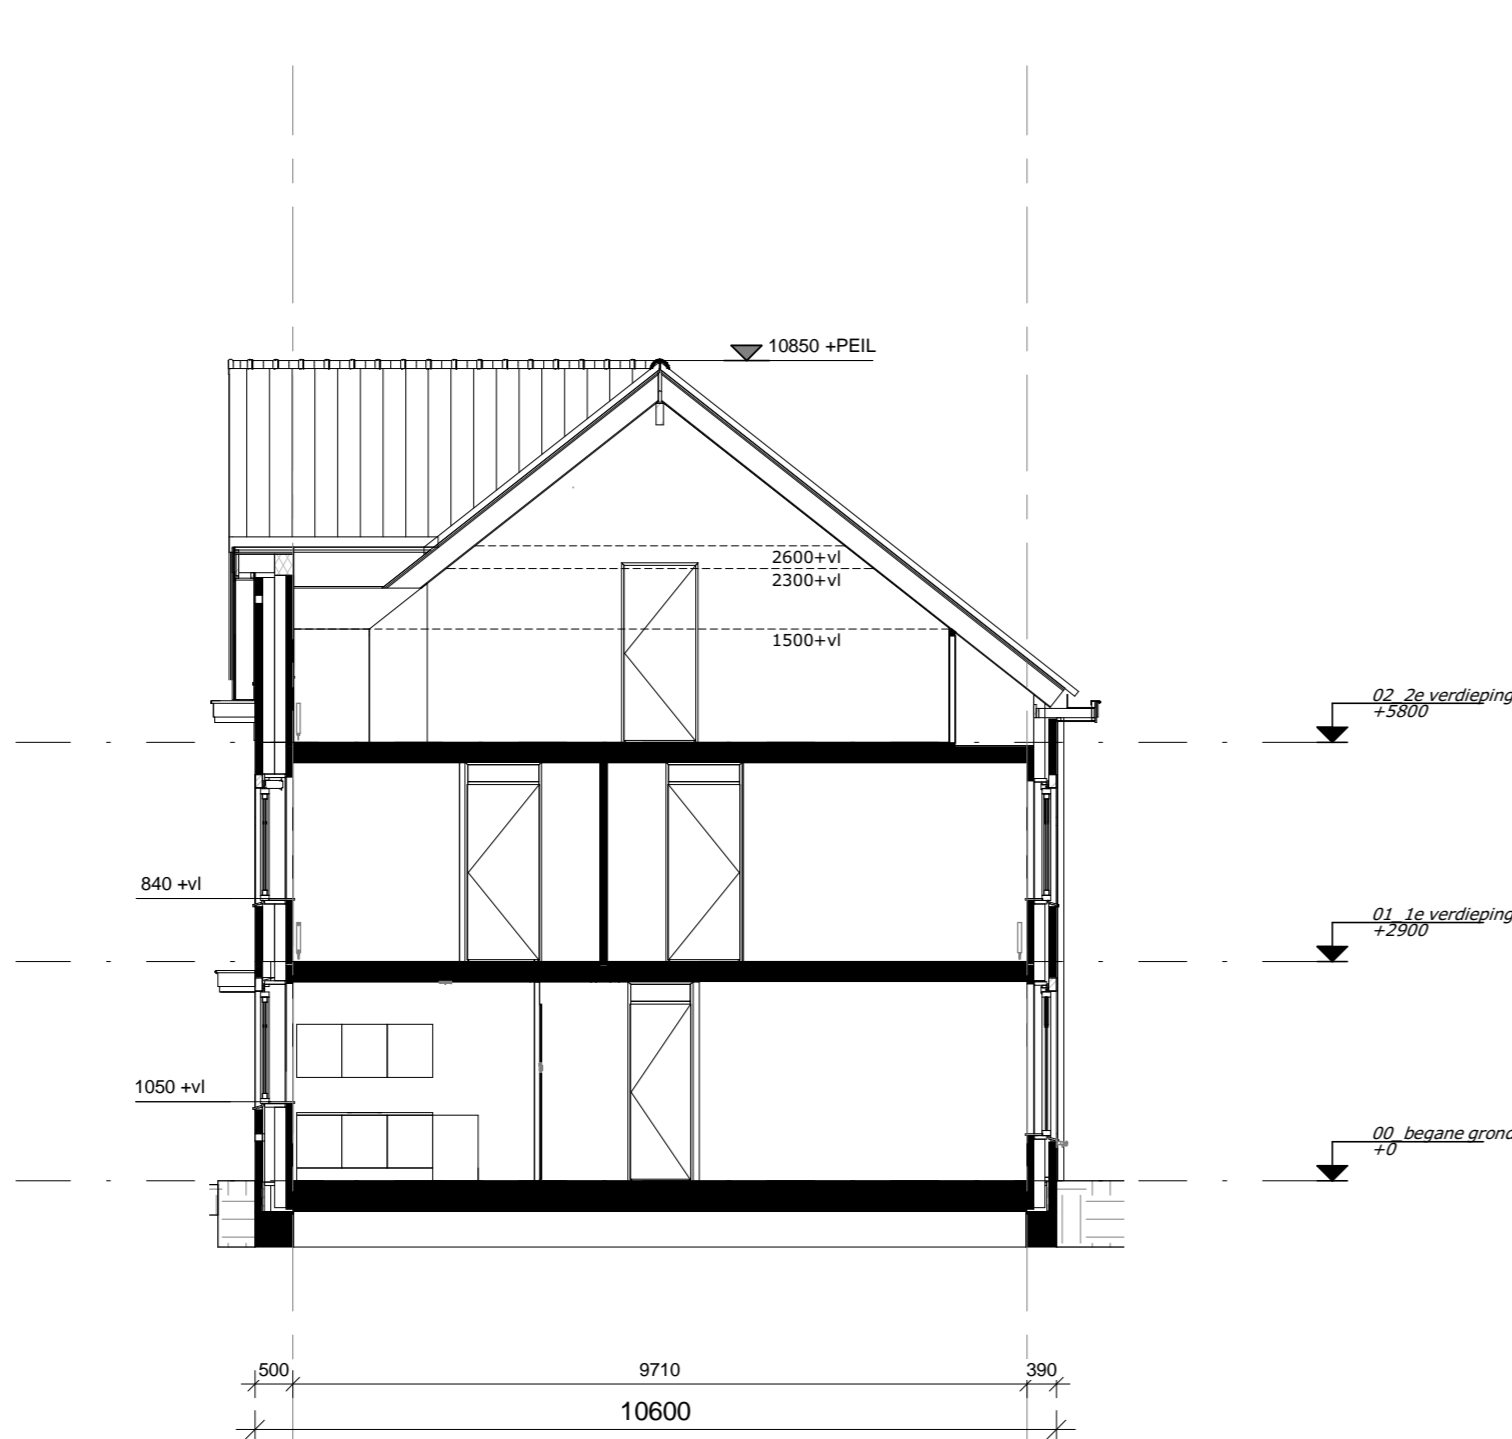


Type B

Bouwnummer 219

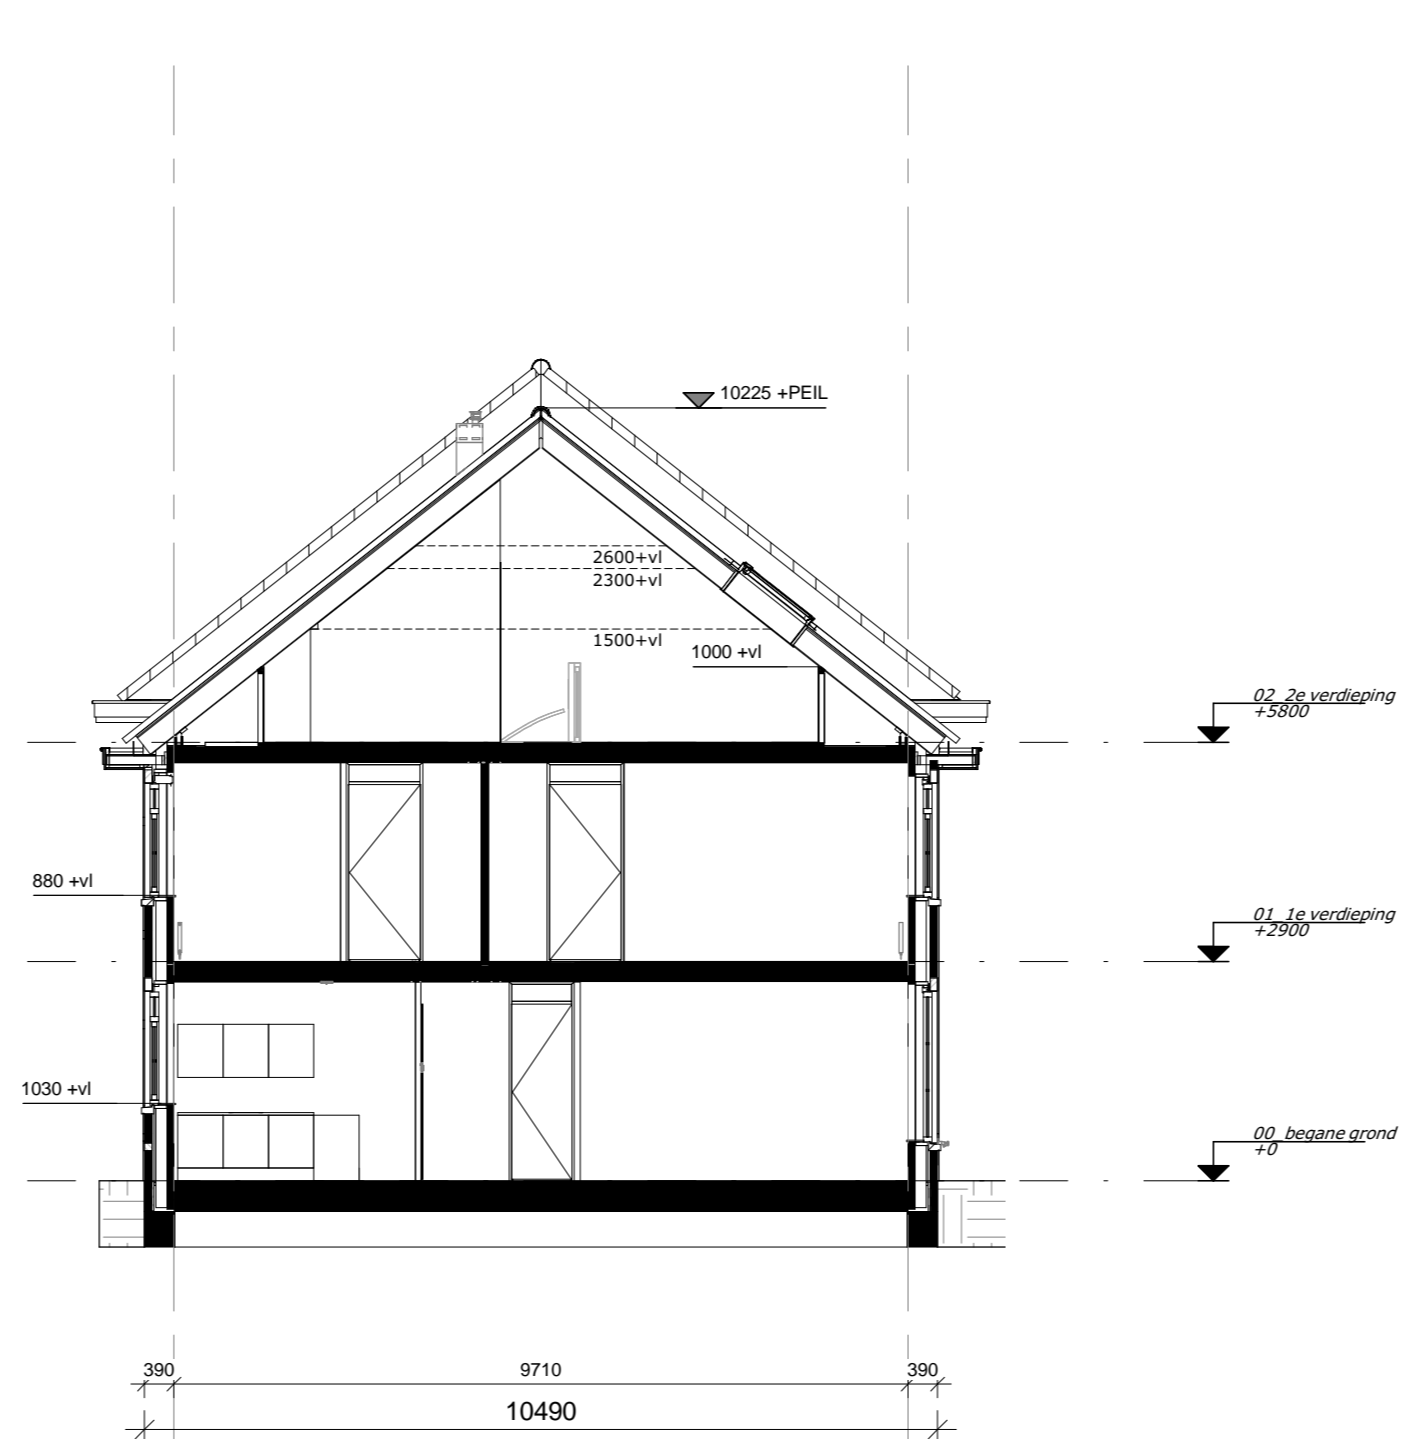

Type C

Bouwnummer 221

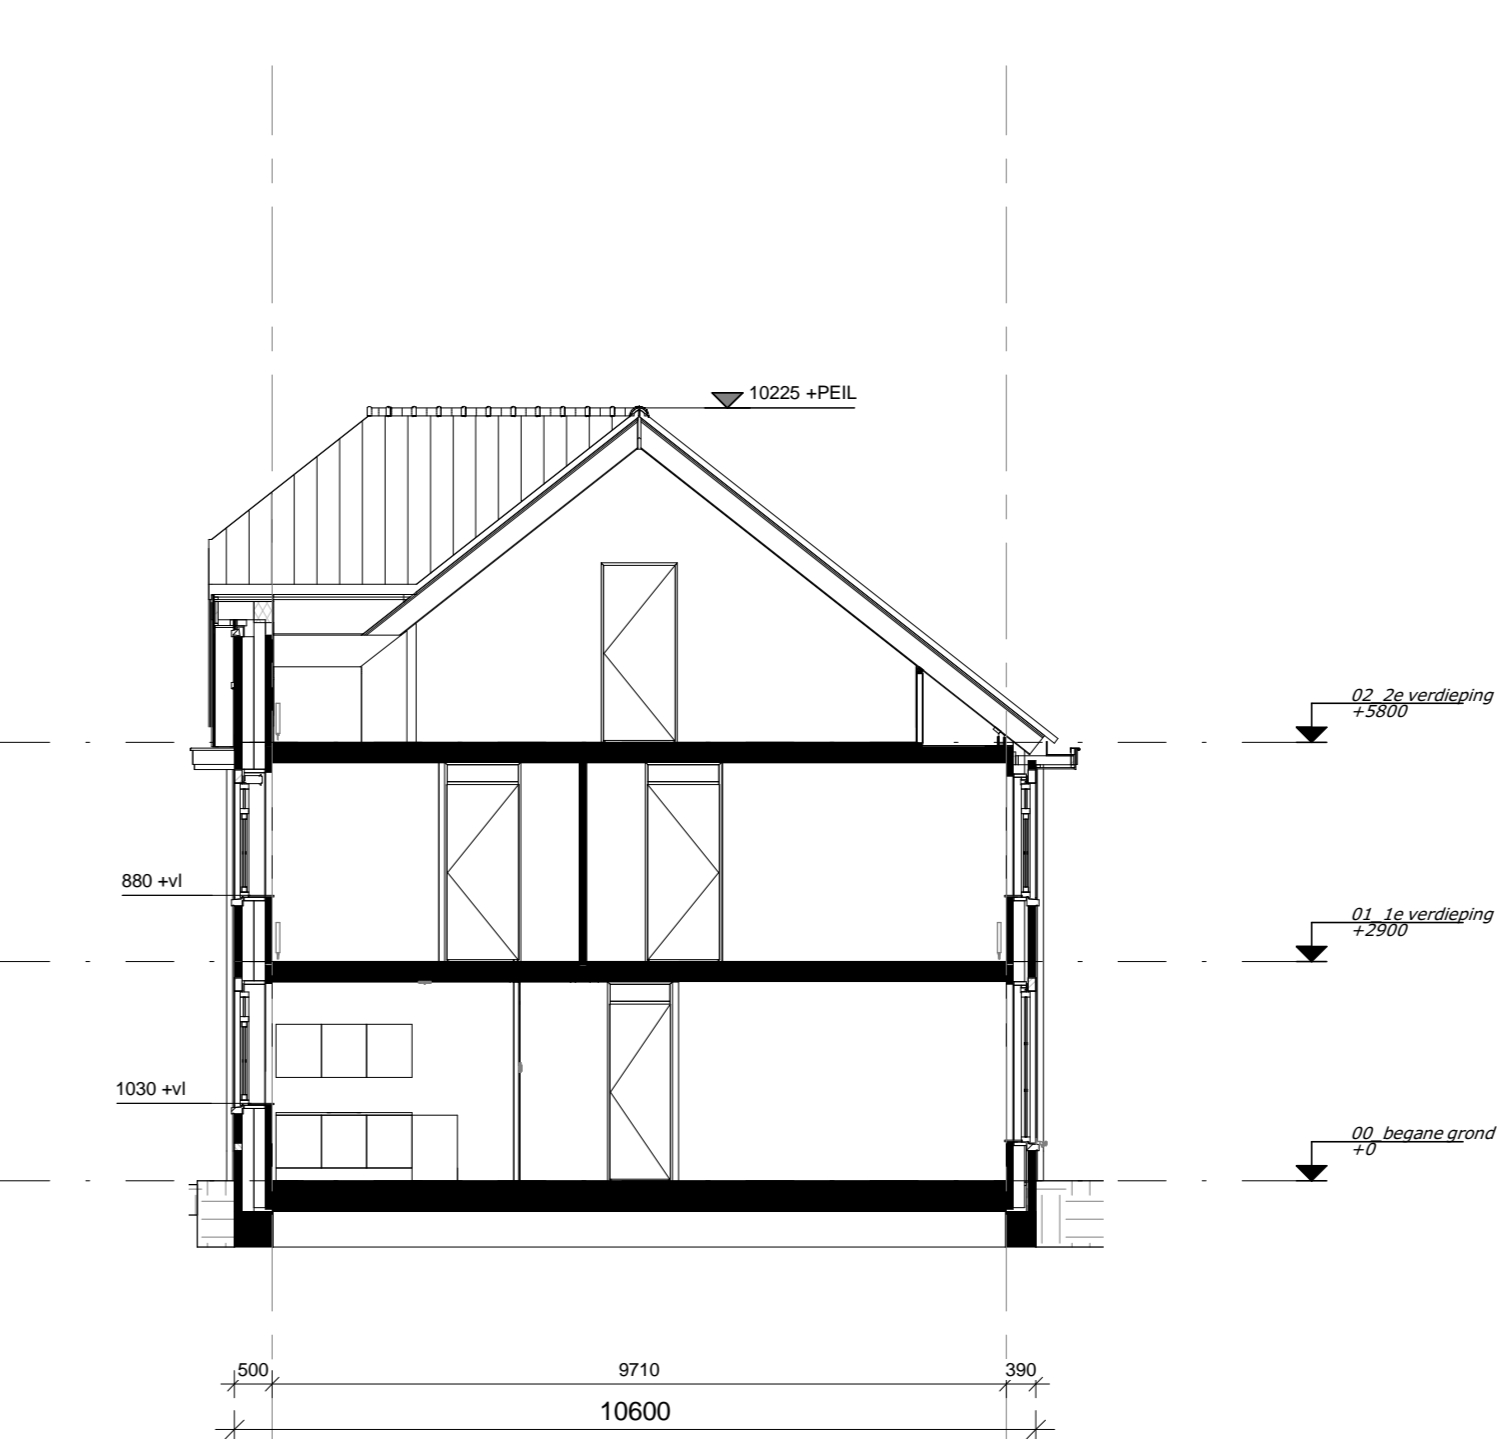

Type C

Bouwnummer 222

Renvooi

	buizingel beton-gevel, isolatie, roestvrij staal (metalen, conform NEN-EN 10222)		metaalnet
	bovenmuur		mechanische ventilatie box, 1500 x mm
	lichte scheidingwand 70x 150x 125mm		CV installatie
	logwerk		expansievoeg
	horizontaalvloer		PVC-aansluitpunt (plafond) wand
	vrij dak		kringspansmethode ijm daglichttoes
	ventilatorcooler / sukkast		verder vloerverwarming
	radiator		buiterkroon
	vloerverwarming		Solair, breedband
			knipsplijk

Installaties

	extern lichtpunt		kabelbedraad
	extern lichtpunt		kabelbedraad
	extern lichtpunt		kabelbedraad voorbereiding PV-cellen
	extern lichtpunt		schel
	extern lichtpunt		bedrader
	extern lichtpunt		bedraderleiding t/m aarding
	extern lichtpunt		groepnummer
	extern lichtpunt		schakelaar
	extern lichtpunt		
	extern lichtpunt		

KK	opstelslaats koelkast	CAI	centrale antenne inrichting
AZ	opstelslaats afzuigkap	LL	loze leiding
VW	opstelslaats vaatwasser	CV	centrale verwarming
BO	opstelslaats boiler	TH	thermostaat
WM	opstelslaats wasmachine	MV	mechanische ventilatie
WD	opstelslaats wasdroger	rad	radiator
Fe	opstelslaats forum		

DURAVERMEER
Bouwneders van adfifia

project
Nieuw Rhijnzicht in Oegstgeest
Stadswoningen Type A, B en C (BLOK 04)

ontwerp
KAO-tekening
Gevels en Doorsneden

formaat
AD getekend c.h. getekend schaal
1:100

5222_20

04-N2102

12-07-2016

architectenbureau VAN MANEN
Afdeling 9 Postbus 54
2202 AM Noordwijk 2200 AB Noordwijk

Tel: (071) 161 72 00 info@van-manen.net
Tel: (071) 162 66 03

www.van-manen.net