

Bouwnummer 244 Type D Bouwnummer 245 Type D Bouwnummer 246 Type D Bouwnummer 247 Type D Bouwnummer 248 Type D Bouwnummer 249 Type D Bouwnummer 250 Type D

	buftingmuur bestaan: metselwerk, isolatie, pleisterwerk (met later, conform NEN-EN 12556)		mechanische ventilatie box, 1500 x mm
	bouwmuur		CV installatie
	koltscheidingswand 70x 150x 125mm		expansieset
	tegelwerk		PH afsluippunt (padbord) wand
	homewalldeur		toegangsregelaar ijm daglichts
	vt ik		verdelers vloerverwarming
	ventilatorrooster / kassiet		butlerkruis
	radiator		30mm. brandwerend
	vloerverwarming		buyspalk

	enkelepole scheutbaar lichtpunt		voce leding bedraad
	seriescheutbaar lichtpunt		voce leding
	wisselscheutbaar lichtpunt		voce leding voorbereiding PV celen
	plafondlichtpunt		schak
	wandlichtpunt (buitlichtpunt waterdicht)		bedraker
	buitlichtpunt		bedradsleiding t/m aarding
	erwals wandcontactdoos met randwaaide		groepnummer
	dubbele wandcontactdoos met randwaaide		schakelaar
	rooster (onderling geüppest)		

KK	opstelpaars koelkast	CAZ	centrale externe inrichting
AFZ	opstelpaars afzuigkap	LL	voce leding
VW	opstelpaars vaatwasser	CV	centrale verwarming
BO	opstelpaars boiler	TH	thermostaat
WM	opstelpaars wasmachine	MV	mechanische ventilatie
WD	opstelpaars wasdroger	rad	radiator
Fe	opstelpaars fornuis		
Co	opstelpaars combi-oven		

Begane grond



Bouwnummer 244 Type D Bouwnummer 245 Type D Bouwnummer 246 Type D Bouwnummer 247 Type D Bouwnummer 248 Type D Bouwnummer 249 Type D Bouwnummer 250 Type D

1e Verdieping

DURAVEERMEER
Vlaanderen van adfinitas

Project: **Nieuw Rijnzicht in Oegstgeest**
Parkrandwoningen (BLOK 09)

Opdrachtgever: **KAO-tekening**
Begane grond en 1e Verdieping


Datum: 15-07-2016 Bestand: 5222_20_01 Schaal: 1:50

architectenbureau VAN MANEN
Afdeling: 2202 AM Noordwijk Postbus: 2200 AB Noordwijk

Tel: (071) 161 72 00 Fax: (071) 162 06 03 E-mail: info@van-manen.net

5222_20
09-N2100
12-07-2016

www.van-manen.net

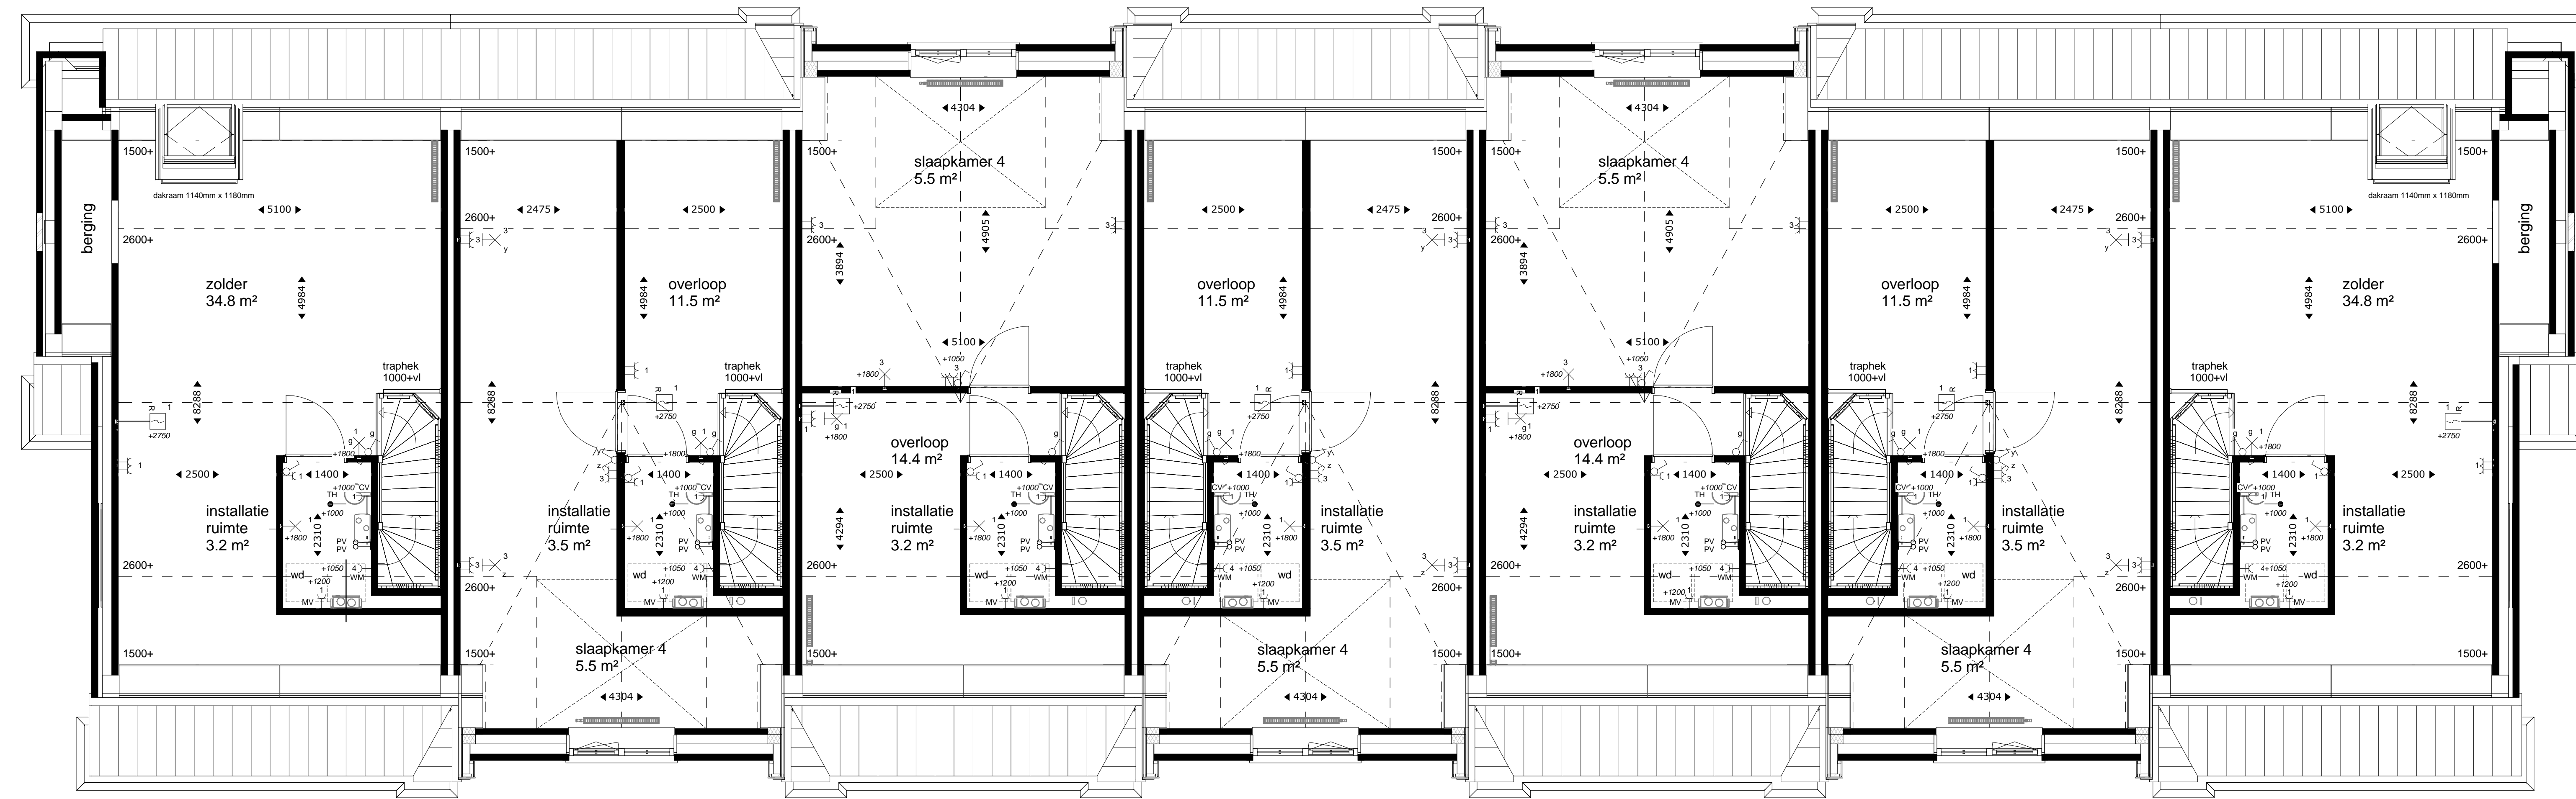

Bouwnummer 244
Type D

Bouwnummer 245
Type D

Bouwnummer 246
Type D


Bouwnummer 247
Type D

Bouwnummer 248
Type D

Bouwnummer 249
Type D

Bouwnummer 250
Type D

2e Verdieping

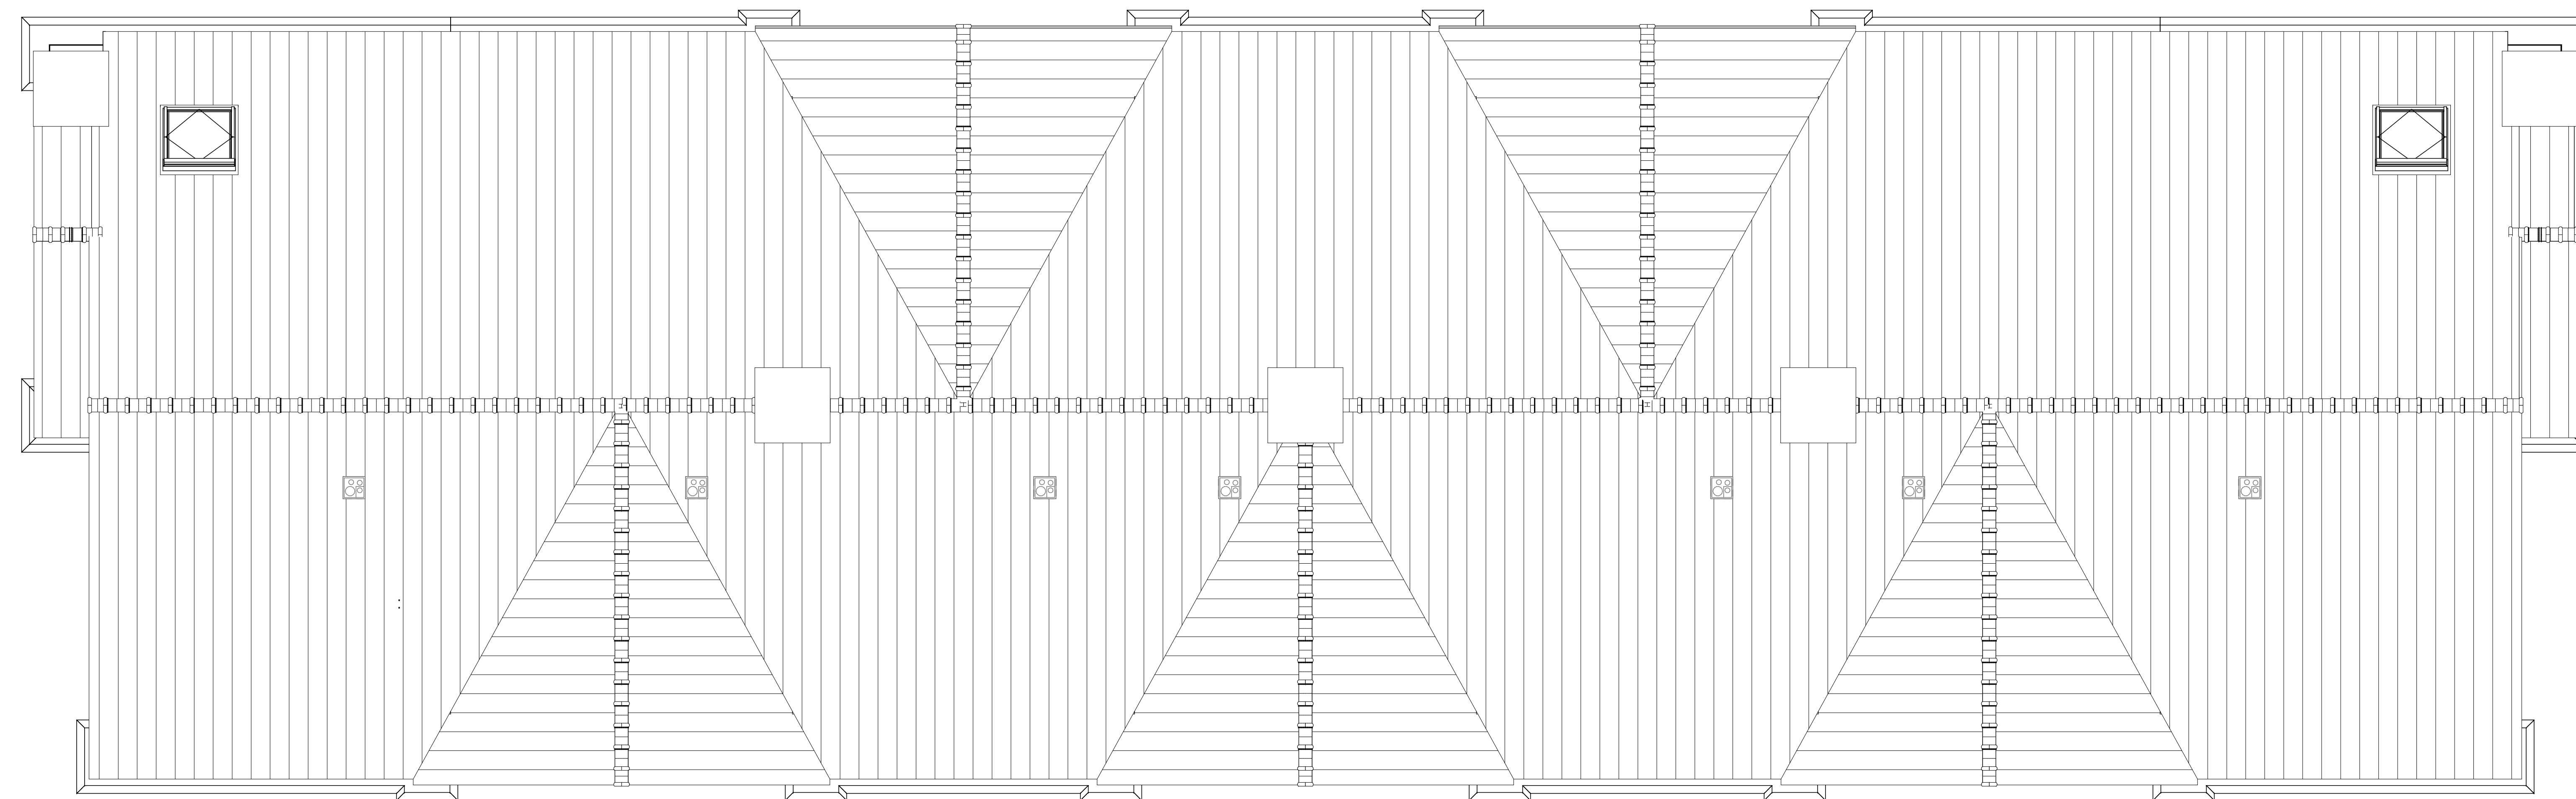

Bouwnummer 244
Type D

Bouwnummer 245
Type D

Bouwnummer 246
Type D

Bouwnummer 247
Type D

Bouwnummer 248
Type D

Bouwnummer 249
Type D

Bouwnummer 250
Type D

Dakplattegrond

Renvooi	
	mechanische ventilatie box, 1500+ mm
	CV installatie
	expansievat
	PIH afsluipput (patroef/wand)
	lijstregelmethode lum daglichtes
	ventilatorrooster/suikast
	verder vloerverwarming
	butelkruan
	30mm, brandbrekend
	kruipruik

Installaties	
	size leding bedraad
	size leding
	size leding voorbereiding PV celen
	schel
	bedrukker
	bedrade leding tvv aarding
	groepnummer
	schakelstator

KK	opstelsaats koelkast	CAI	centrale antenne inrichting
ARZ	opstelsaats afsluipput	LL	size leding
VR	opstelsaats vaatwasser	CV	centrale verwarming
BO	opstelsaats boiler	TH	thermostaat
WM	opstelsaats wasmachine	MV	mechanische ventilatie
WD	opstelsaats wasdroger	rad	radiator
Fo	opstelsaats fornuis		
Co	opstelsaats combi-oven		



Nieuw Rhijnzicht in Oegstgeest
Parkrandwoningen (BLOK 09)

KAO-tekening
2e Verdieping en Dakplattegrond

formaat: A3 schaal: 1:50

architectenbureau
VAN MANEN

Afdeling 0 Postbus 54
2200 AB Noordwijk

Tel: (071) 161 72 00
Tel: (071) 162 66 03

info@van-manen.net

www.van-manen.net

5222_20

09-N2101

12-07-2016

interne naam



Voorgevel




Rechterzijgevel



Achtergevel




Linkerzijgevel

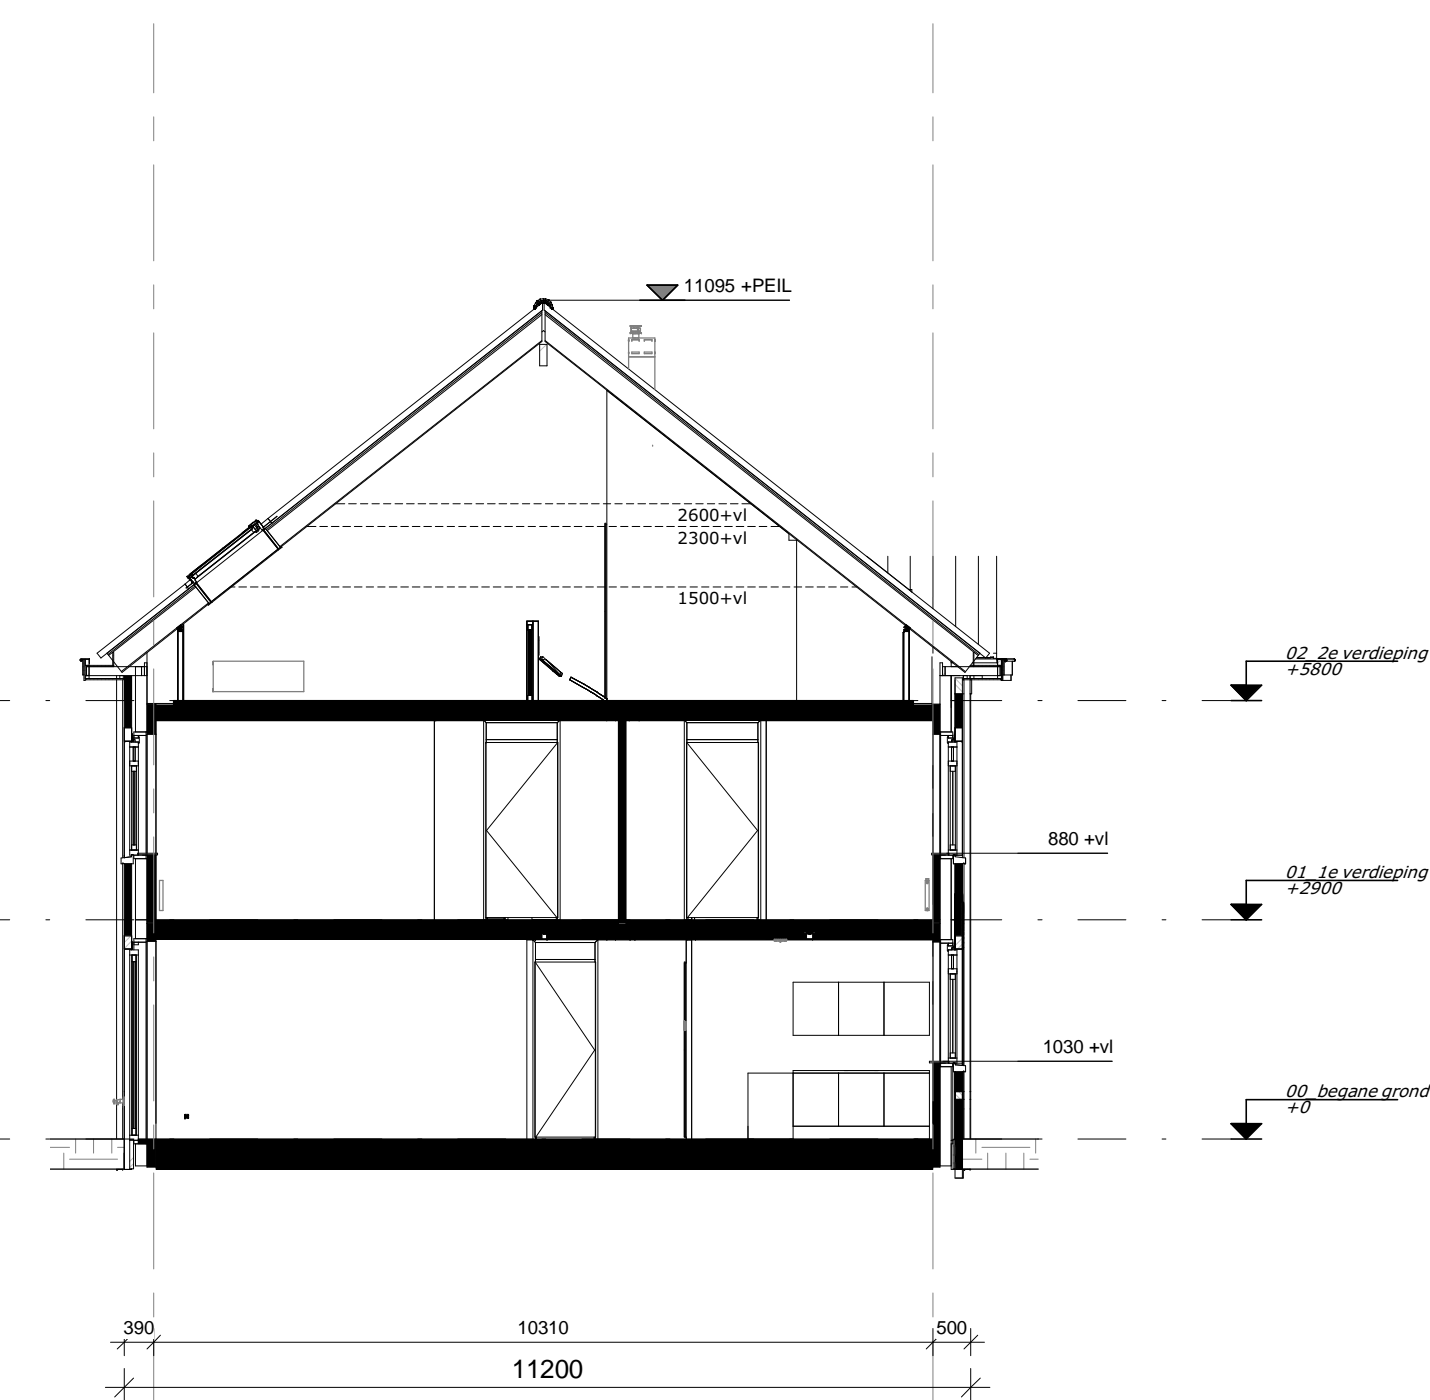


Doorsnede A

Bouwnummer 244, 250

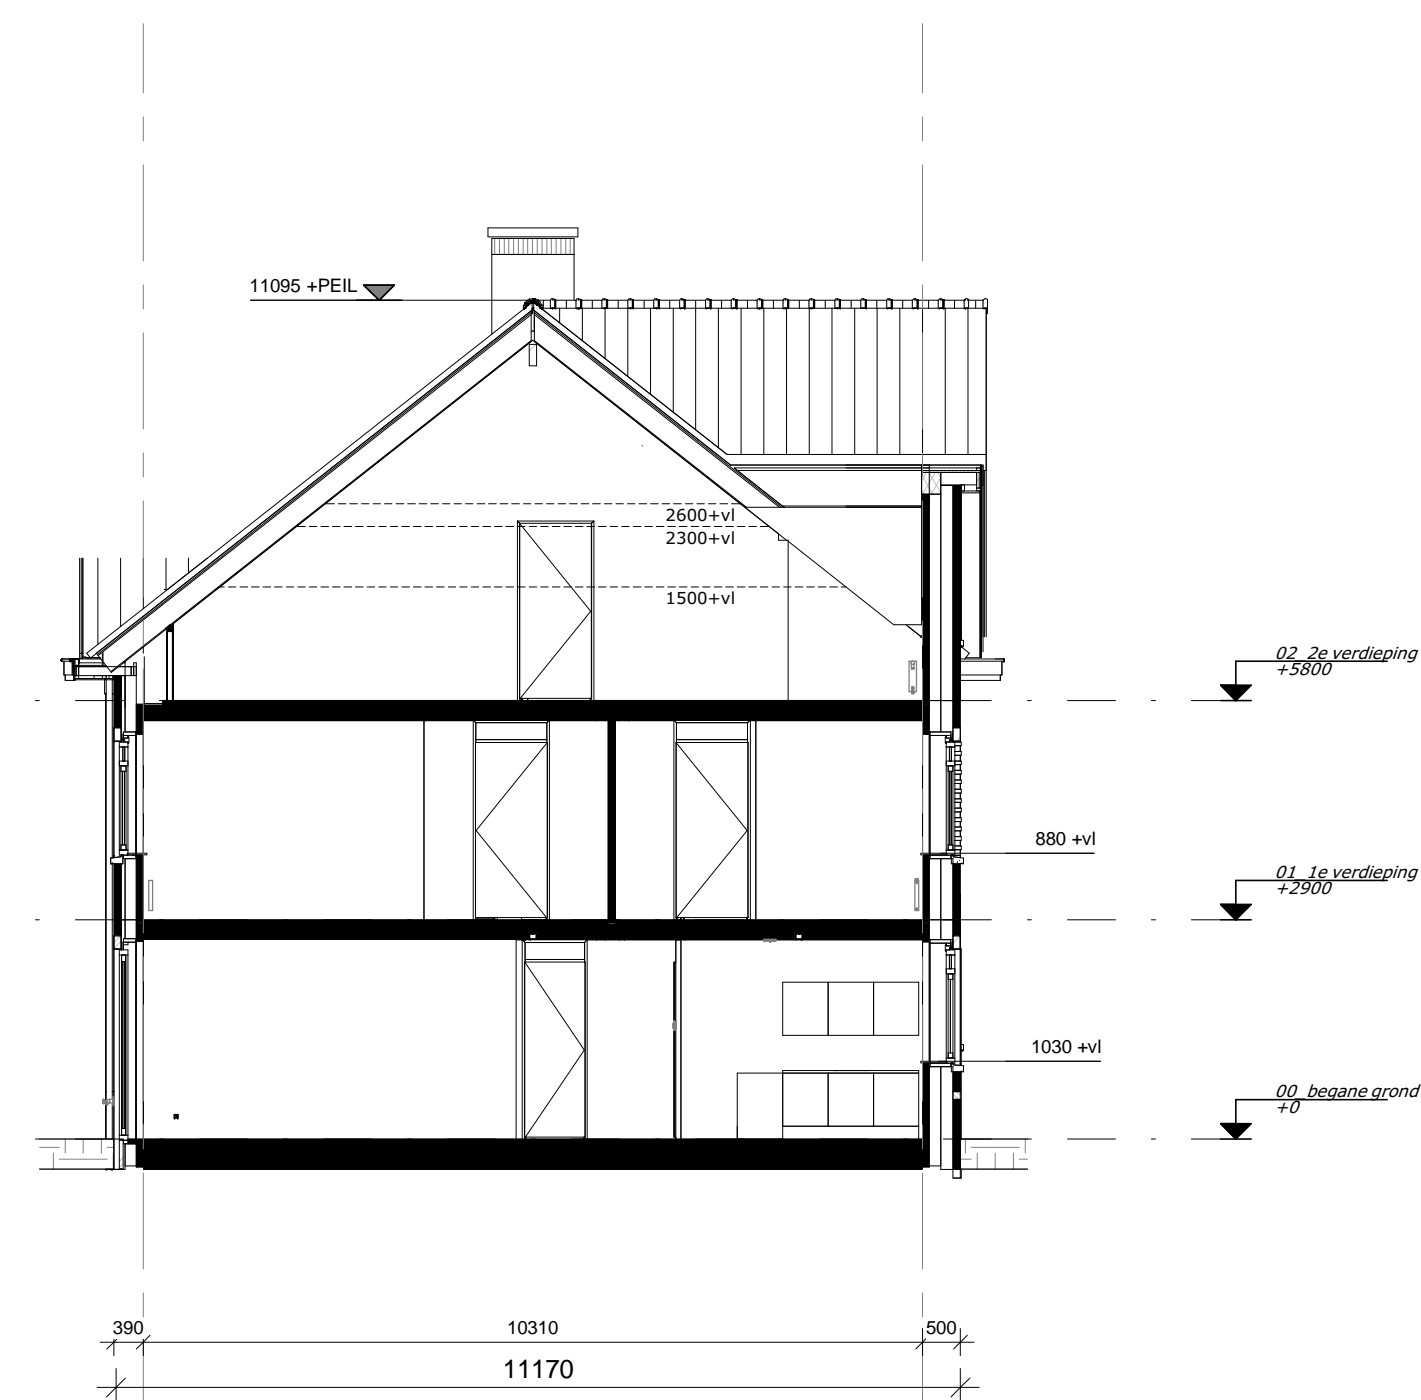

Doorsnede B

Bouwnummer 245, 247, 249

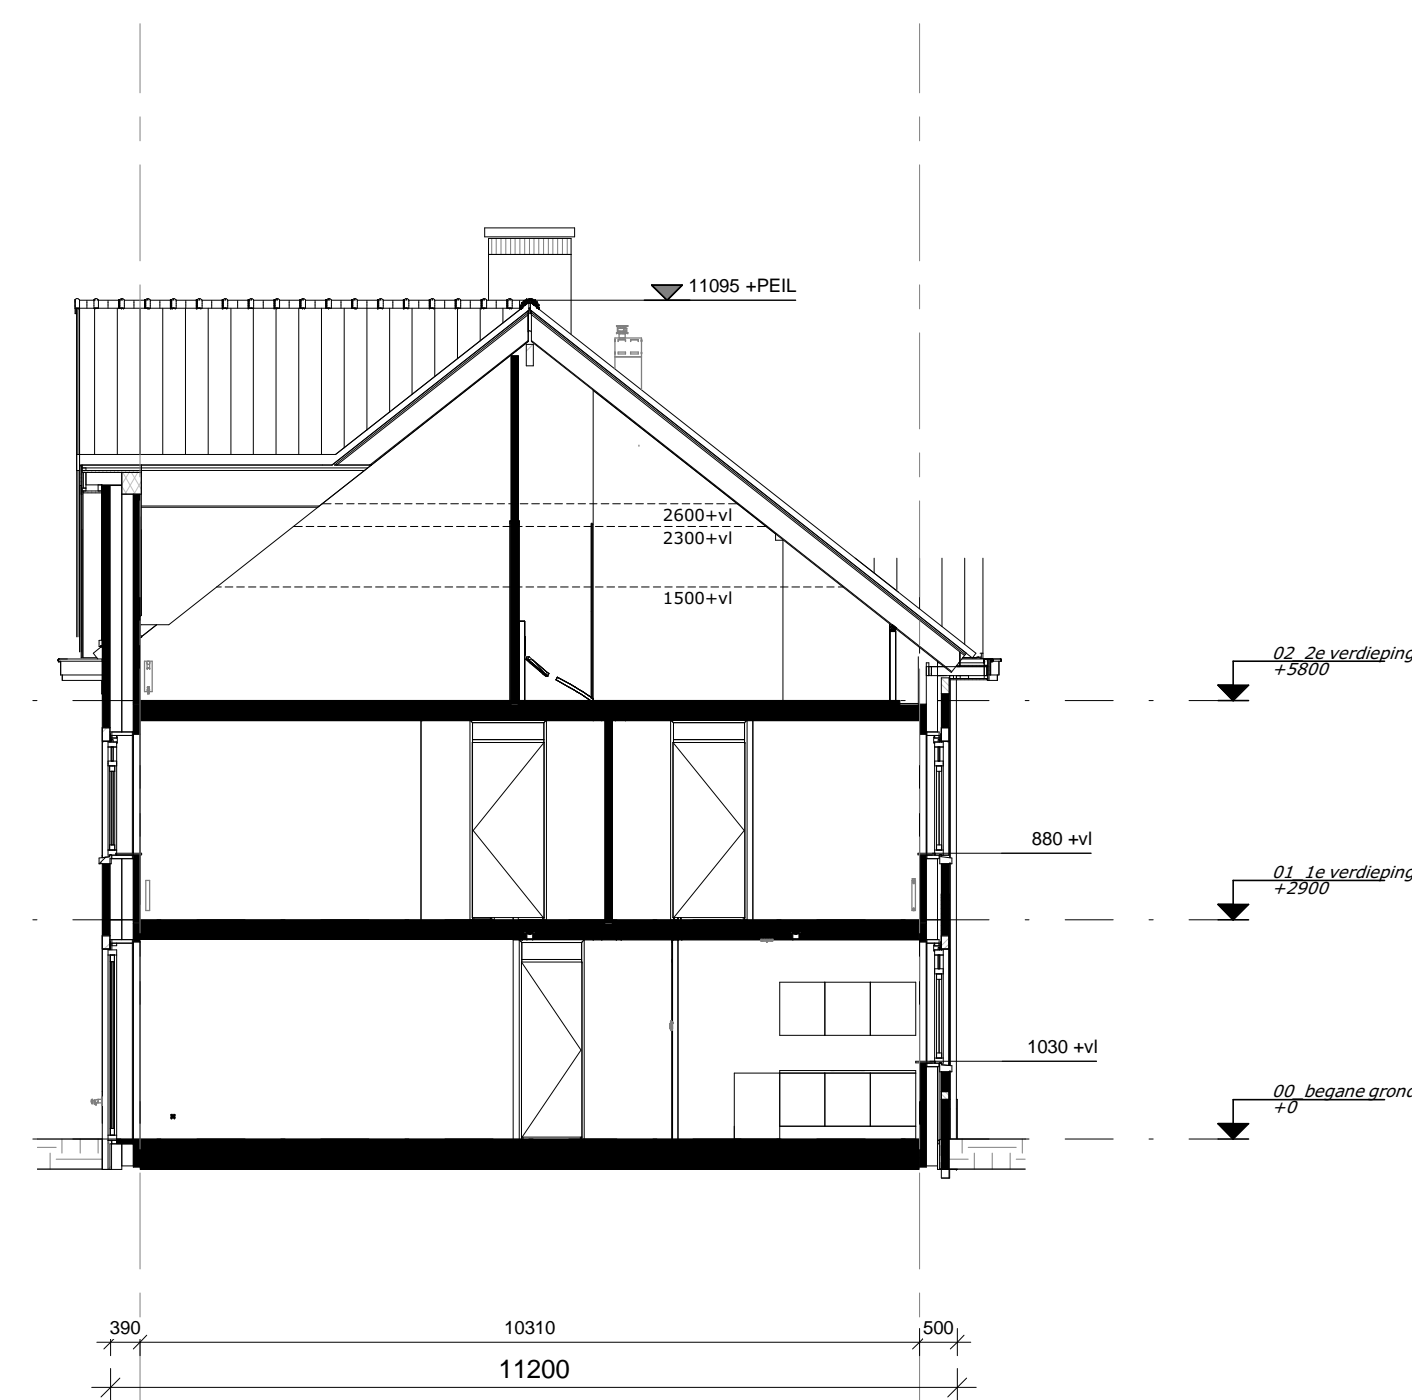

Doorsnede C

Bouwnummer 246, 248

Renvooi

	builengewal buis- of glas- isolatie (vloerisolatie, plafond- en muurisolatie)		mechanische ventilatie box, 1500 x mm
	boewmuur		CR radiator
	lichte scheidingswand 70/100/125mm		expansievat
	plegwerk		MV afzuigpunt (plaster/wand)
	tegelfloer		MV afzuigpunt (plafond)
	vloerbetonvloer		MV afzuigpunt (plafond)
	ventilatorrooster/soeklat		radiator
	vloerbetonvloer met isolatie		30mm brandwerend
	vloerbetonvloer met isolatie		kruispuik

Installaties

	endepunt schakelaar lichtpunt		loze leiding bedraad
	intermediair lichtpunt		loze leiding
	intermediair lichtpunt		loze leiding voorvoeding PV kabel
	endepunt lichtpunt		schakel
	wandlichtpunt (waterdicht)		bedrader
	buitenlichtpunt		bedrader tv-voeding
	enkele wandcontactdoos met randband		grondnummer
	dubbele wandcontactdoos met randband		schakelkast
	ruommeter (onder plafond)		
KK	opstelpaas koelkast	CAI	centrale antenne inrichting
AZ	opstelpaas afzuigkap	LL	loze leiding
VW	opstelpaas vaatwasser	CV	centrale verwarming
BD	opstelpaas boiler	TR	thermostaat
WM	opstelpaas wasmachine	MV	mechanische ventilatie
WD	opstelpaas wasdroger	rad	radiator
Fo	opstelpaas fornuis		
Co	opstelpaas combi-oven		



Nieuw Rhijnzicht in Oegstgeest
Parkrandwoningen (BLOK 09)

KAO-tekening
Gevels en Doorsneden

1:100


5222_20

09-N2102

12-07-2016

www.van-manen.net

architectenbureau
VAN MANEN
Afdeling 9 Postbus 54
2202 AM Noordwijk 2200 AB Noordwijk
Telefoon (071) 161 72 00 info@van-manen.net
Telefax (071) 162 06 03
www.van-manen.net

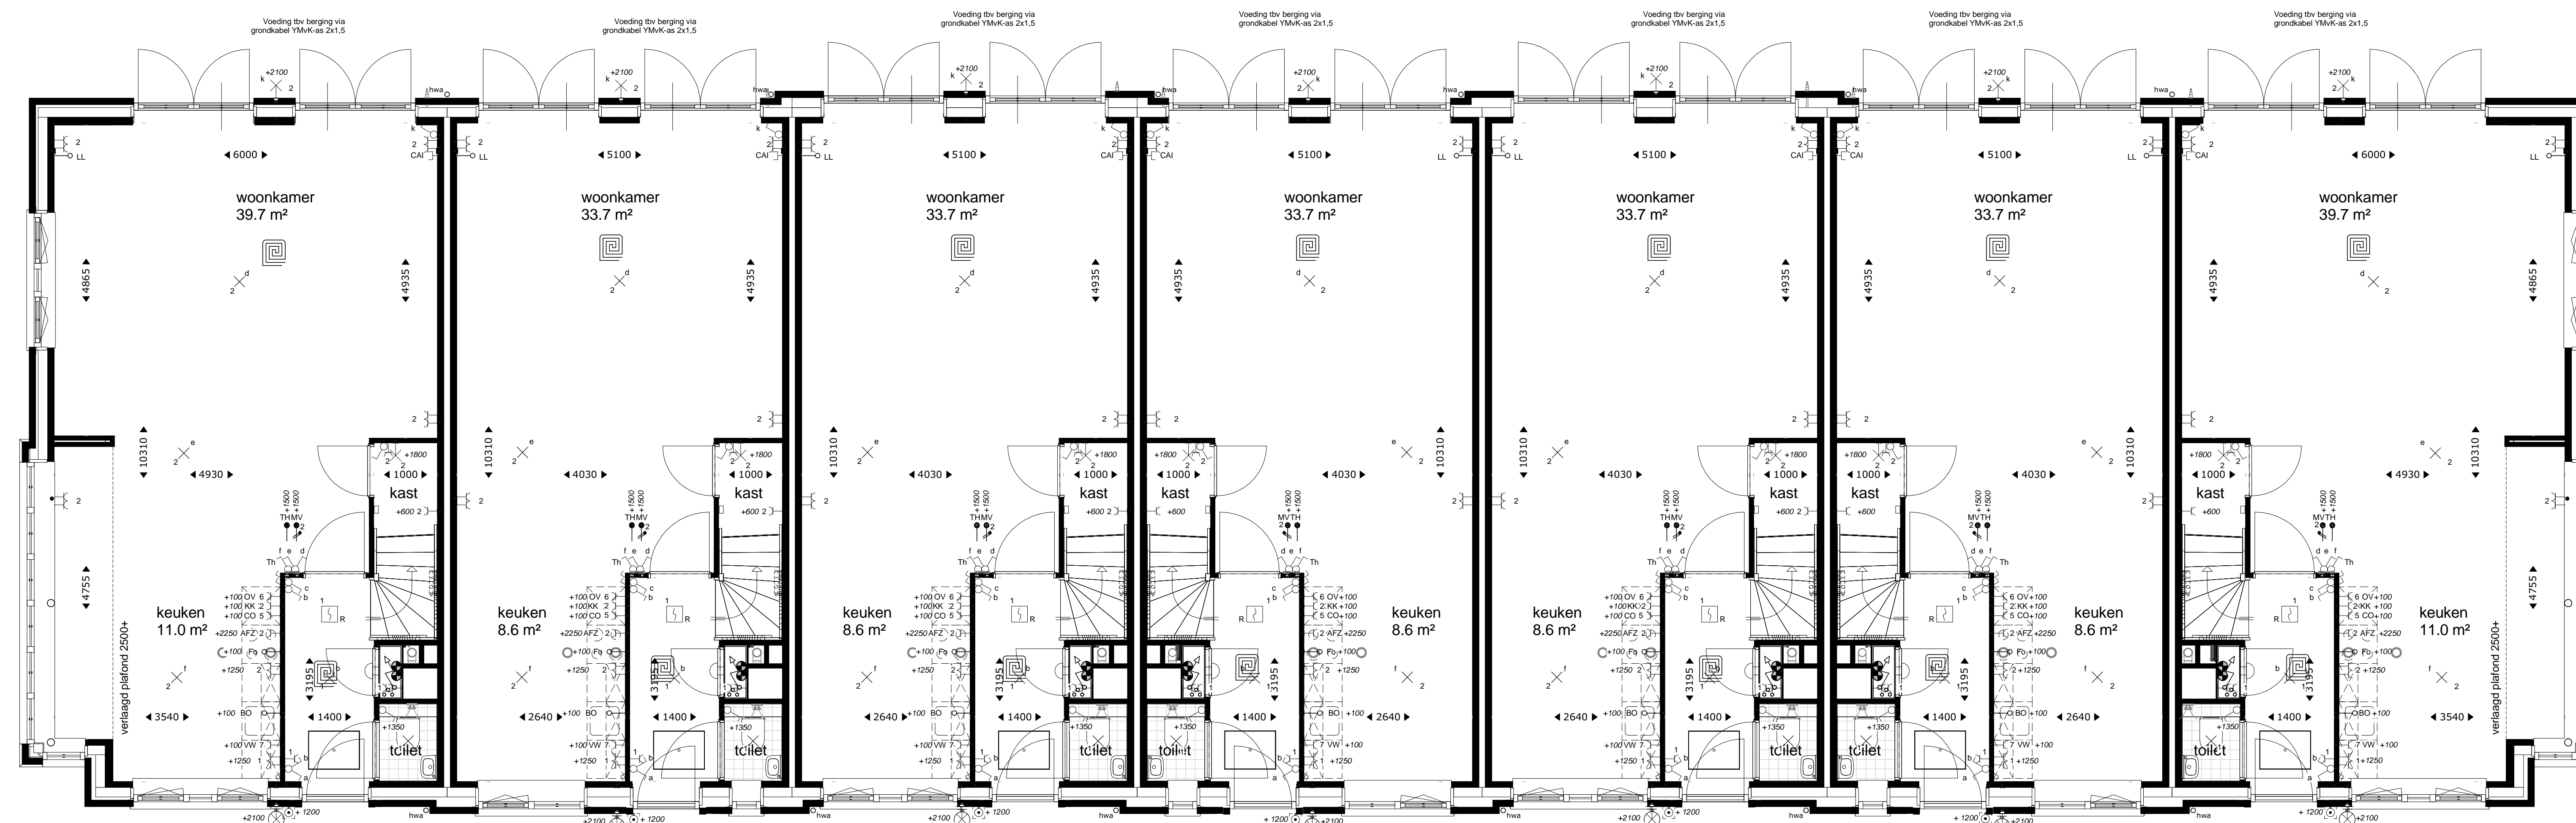

Bouwnummer 251
Type D

Bouwnummer 252
Type D

Bouwnummer 253
Type D


Bouwnummer 254
Type D

Bouwnummer 255
Type D

Bouwnummer 256
Type D

Bouwnummer 257
Type D

Begane grond

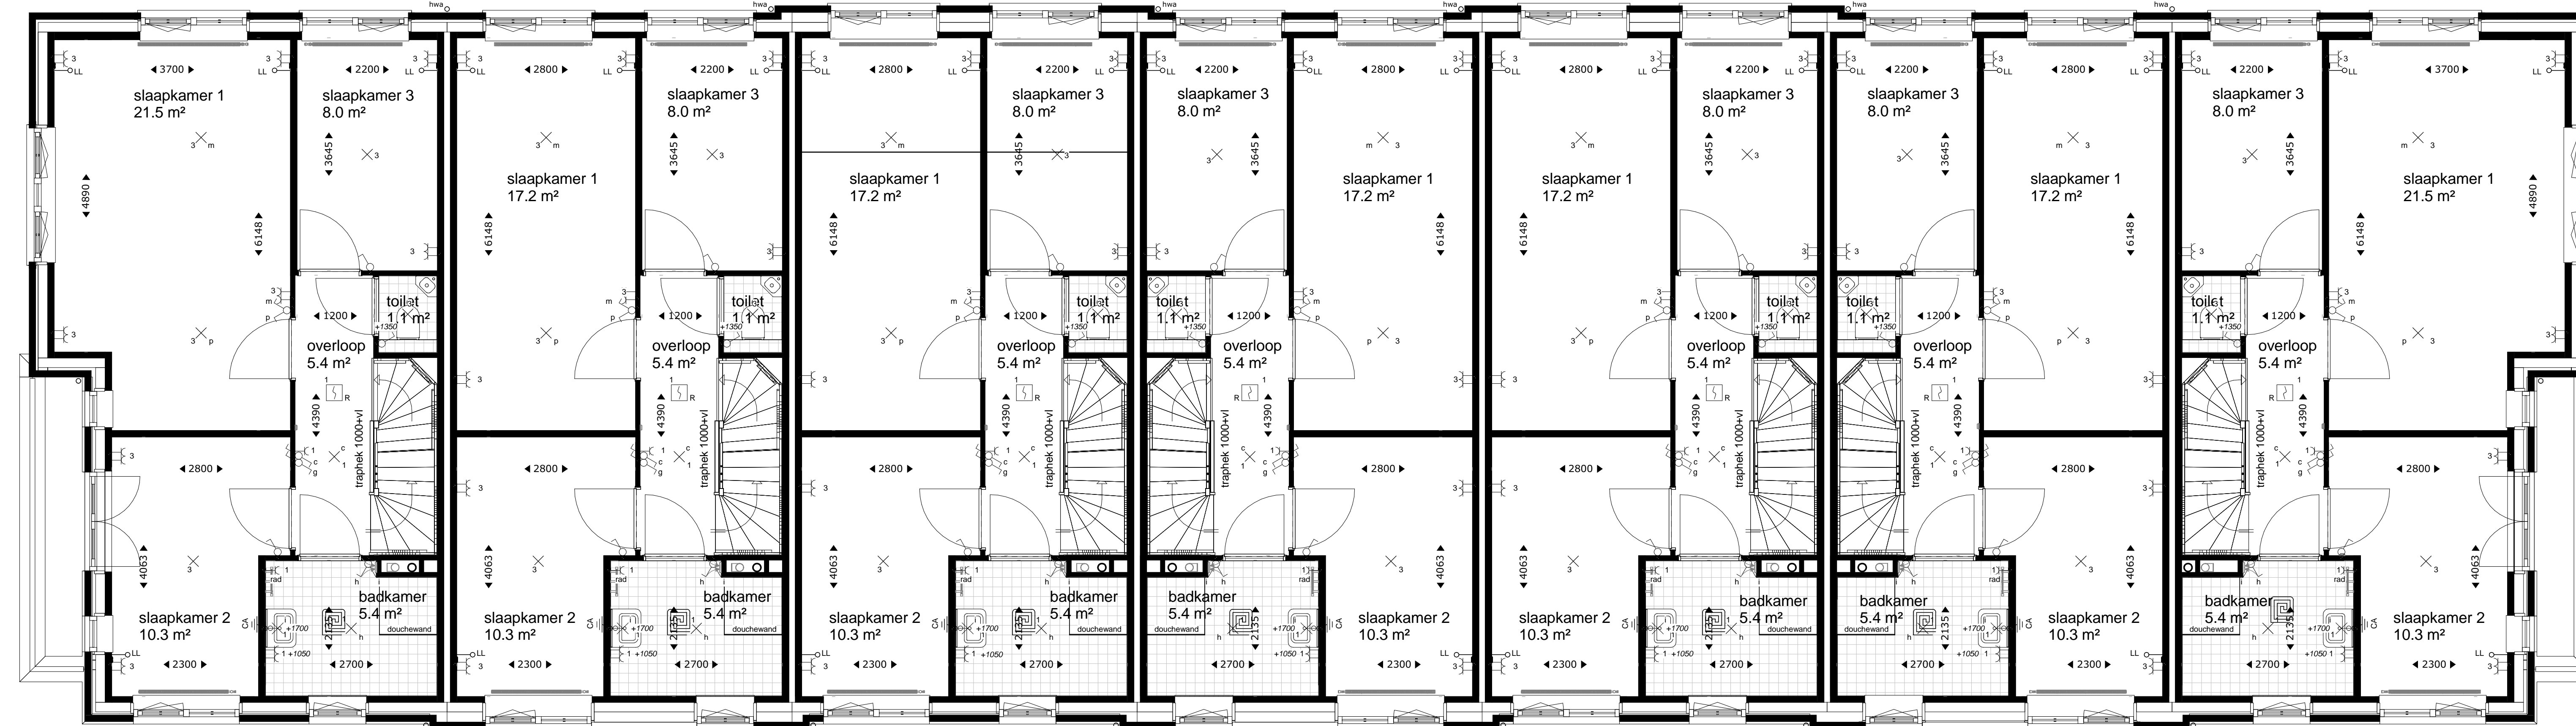

Bouwnummer 251
Type D

Bouwnummer 252
Type D

Bouwnummer 253
Type D

Bouwnummer 254
Type D

Bouwnummer 255
Type D

Bouwnummer 256
Type D

Bouwnummer 257
Type D

1e Verdieping

Renvoii	
	liftschacht
	mechanische ventilatie box, 1500 x mm
	Dwarsmuur
	CV radiatoren
	expansievat
	PV afzuigpunt (plafond/wand)
	trapwerk
	trapwielafvoer
	ventilatorrooster / kussak
	radiator
	vloerverwarming
	30mm. brandwerend
	kuipput

Installaties	
	energiebesparende lichtpunt
	serieschakelaar lichtpunt
	waterschakelaar lichtpunt
	plafondlichtpunt
	wandlichtpunt (buitenschakel waterdicht)
	buitenschakelpunt
	enkele wandcontactdoos met randafde
	dubbele wandcontactdoos met randafde
	rooster (onderling gekoppeld)
	vloer leding bedraad
	vloer leding
	vloer leding voorbereiding PV-lijnen
	schak
	bedrader
	bedradsleiding t/m aarding
	groepnummer
	schakelaar


KK	opstaplaats koelkast	CAZ	centrale externe inrichting
AJZ	opstaplaats afzuigkap	LL	vloer leding
VW	opstaplaats vaatwasser	CV	centrale verwarming
BO	opstaplaats boiler	TH	thermostaat
WM	opstaplaats wasmachine	MV	mechanische ventilatie
WD	opstaplaats wasdroger	rad	radiator
Fe	opstaplaats fornuis		
Co	opstaplaats combi-oven		

DURAVEERMEER
Vlaanderen van architectuur

Nieuw Rijnzicht in Oegstgeest
Parkrandwoningen (BLOK 10)

KAO-tekening
Begane grond en 1e Verdieping

Architectenbureau **VAN MANEN**
5222_20
10-N2100
12-07-2016
www.van-manen.net

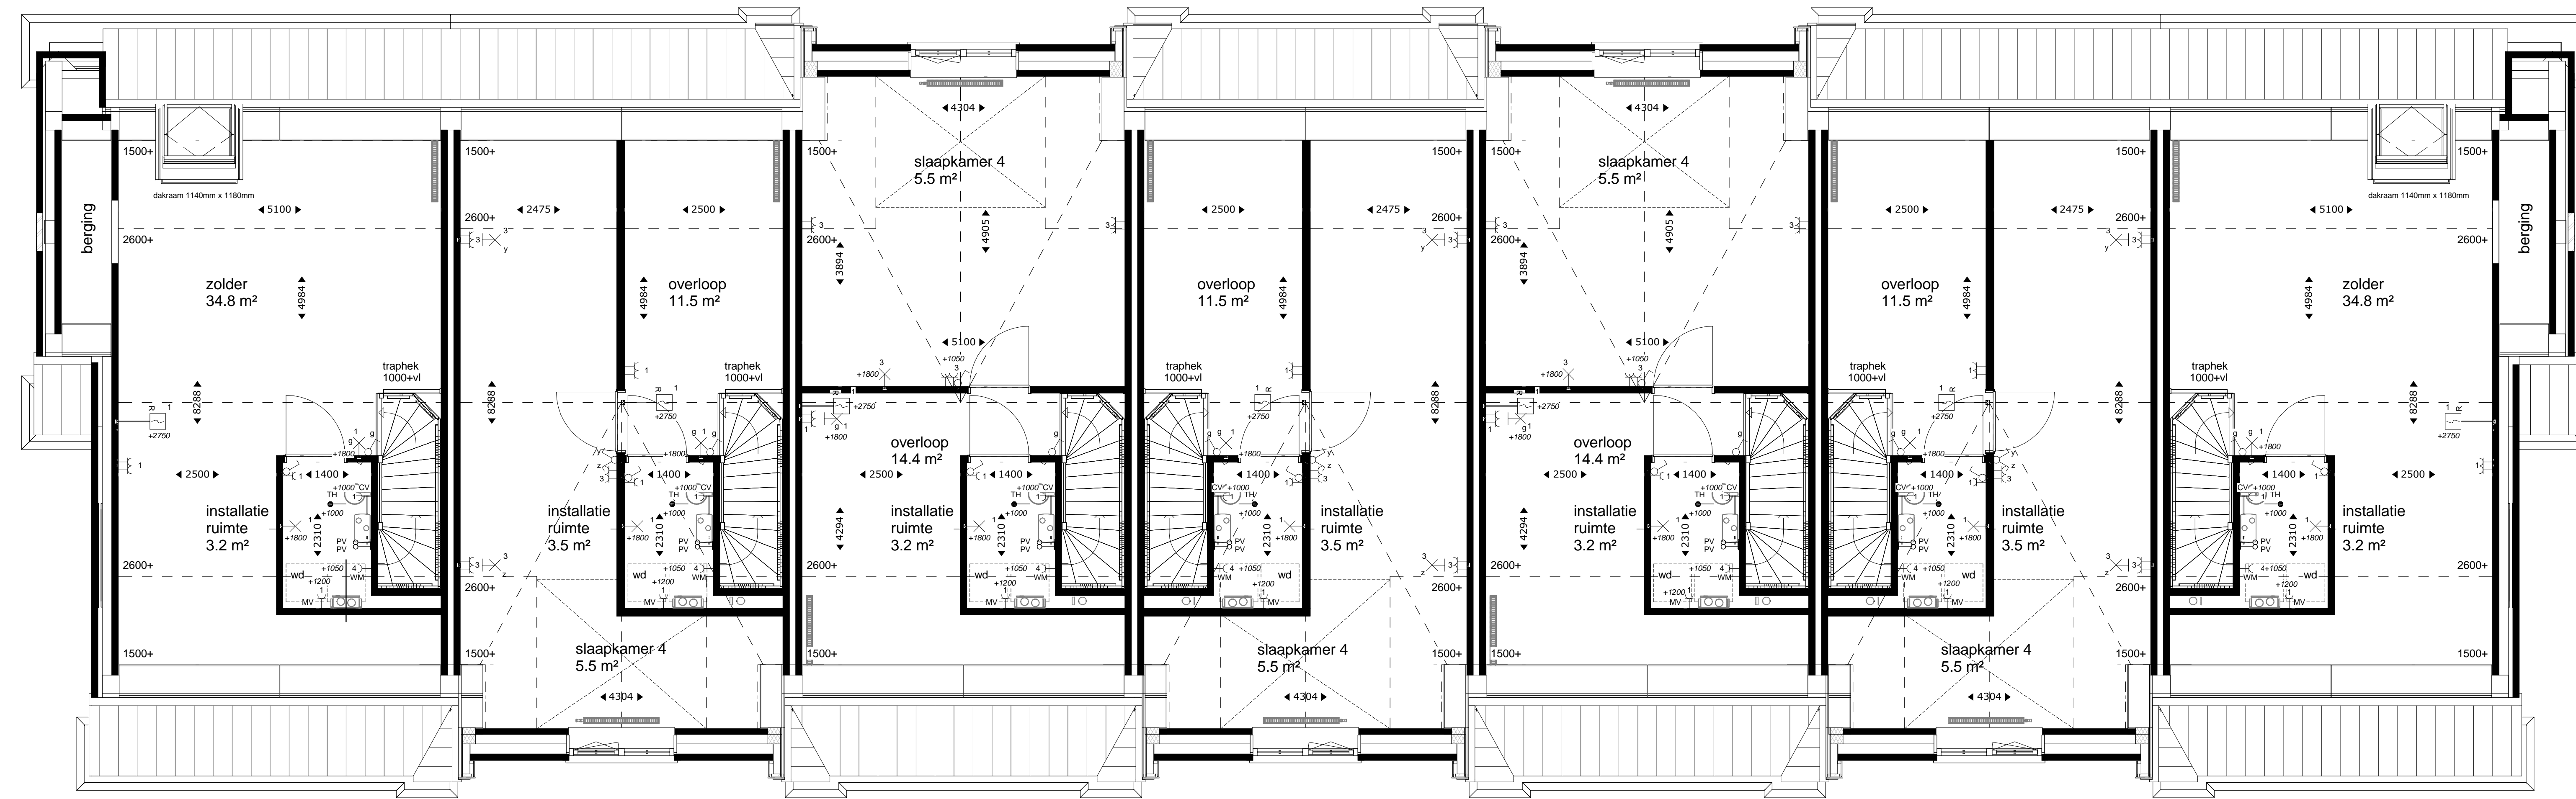

Bouwnummer 251
Type D

Bouwnummer 252
Type D

Bouwnummer 253
Type D


Bouwnummer 254
Type D

Bouwnummer 255
Type D

Bouwnummer 256
Type D

Bouwnummer 257
Type D

2e Verdieping

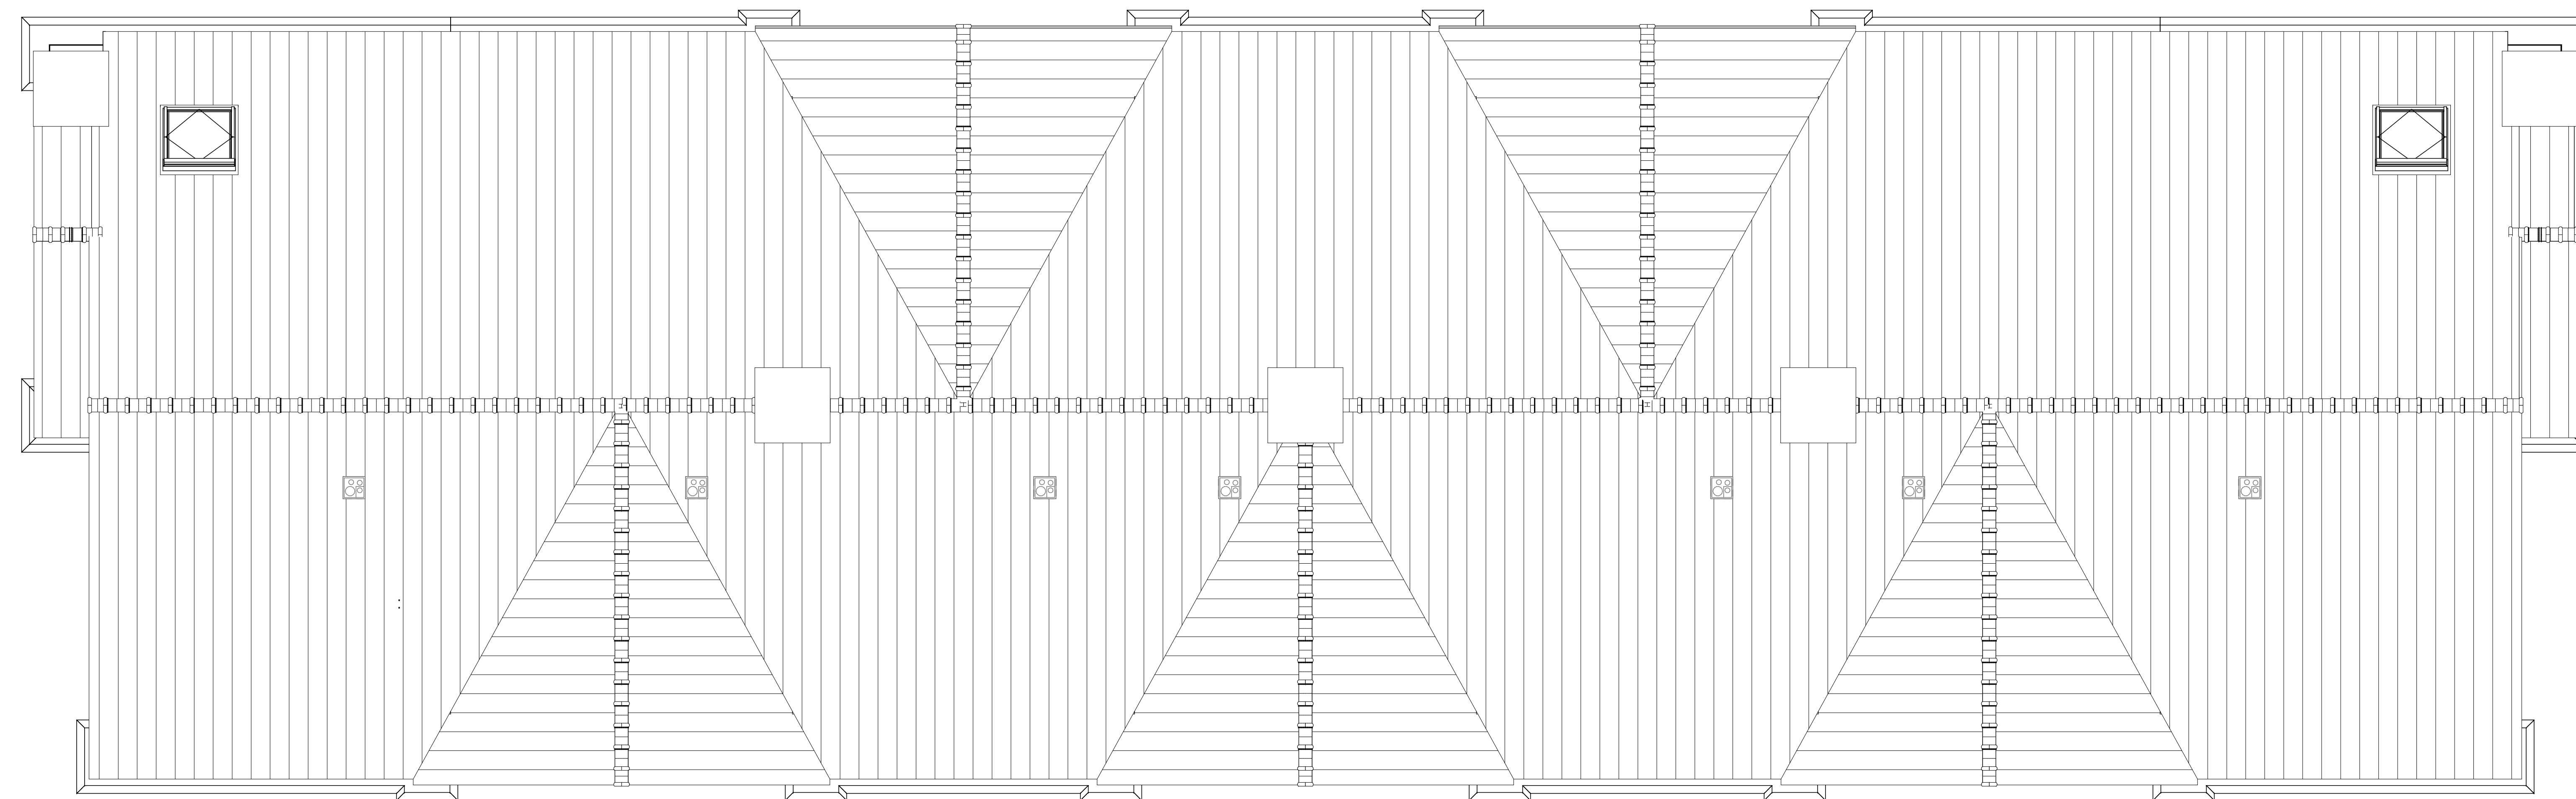

Bouwnummer 251
Type D

Bouwnummer 252
Type D

Bouwnummer 253
Type D

Bouwnummer 254
Type D

Bouwnummer 255
Type D

Bouwnummer 256
Type D

Bouwnummer 257
Type D

Dakplattegrond

Renvooi	
	buifberg: beton-betondek, isolatie, roestvrij staal (roestvrij, conform NEN-EN 10276)
	bouwmuur
	lichte schiedingswand 70/150/125mm
	topdekk
	herenwaterafvoer
	vloerw
	ventilatorrooster / suikast
	vloerverwarming
	mechanische ventilatie box, 1500 x mm
	CV metalplaat
	expansievat
	PIH afschijpunt (patroon) wand
	lijstregelmethode lum daglichtes
	verder vloerverwarming
	buiterkran
	30mm, brandbrekend
	knipsijk

Installaties	
	enkelepaars lichtpunt
	vermechkeerd lichtpunt
	waarschijnbaar lichtpunt
	plafondlichtpunt
	wandlichtpunt (buitlichtpunt, waterdicht)
	buitlichtpunt
	enkele wandcontactdoos met randafde
	dubbele wandcontactdoos met randafde
	rookmeter (onderling gepaast)
	size leding bedraad
	size leding
	size leding voorbereiding PV celen
	schel
	bedrucker
	bedrude leding tvv aarding
	groepnummer
	schakelstuf

KK	opstelsaats koelkast	CAI	centrale antenne inrichting
ARZ	opstelsaats erfuipsp	LL	size leding
VR	opstelsaats vaatwasser	CV	centrale verwarming
BD	opstelsaats boiler	TH	thermostaat
WM	opstelsaats wasmachine	MV	mechanische ventilatie
WD	opstelsaats wasdroger	rad	radiator
Fo	opstelsaats fornuis		
Co	opstelsaats combi-oven		



Nieuw Rhijnzicht in Oegstgeest
Parkrandwoningen (BLOK 10)

KAO-tekening
2e Verdieping en Dakplattegrond

AB c.h. 1:50

architectenbureau
VAN MANEN

Afdeling 0 Postbus 54
2202 AM Noordwijk

Tel: (071) 161 72 00
Tel: (071) 162 66 03

info@van-manen.net

www.van-manen.net

5222_20

10-N2101

12-07-2016

12-07-2016



Bouwnummer 251 Type D Bouwnummer 252 Type D Bouwnummer 253 Type D Bouwnummer 254 Type D Bouwnummer 255 Type D Bouwnummer 256 Type D Bouwnummer 257 Type D

Voorgevel



Rechterzijgevel




Bouwnummer 257 Type D Bouwnummer 256 Type D Bouwnummer 255 Type D Bouwnummer 254 Type D Bouwnummer 253 Type D Bouwnummer 252 Type D Bouwnummer 251 Type D

Achtergevel




Linkerzijgevel

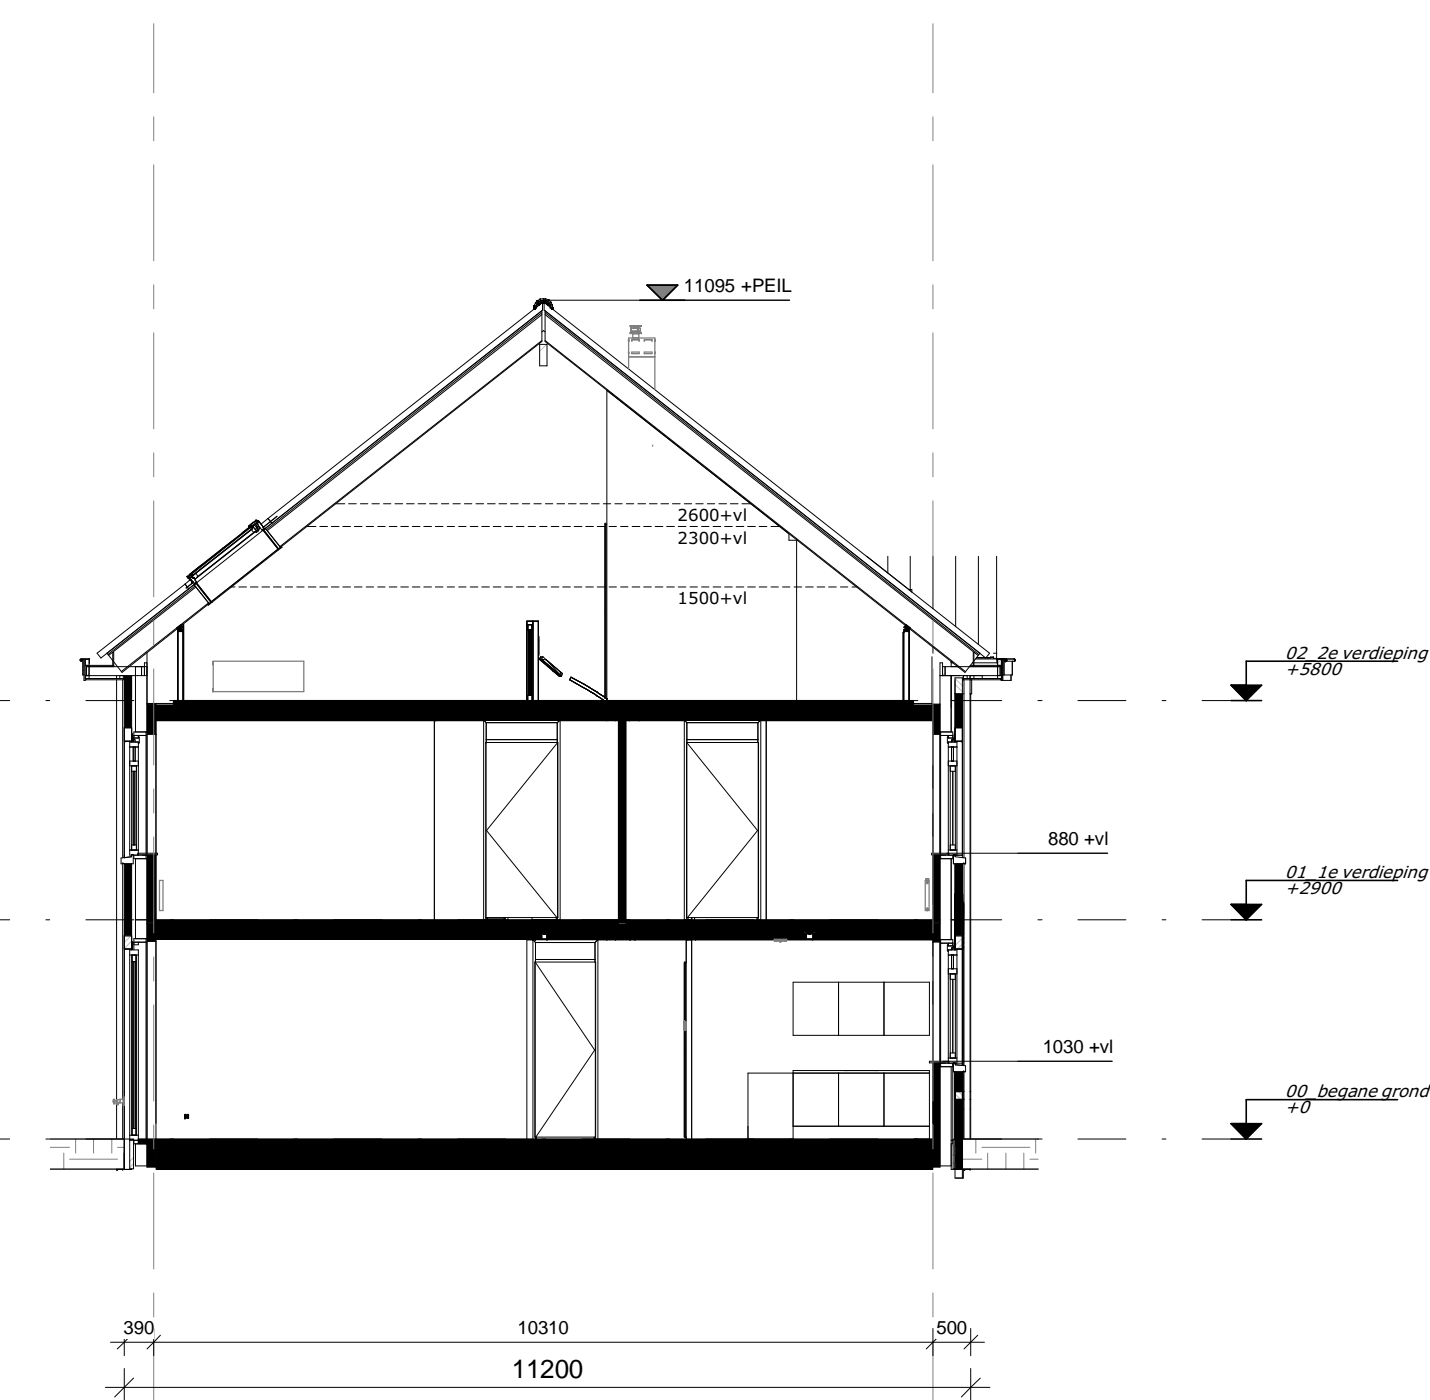


Doorsnede A

Bouwnummer 244, 250

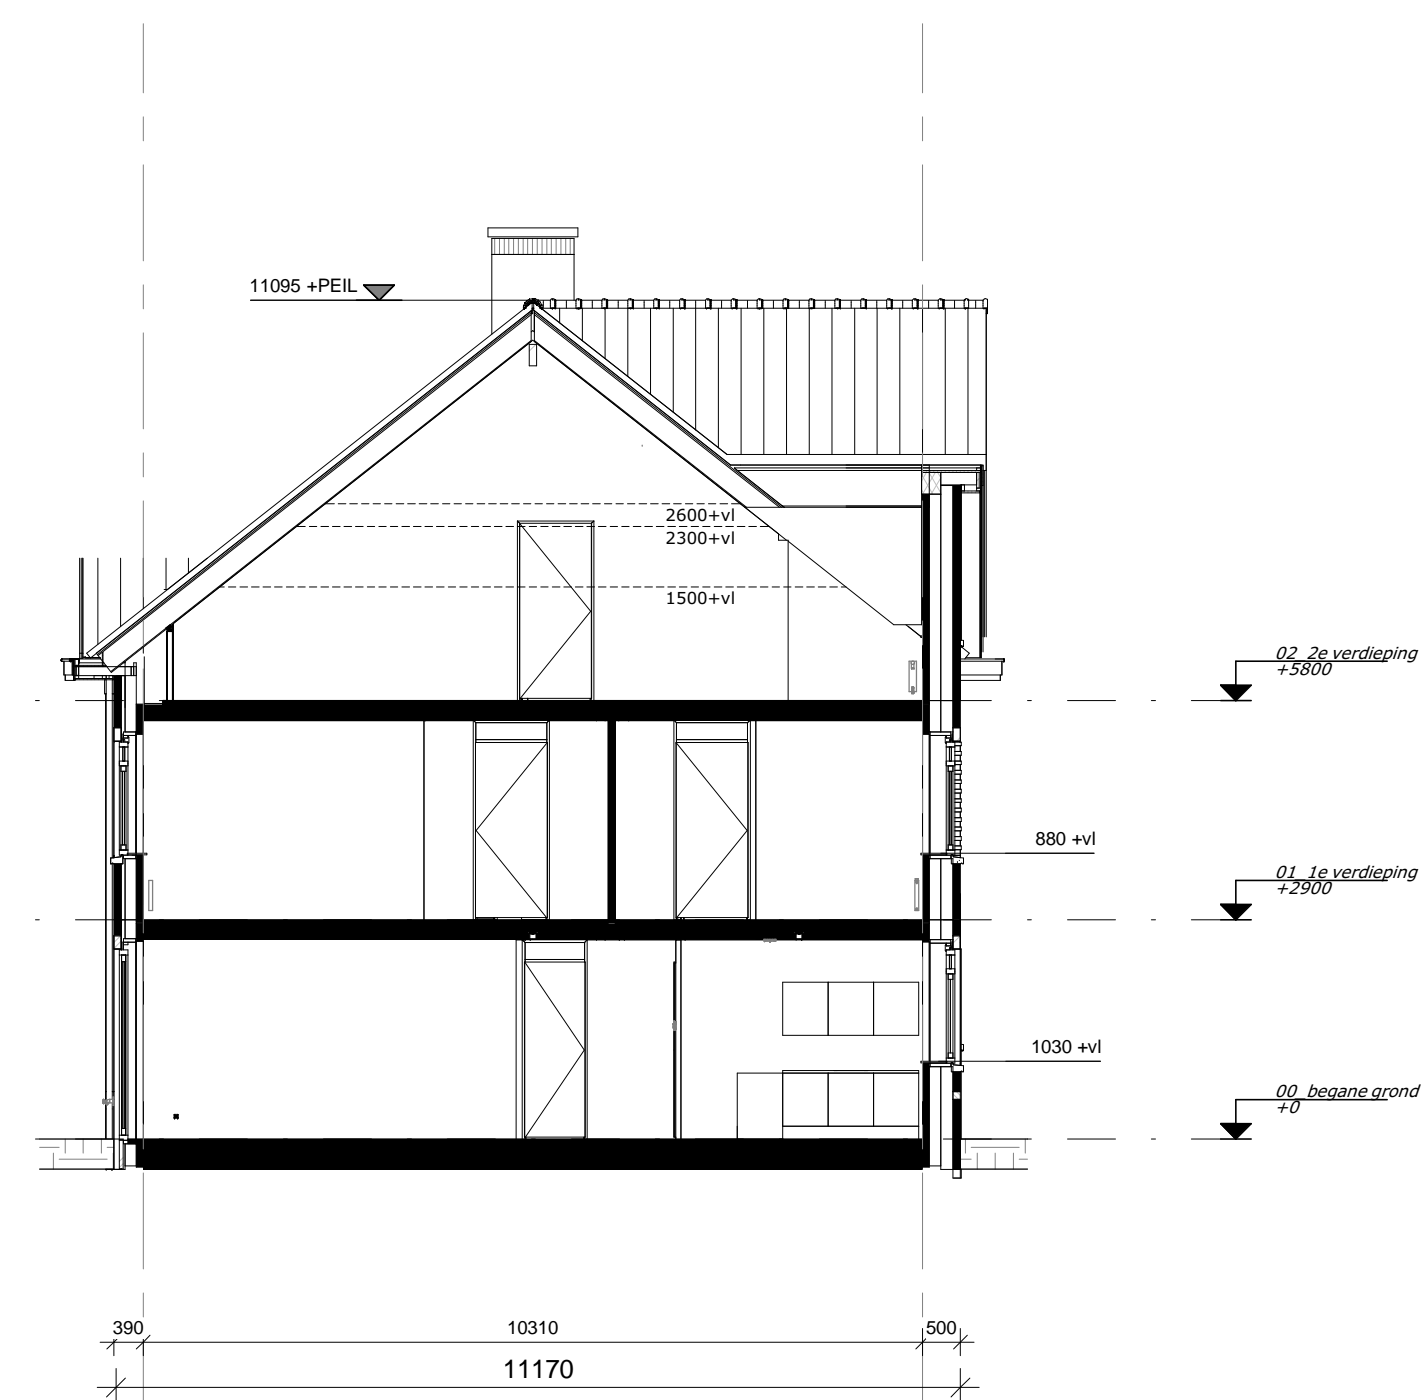

Doorsnede B

Bouwnummer 245, 247, 249

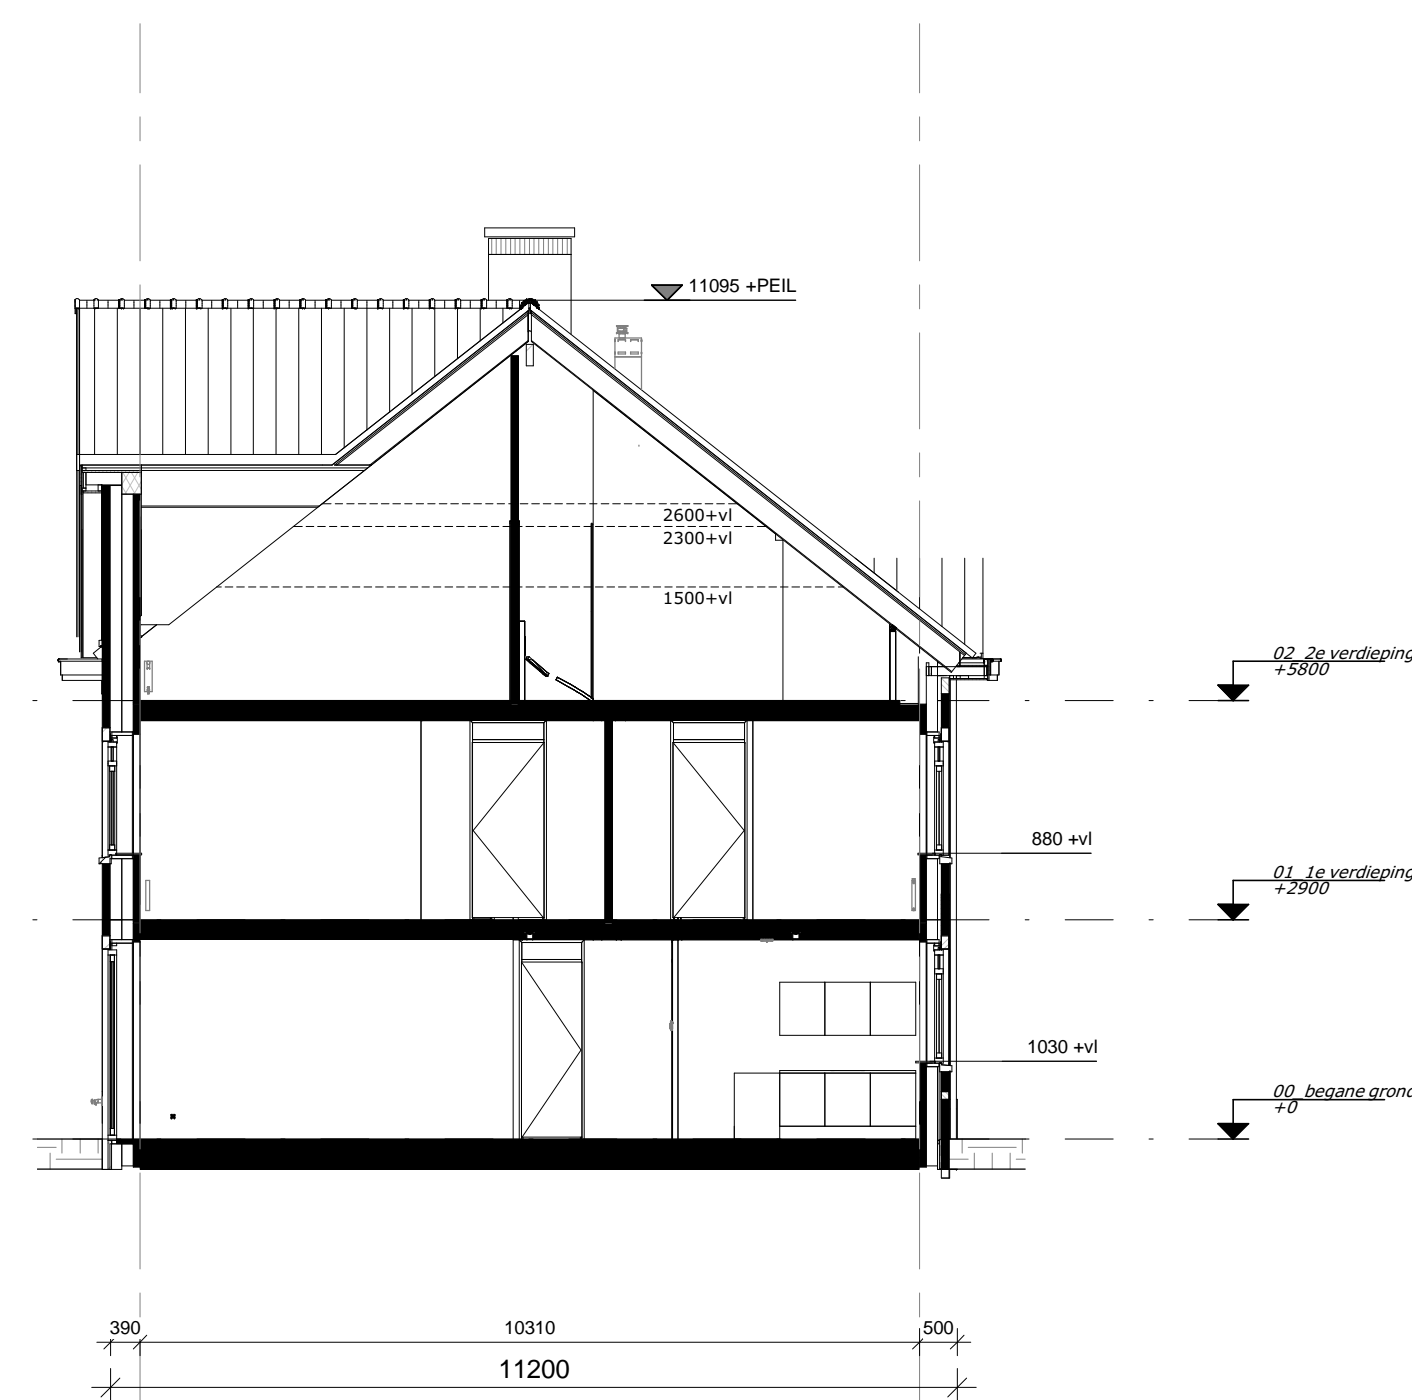

Doorsnede C

Bouwnummer 246, 248

Renvooi

	builtingewij: isolatie-glas dubbel isolatie (thermisch scheidend en isolatiebreuk)		mechanische ventilatie box, 1500 x mm
	bouwmuur		CR radiator
	lichte schiedingswand 70/100/125mm		expansievat
	tegelwerk		MV afzuigpunt (plafond/wand)
	betonvloer		ventilatiemethode lvm daglichtness
	ventilatorrooster/suikast		ventilator vloerverwarming
	radiator		30mm, brandwerend
	vloerverwarming		krispak

Installaties

	eerste verdieping schakelaar lichtpunt		vloerverwarming bedstead
	seconde verdieping schakelaar lichtpunt		vloerverwarming
	derde verdieping schakelaar lichtpunt		vloerverwarming met PV kabel
	lichtpunt		wand
	wandlichtpunt (waterdicht)		bedstead
	buitenlichtpunt		bedstead met afvoer
	enkele wandcontactdoos met randprofiel		grondnummer
	dubbele wandcontactdoos met randprofiel		schakelkast
	ruimte-meter (onderlay)		

KK	opstelpaats koelkast	CAI	centrale antenne inrichting
AZ	opstelpaats afzuigkap	LL	loze leiding
VW	opstelpaats vaatwasser	CV	centrale verwarming
BD	opstelpaats boiler	TR	thermostaat
WM	opstelpaats wasmachine	MV	mechanische ventilatie
WD	opstelpaats wasdroger	rad	radiator
Fo	opstelpaats fornuis		
Co	opstelpaats combi-oven		



Nieuw Rhijnzicht in Oegstgeest
Parkrandwoningen (BLOK 10)

KAO-tekening
Gevels en Doorsneden

1:100

5222_20

10-N2102

12-07-2016

www.van-manen.net

architectenbureau
VAN MANEN
Afdeling 9 Postbus 54
2202 AM Noordwijk 2200 AB Noordwijk
Telefoon (071) 161 72 00 info@van-manen.net
Telefax (071) 162 06 03
www.van-manen.net