




voorgevel



rechter zijgevel

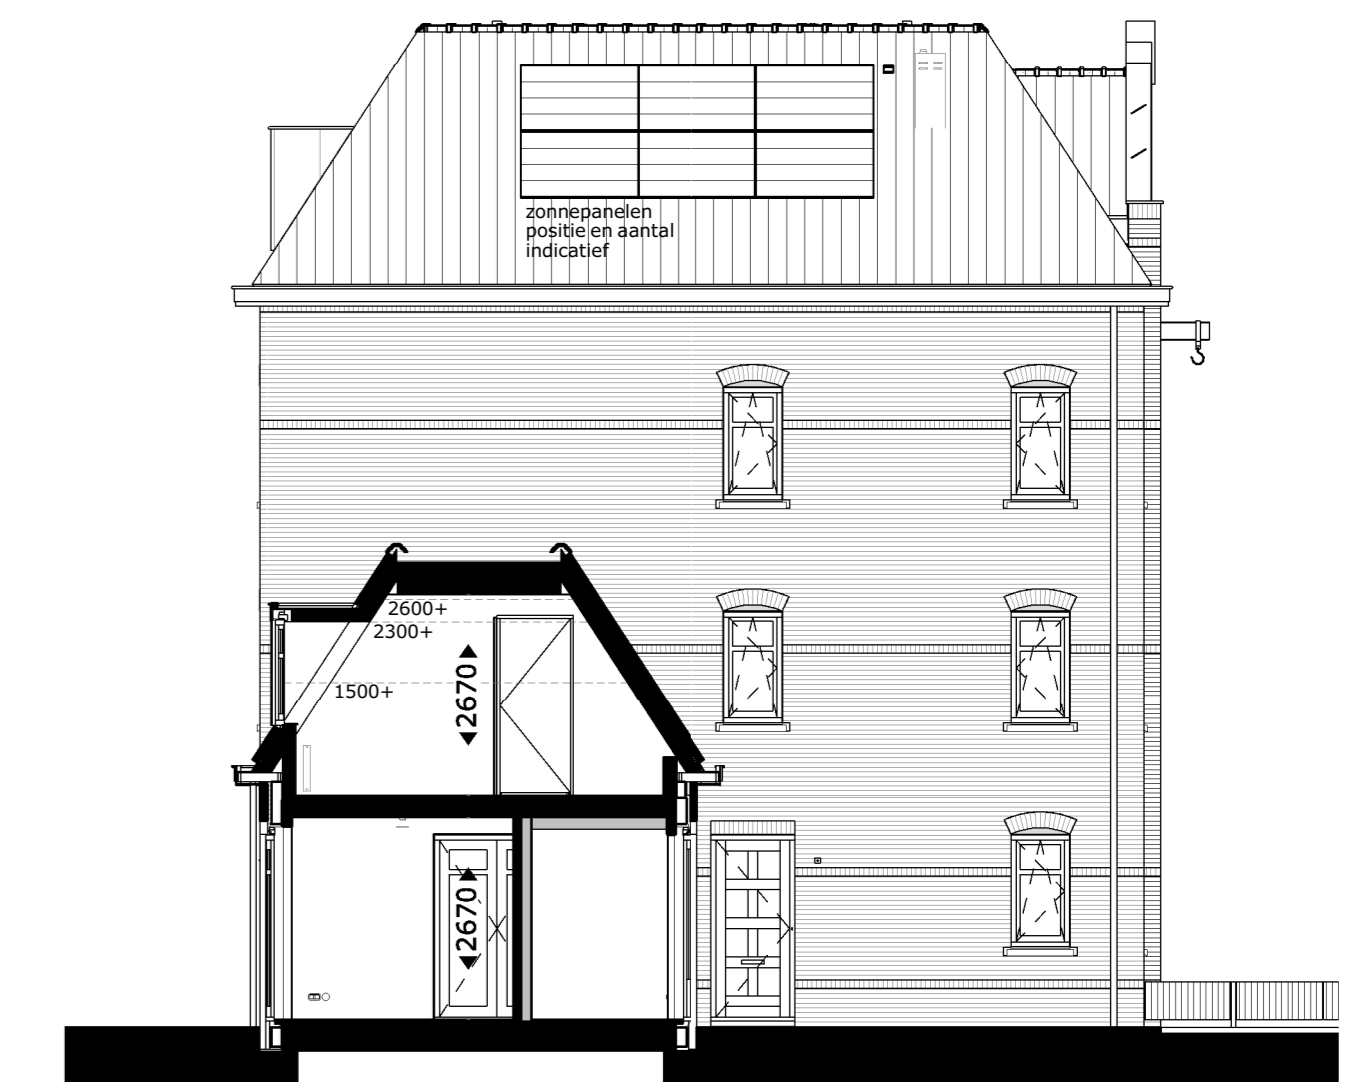


zijgevel bwnr 293




achtergevel




linker zijgevel

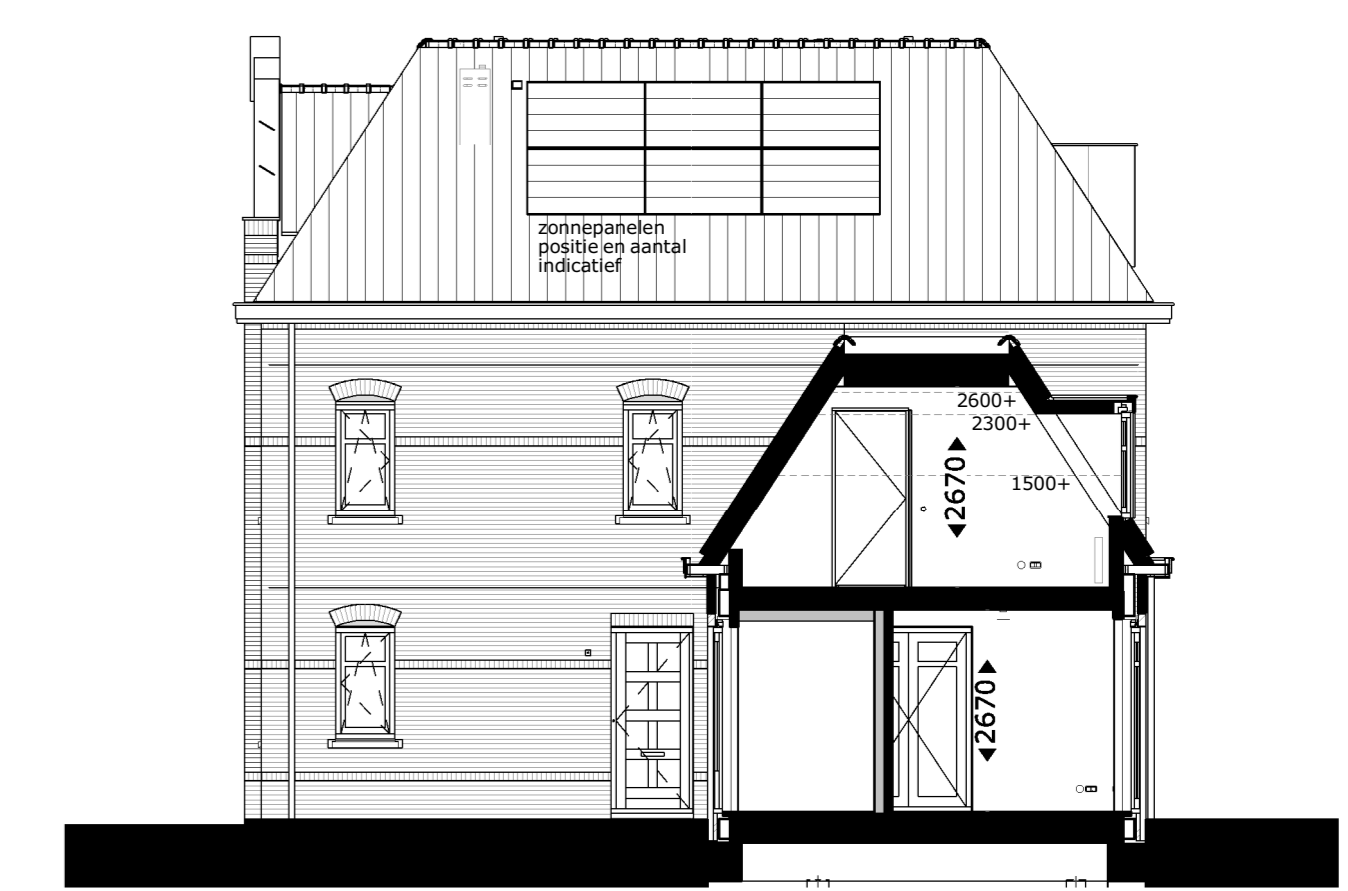

zijgevel bwnr 288

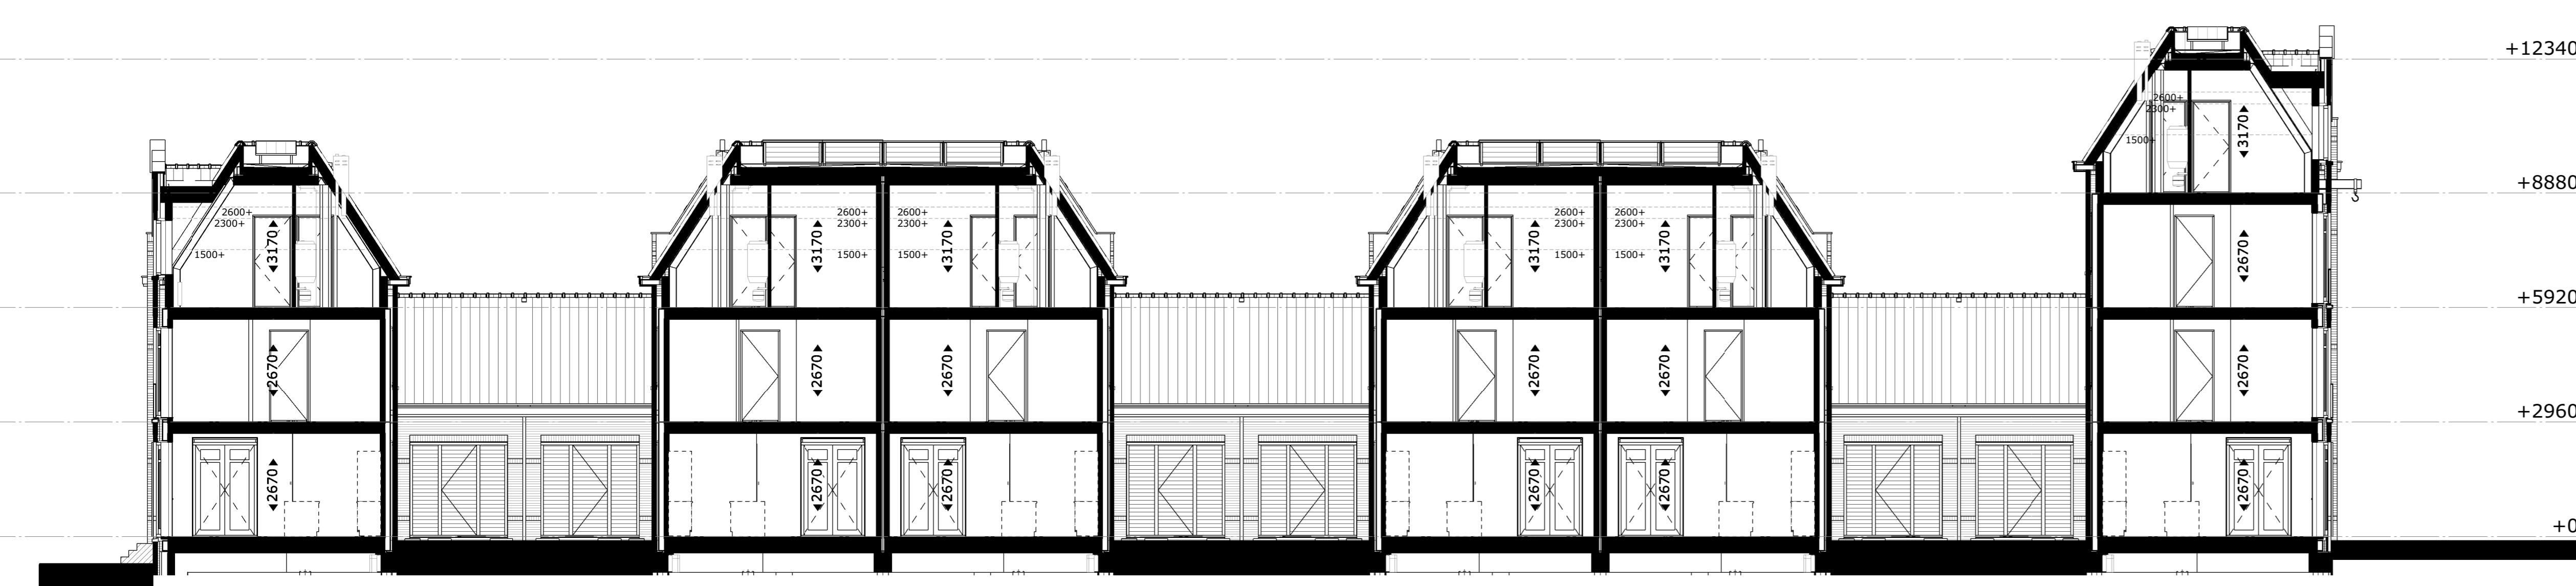

doorsnede A

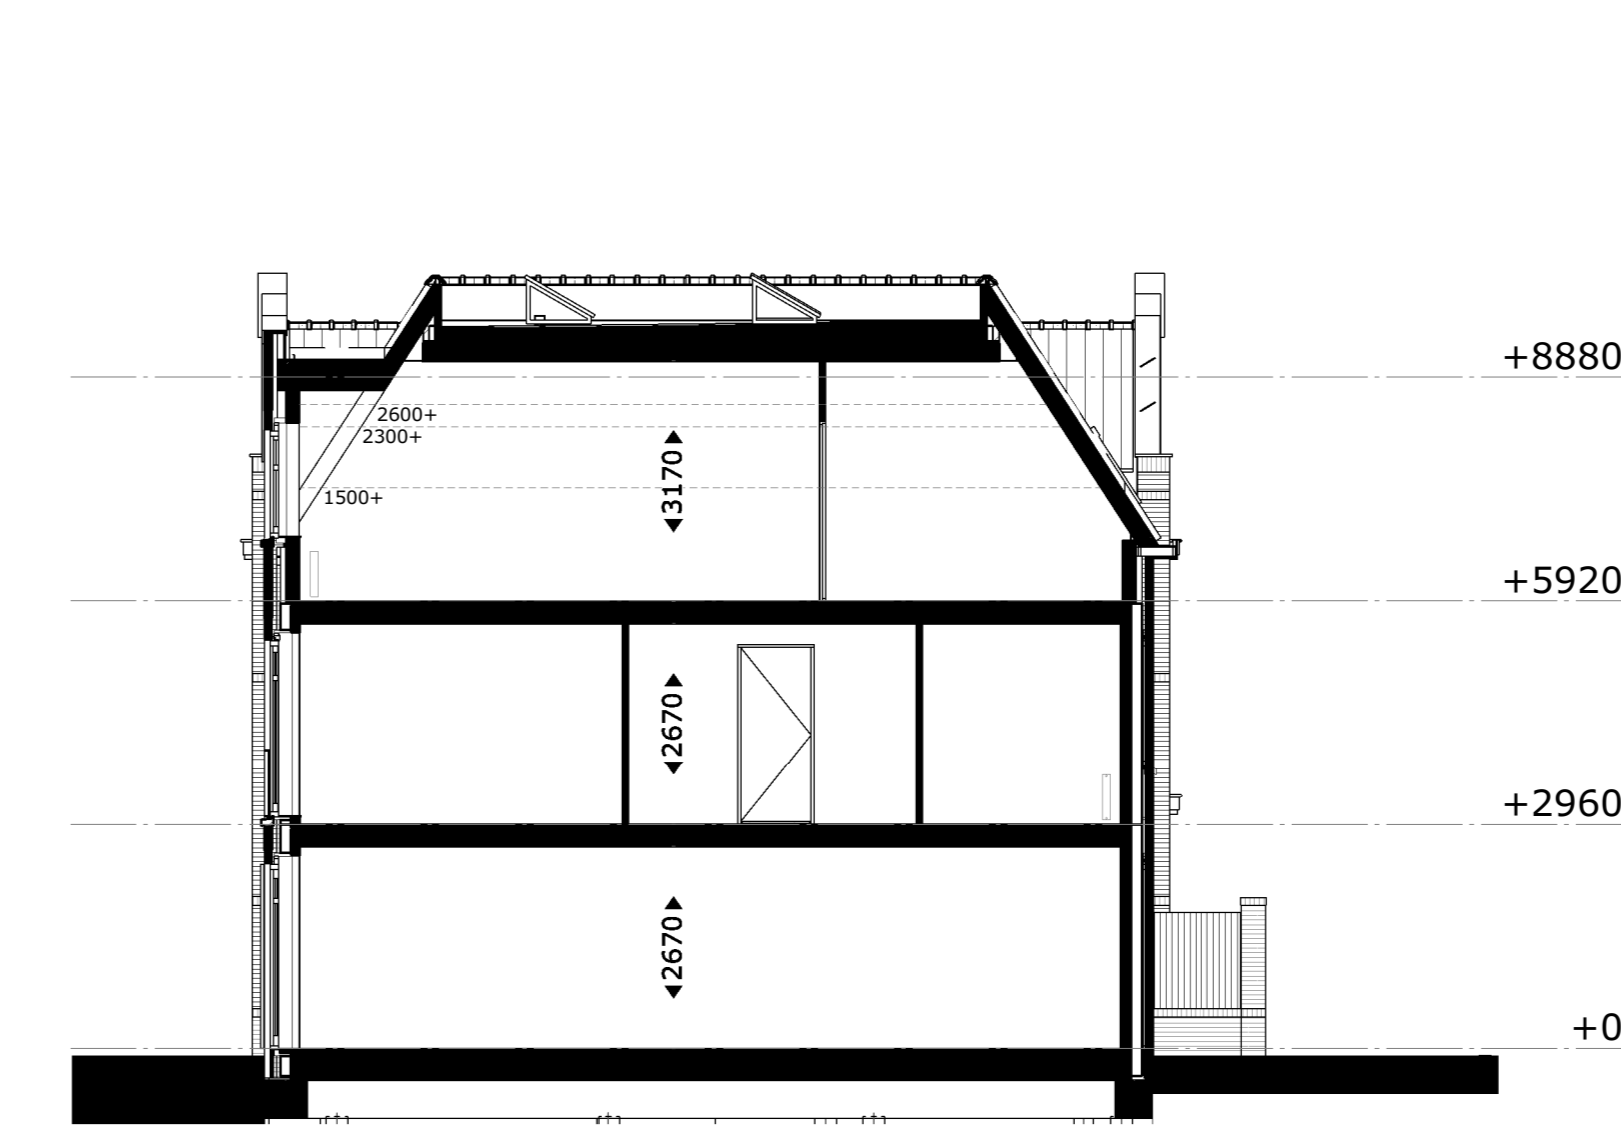

doorsnede B

Renvooi			
	buitengevel: beton-isolatie-spuw-metselwerk	th	thermostaat
	buitengevel: houtskietwand-spuw-metselwerk	mv	mechanische ventilatie
	bouwmuur	caj	centrale afdrukke inrichting
	lichte scheidingwand	ll	loze leiding
	hemelwaterafvoer	pv	globo-voltatische installatie (zonnepanelen)
	hoogtelijnen 1500+vl/2600+vl	wm	plaatsingsruimte wasmachine
	luffel / bovengeslagen gebouw	wd	plaatsingsruimte wasdroger
		vr	ventilatorrooster (in gewo)
		zw	zonwering
		RP	draadloze bedieningschakelaar mv

	enkelvoudig schakelaar lichtpunt		enkelvoudige wandcontactdoos
	enkelvoudig schakelaar lichtpunt		tweevoudige wandcontactdoos
	enke schakelaar lichtpunt		tweevoudige wandcontactdoos
	wissel schakelaar lichtpunt		loze leiding bedraad
	plafondlichtpunt		loze leiding niet bedraad
	wandlichtpunt		enkelvoudig dakapunt
	wandlichtpunt met ransceerde		rookmelder
	rookmelder		

	drangoot		vloerverwarming
	mechanische ventilatie box		mengkraan
	boostboiler		buitenkraan
	elektrische radiator		dakdorpvoer
	CV ketel		close-in boiler
	expansievat		mv-ventiel
	vloerverwarmingverdelers		drukverhoger

Aandachtspunten:  
 - opgegeven maten, met name de maten onder de schuine daken, zijn circa maten.  
 - maten zijn gegeven op 1500+ vloerpeil.  
 - opstelling keukens: zie keukentekening Bruynzeel

**Van Manen**

**DURAVERMEER**  
 Waarmaken van ambities

project:  
**Nieuwbouw woningen blok 17**  
**Havengebied Noord te Oegstgeest**

omschrijving:  
**Gevels en doorsneden**

opdrachtgever BPD	schaal 1:1100	gewijzigd 29-06-2018	projectnummer <b>5426_10</b>
formaat A3	status KAD-tekening		tekeningnummer <b>17N2110</b>
getekend Aubor	datum 14-06-2018		

Bezoekadres: Oegstweg 9 (2202 AH) Noordwijk | Telefoon: (071) 36 17 200 | E-mail: info@van-manen.com | Website: www.van-manen.com