


schaal 1:100



Aanzicht vlonder  
schaal 1:50

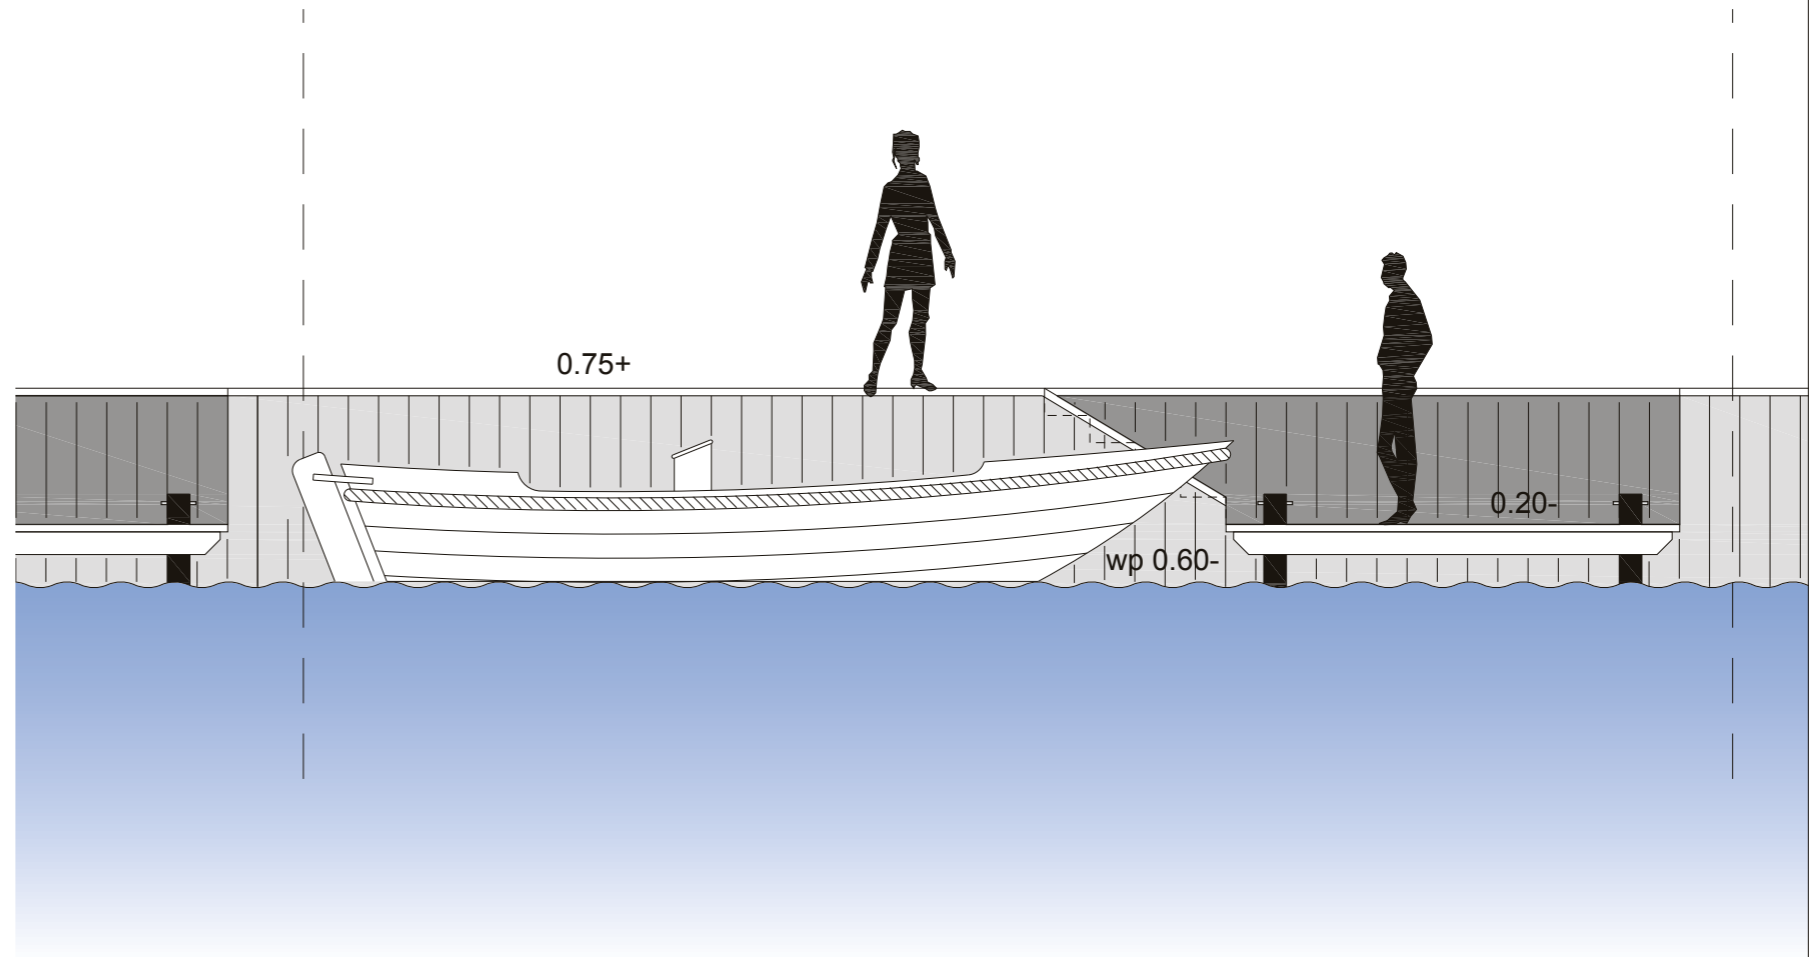

Project : <b>Oegstgeest aan de Rijn Achtertuinen deelgebied 10</b>			
Locatie : <b>Oegstgeest</b>			
Titel :	opdr.gever :		wijzigingen
<b>tek. nr. OTW04-2</b>	bestek nr. :	dd: 12/05/16	1
<b>vlonder / kade privétuinen</b>	behoort bij :	dd: 11/07/16	2
	revisie :	dd: 3	3
	ondergrond :	dd: 4	4
NIET VRIJGEGEVEN VOOR UITVOERING	getekend : JvZ	dd: 20/04/16	5
	gecontroleerd:	dd: 6	6
schaal : 1:100 / 50	project nr. : OGS-1578		
formaat : A3	filenaam : OGS-1578_OTW04-2_2016.07.11.dwg		7
<b>HOLLANDSCHAP</b> Adviesburo voor Stad- en Landschapsinrichting			ing. Pieter van Loon - BNT
Moerdijkstraat 23 2751 BE Moerkapelle Nederland			
Telefoon: 079 - 5932498 Telefax: 079 - 5932498 E-mail: mail@hollandschap.nl			
International Landscape Architects & Associates			