
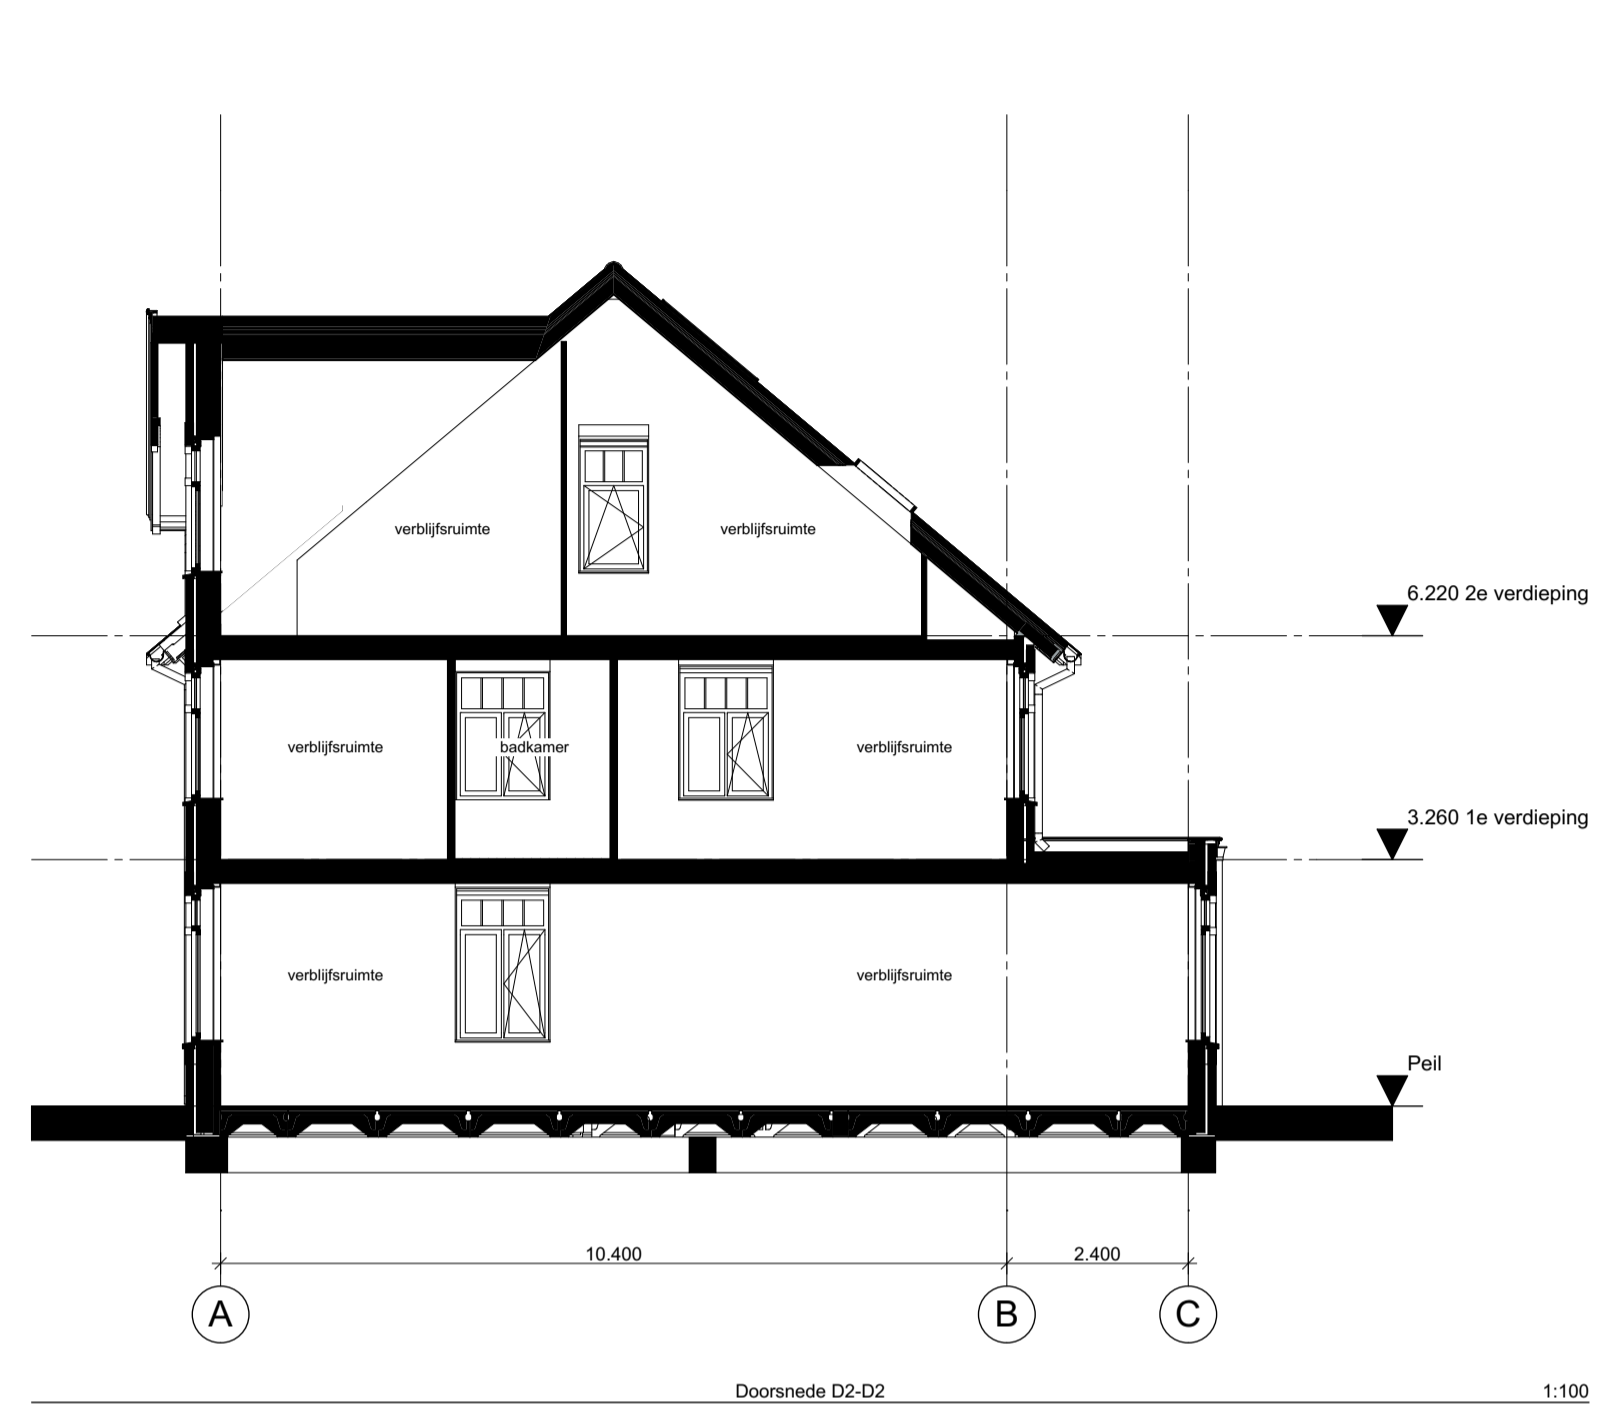
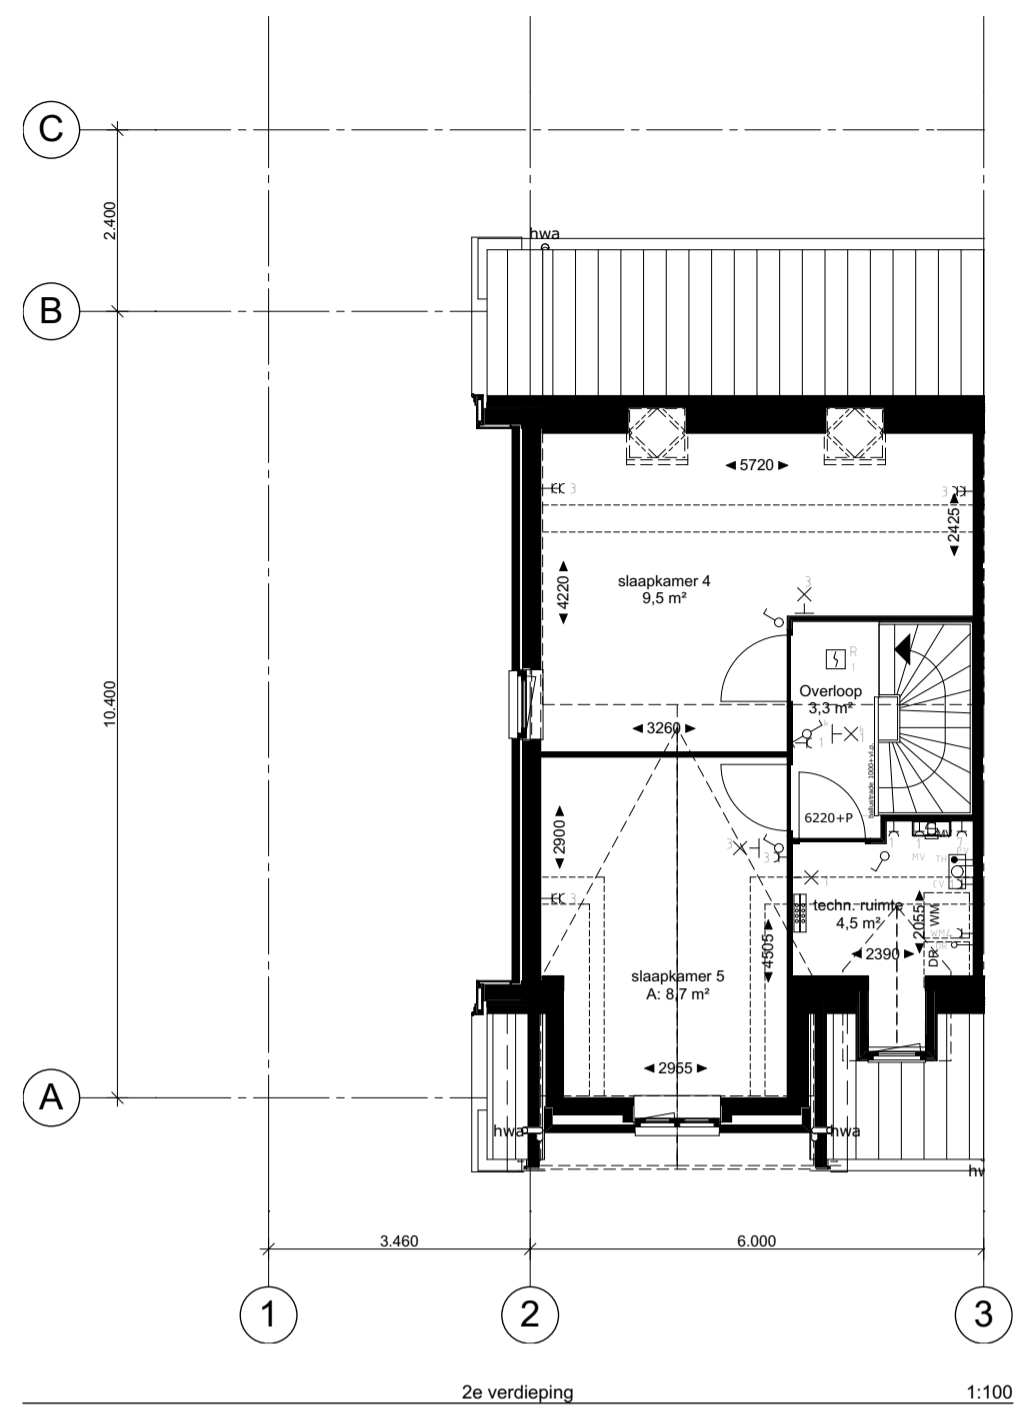
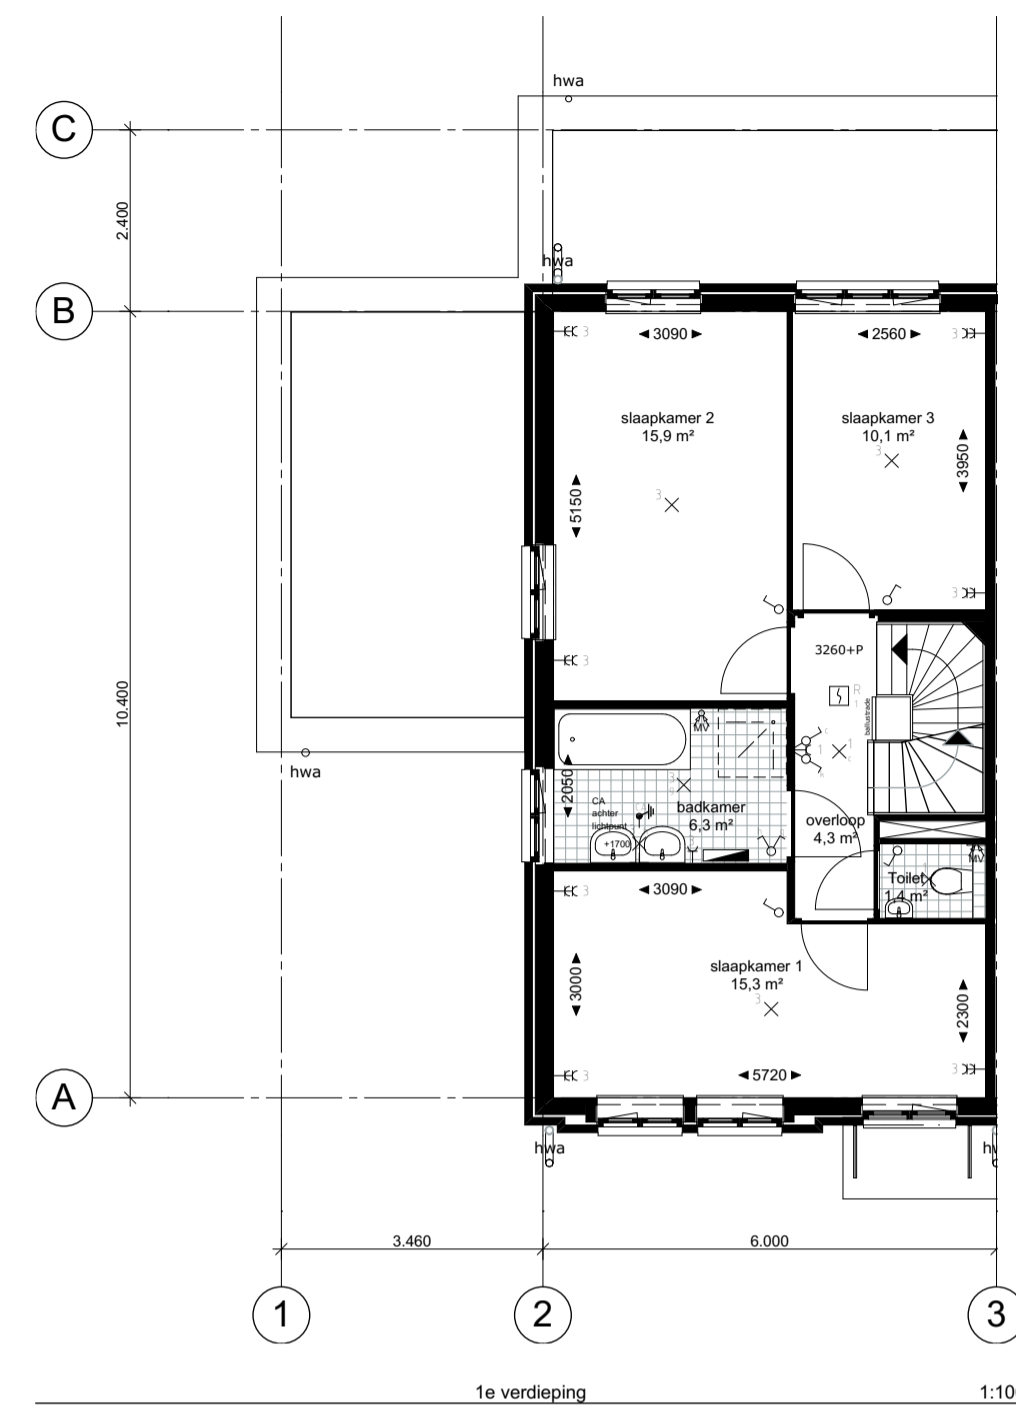


Z:\0265 Nieuw Rijngeest veld 13\0265-04-akmwerk\0265-00-Deelplan 4B.dgn
 Project **Deelplan 4B**
Nieuw Rijngeest Oegstgeest

Tekening naam: Overzichtsblad - Deelplan 4B
 schaal: 1:100 get.:sk datum: 06-06-2017 formaat: A2

ZVA
 Zeinstra Veerbeek Architecten
 Binckhorstlaan 36
 Hangar 36 - H002
 2516 BE Den Haag
 Telefoon: +31 703478594
 info@zeinstraveerbeek.nl
 www.zeinstraveerbeek.nl

Overzichtsblad Deelplan 4B
 Werknummer: **0265**
 Tekening nr: **KC-1001**
 Fase: **Contracttekeningen**
 Architect: **Zeinstra Veerbeek Architecten**
 Opdrachtgever: **Dura Vermeer Bouw**

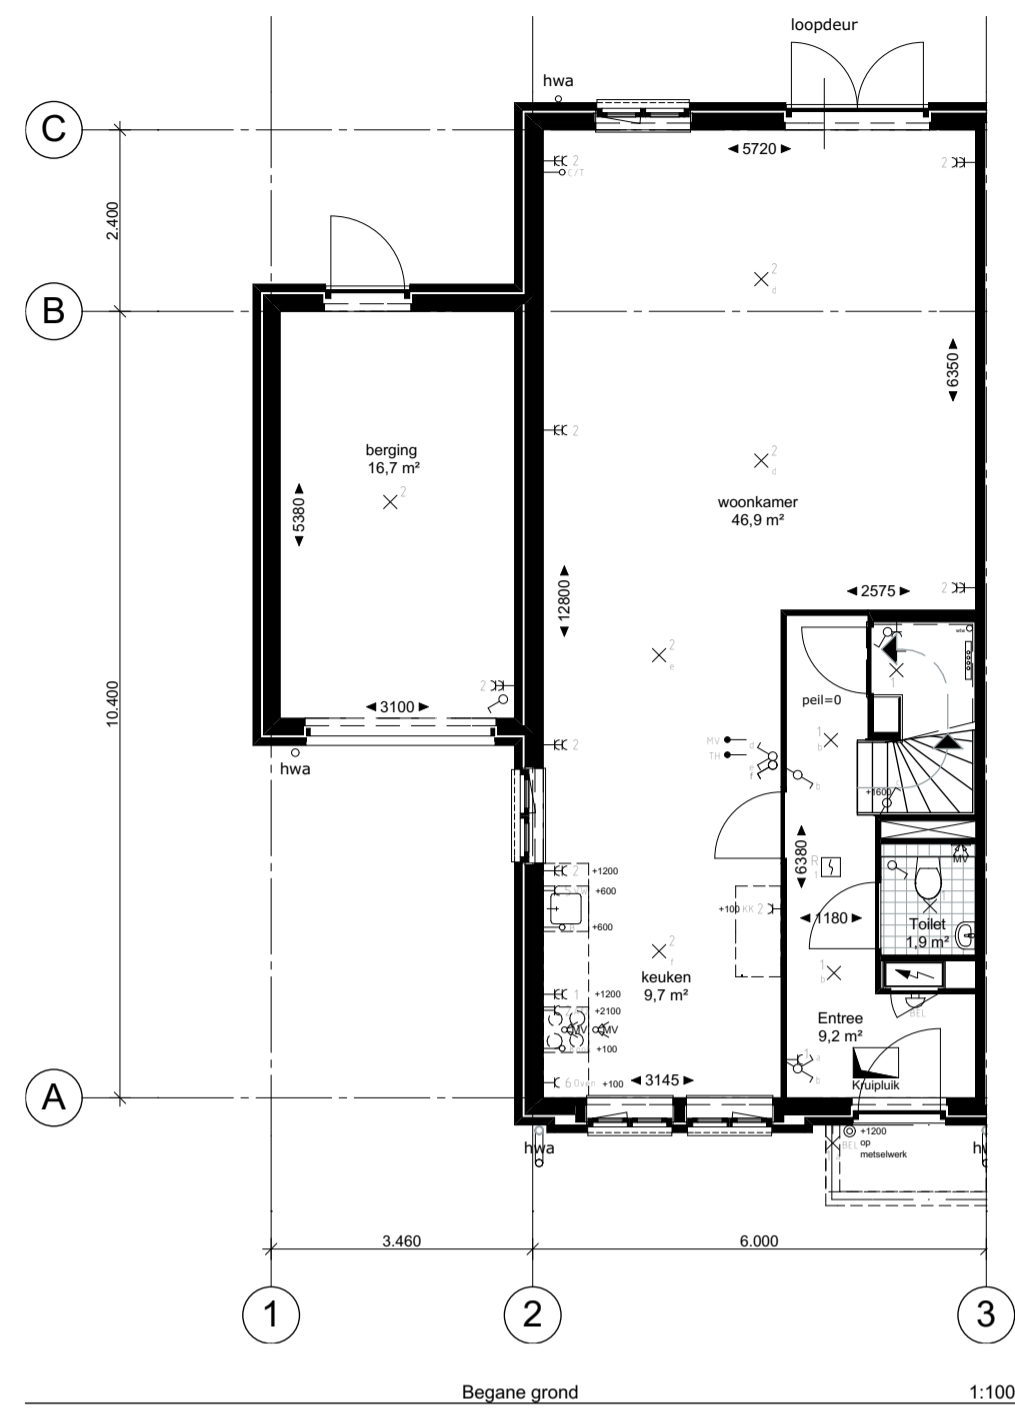

Renvooi:

- | | | | |
|--|--|--|-------------------------------|
| | buitengevel: beton-isolatie+spouw-baksteen | | meterkast |
| | binnenwanden: 70/100mm lichte scheidingswand | | MV mechanische ventilatie box |
| | tegelwerk: | | CV installatie |
| | hwa hemelwaterafvoer | | mv afzuigpunt |
| | ventilatiroosters | | douchepijp WTW |
| | radiator | | |

Installaties:

- | | | | |
|--|-----------------------|--|--------------------------------|
| | schakelaar enkelpolig | | wandcontactdoos ge-aard |
| | schakelaar serie | | wandcontactdoos ge-aard dubbel |
| | schakelaar wissel | | deurbel |
| | loze leiding | | deurbel drukker |
| | bedrade leiding | | optische rookmelder |
| | lichtpunt | | centraal aardpunt |
| | wandlichtpunt | | vloerverwarming verdeler |
-
- | | | | |
|------|-------------------------------|----|-----------------------------|
| KK | opstelplaats voor koelkast | C | centrale antenne inrichting |
| Afz | opstelplaats voor afzuigkap | T | telefoon |
| Koek | opstelplaats voor kooktoestel | CV | centrale verwarming |
| Oven | opstelplaats voor oven | TH | thermostaat |
| VW | opstelplaats voor vaatwasser | PV | zonnecollectoren |
| WM | opstelplaats voor wasmachine | MV | mechanische ventilatie |
| WD | opstelplaats voor wasdroger | | |



Project **Deelplan 4B Nieuw Rhijneest Oegstgeest**

Tekening naam: Overzichtsblad - type D2, Bnr. 201
 schaal: 1:100 get.:sk datum: 06-06-2017 formaat: 804x420


ZVA
 Zeinstra Veerbeek Architecten
 Binckhorstlaan 36
 Haringar 36 - H002
 2516 BE Den Haag

Telefoon: +31 703478594
 info@zeinstraveerbeek.nl
 www.zeinstraveerbeek.nl


Overzichtsblad Bnr. 201
 Werknummer: 0265
 Tekening nr: KC-1002
 Fase: Contracttekeningen
 Architect: Zeinstra Veerbeek Architecten
 Opdrachtgever: Dura Vermeer Bouw

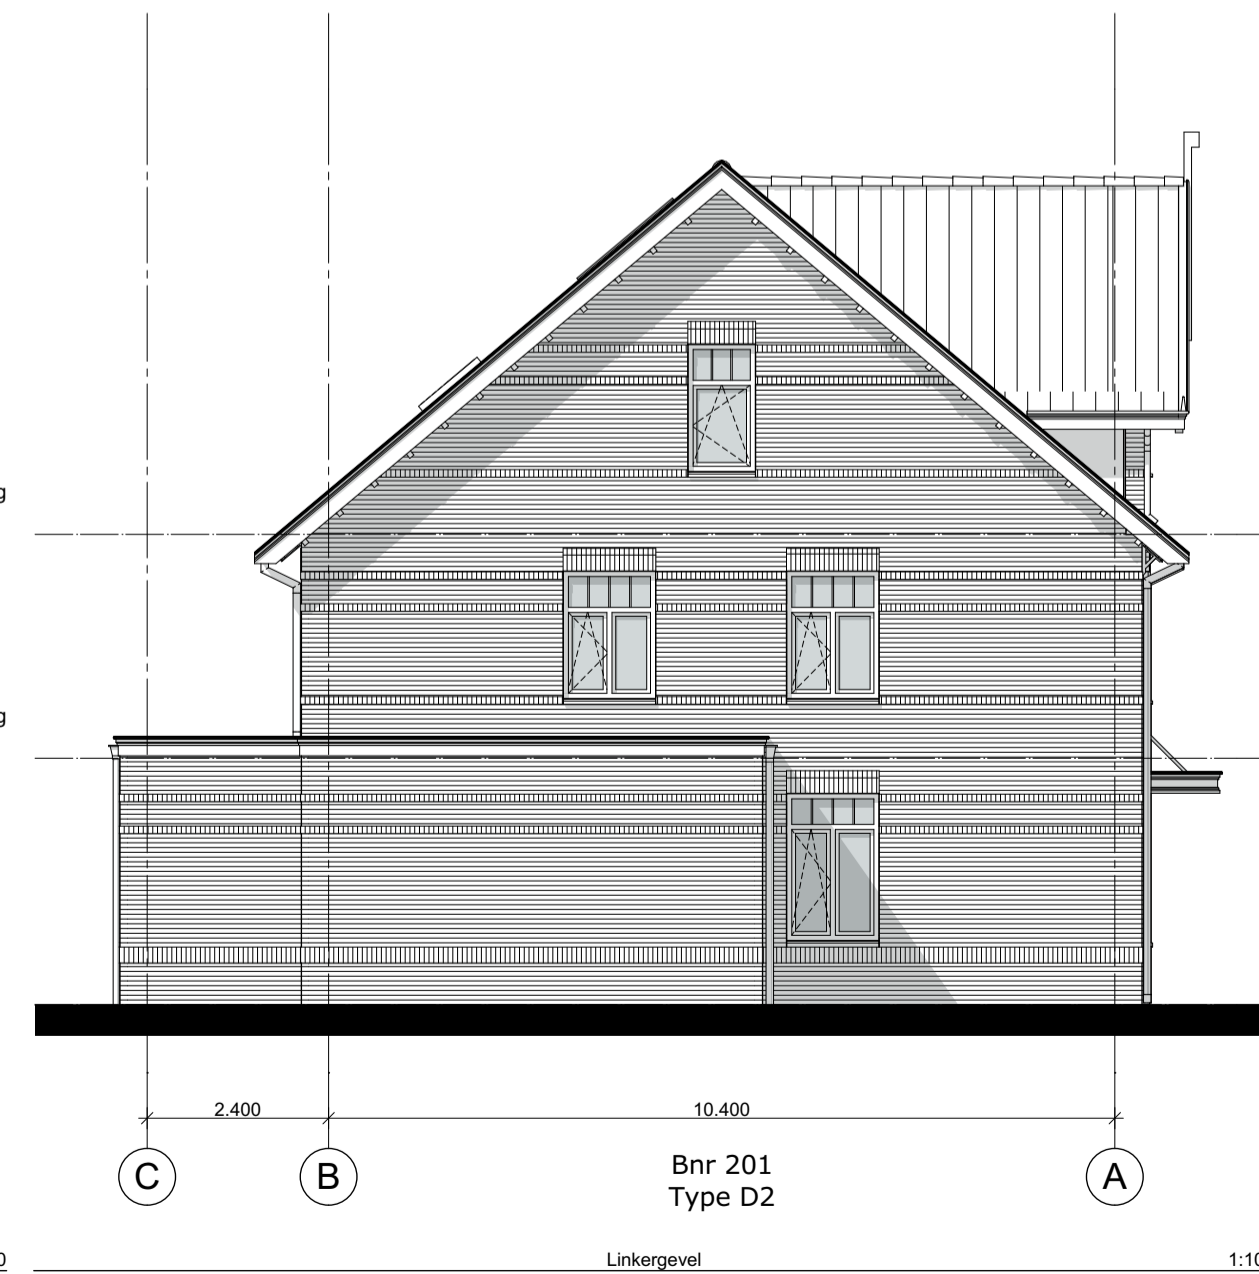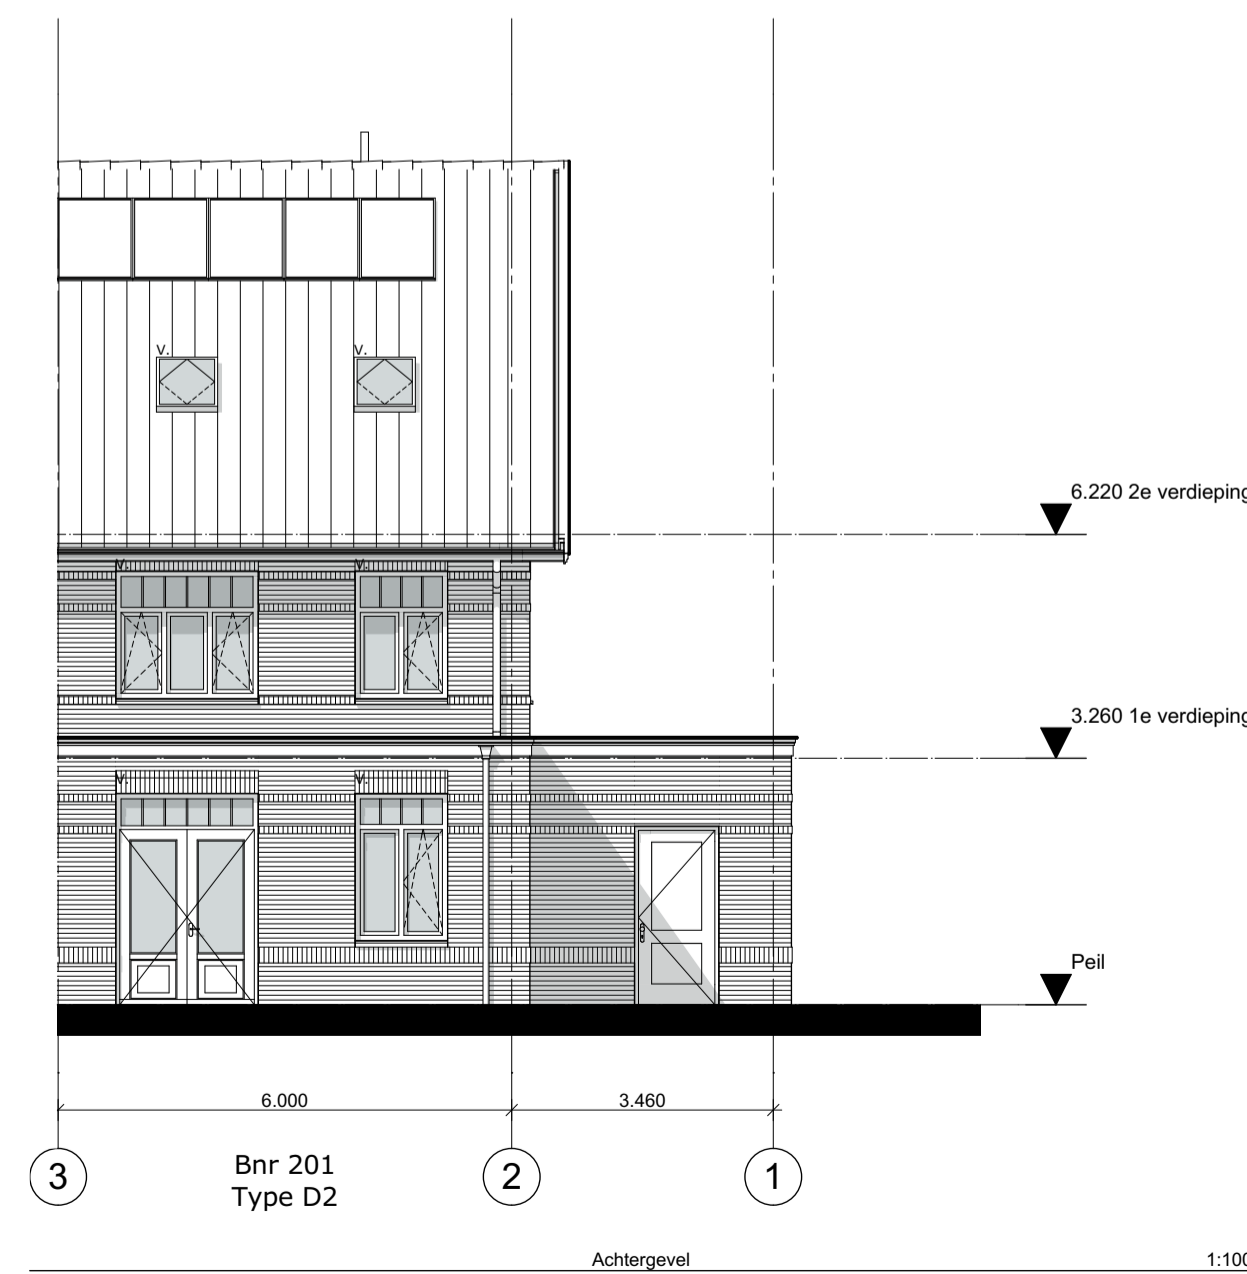


7:0265-Nieuw Rhijneest veld 1 17:0265-04-tekentekening/0265-D0-Deelplan 4B.gn

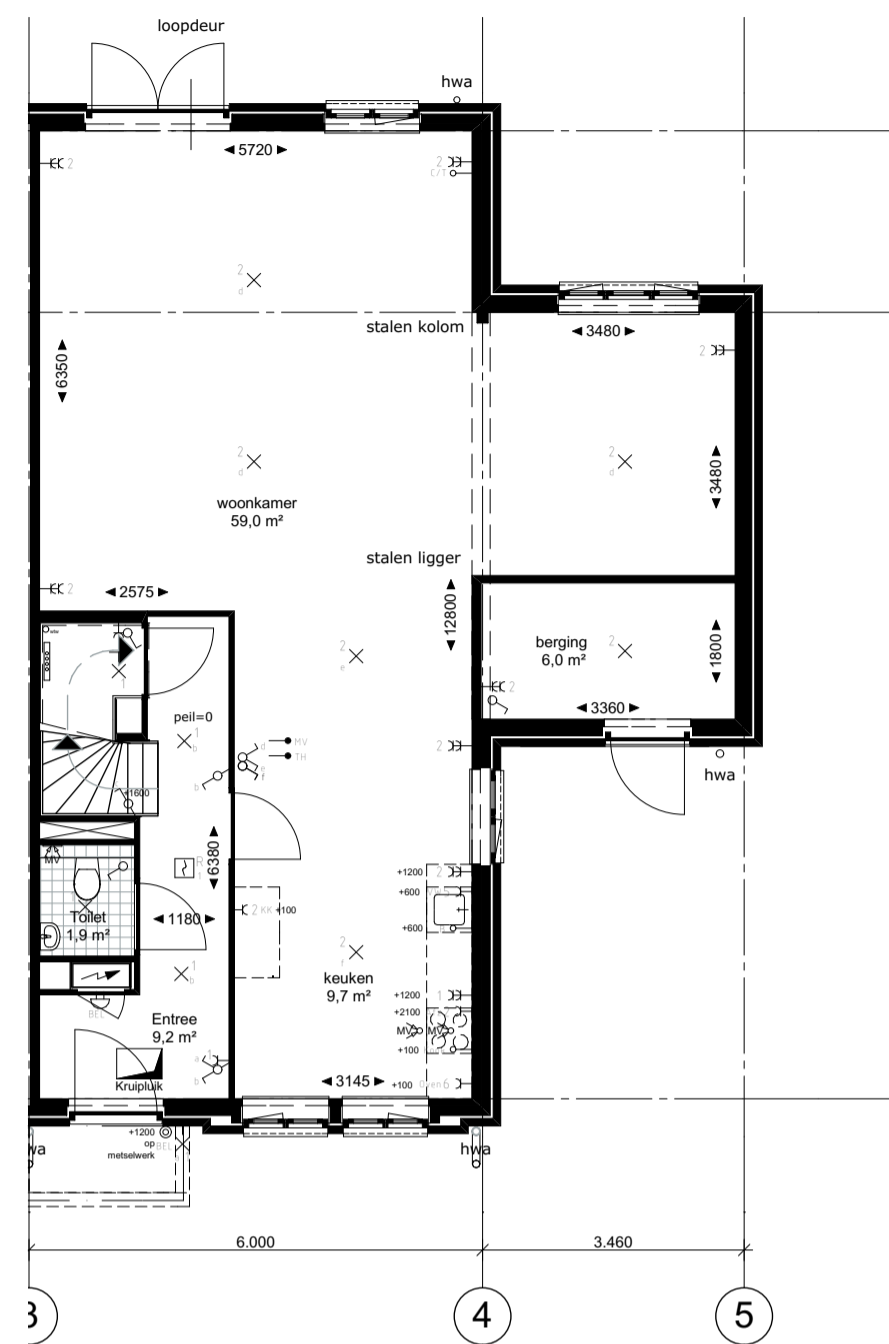

Begane grond 1:100

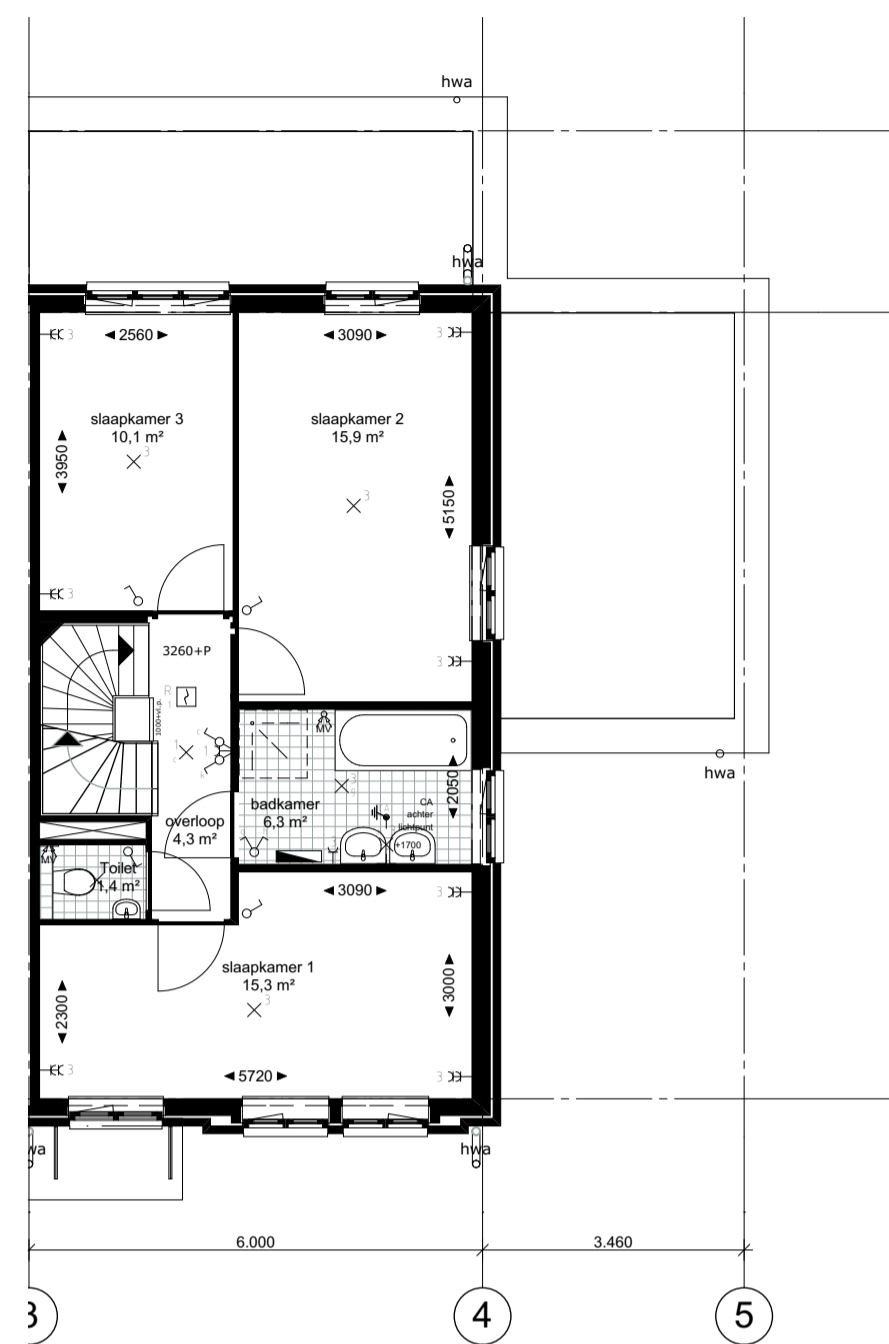

1e verdieping 1:100

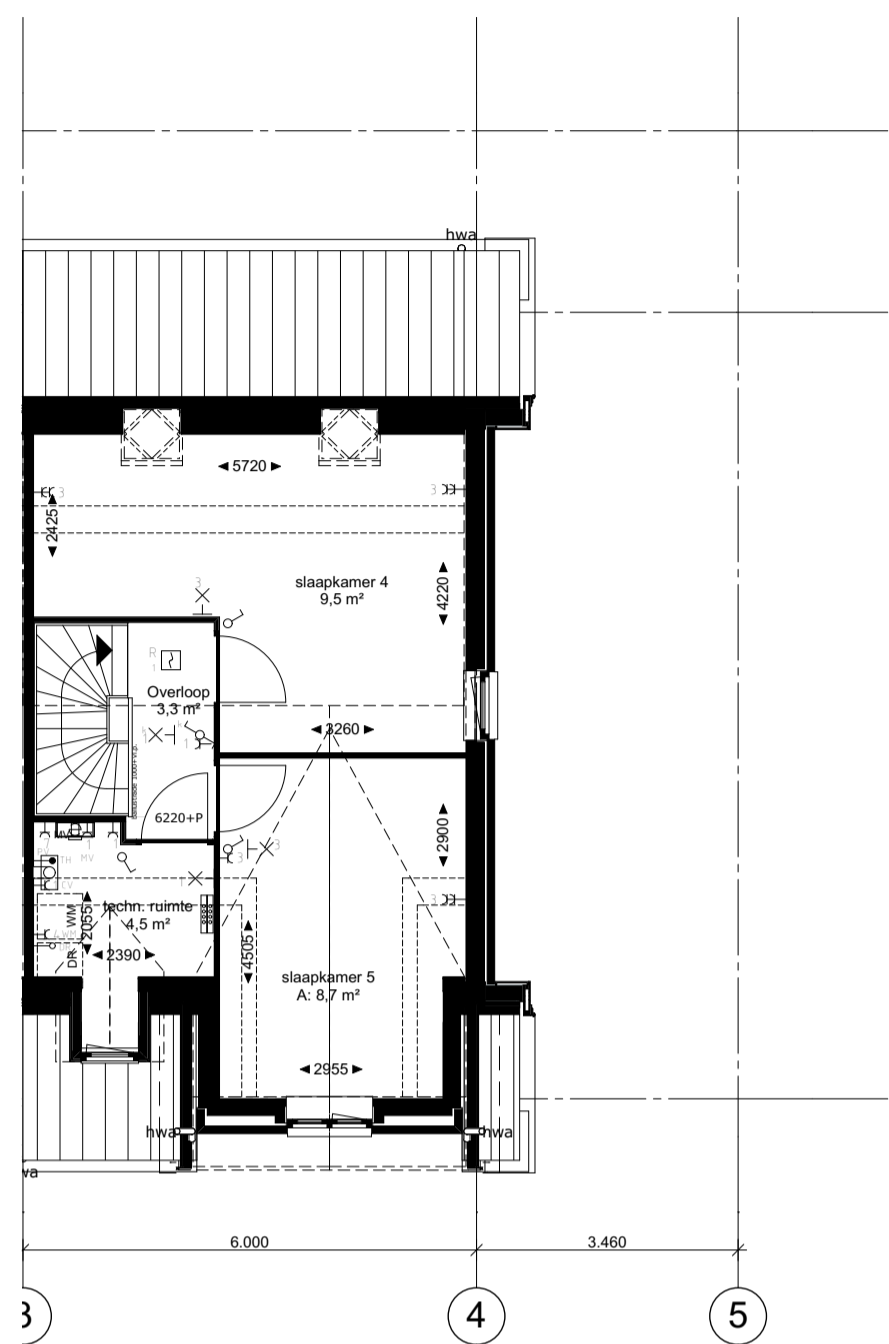


2e verdieping 1:100



Doorsnede D2-D2 1:100



Voorgevel 1:100

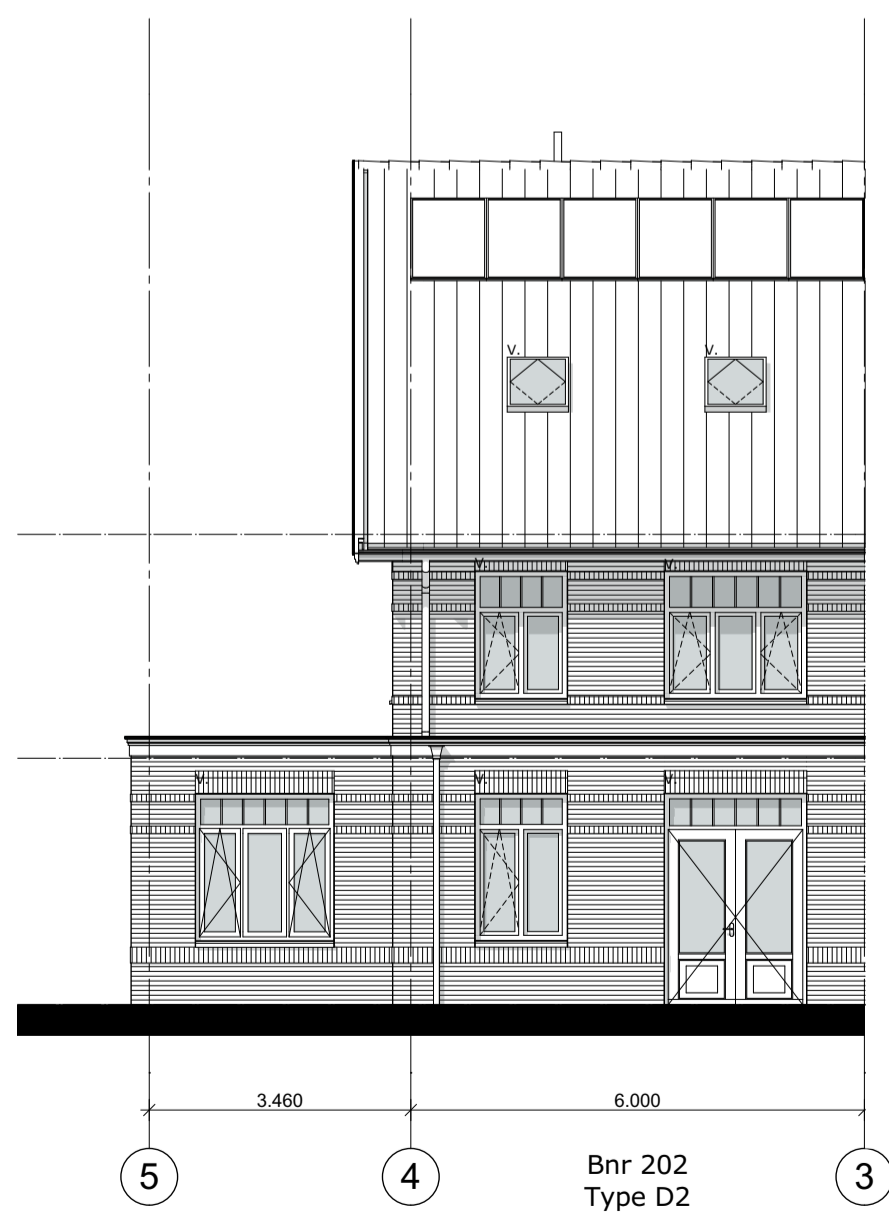

Achtergevel 1:100



Rechtergevel 1:100

Renvooi:

- | | | | |
|--|---|--|-------------------------------|
| | buitengevel:
beton-isolatie+spouw-baksteen | | meterkast |
| | binnenwanden:
70/100mm lichte scheidingswand | | MV mechanische ventilatie box |
| | tegelwerk: | | CV installatie |
| | hwa hemelwaterafvoer | | mv afzuigpunt |
| | ventilatiroosters | | douchepijp WTW |
| | radiator | | |

Installaties:

- | | | | |
|--|-----------------------|--|--------------------------------|
| | schakelaar enkelpolig | | wandcontactdoos ge-aard |
| | schakelaar serie | | wandcontactdoos ge-aard dubbel |
| | schakelaar wissel | | deurbel |
| | loze leiding | | deurbel drukker |
| | bedrade leiding | | optische rookmelder |
| | lichtpunt | | centraal aardpunt |
| | wandlichtpunt | | vloerverwarming verdeler |

- | | | | |
|------|-------------------------------|----|-----------------------------|
| KK | opstelplaats voor koelkast | C | centrale antenne inrichting |
| Afz | opstelplaats voor afzuigkap | T | telefoon |
| Koek | opstelplaats voor kooktoestel | CV | centrale verwarming |
| Oven | opstelplaats voor oven | TH | thermostaat |
| VW | opstelplaats voor vaatwasser | PV | zonnecollectoren |
| WM | opstelplaats voor wasmachine | MV | mechanische ventilatie |
| WD | opstelplaats voor wasdroger | | |

Project **Deelplan 4B**
Nieuw Rhijnegeest Oegstgeest

Tekening naam: Overzichtsblad - type D2, Bnr. 202
schaal: 1:100 get.:sk datum: 06-06-2017 formaat: 804x420

ZVA
Zeinstra Veerbeek Architecten
Binckhorstlaan 36
Hillegary 36 - H002
2516 BE Den Haag

Overzichtsblad Bnr. 202
Werknummer: **0265**
Tekening nr.: **KC-1003**
Fase: **Contracttekeningen**
Architect: **Zeinstra Veerbeek Architecten**
Opdrachtgever: **Dura Vermeer Bouw**

Tel: +31 703478594
info@zeinstraveerbeek.nl
www.zeinstraveerbeek.nl