

Bouwnummer 200  
Type C

Bouwnummer 201  
Type C

Bouwnummer 202  
Type B


Bouwnummer 203  
Type B

Bouwnummer 204  
Type B

Bouwnummer 205  
Type A

Bouwnummer 206  
Type A

2e Verdieping

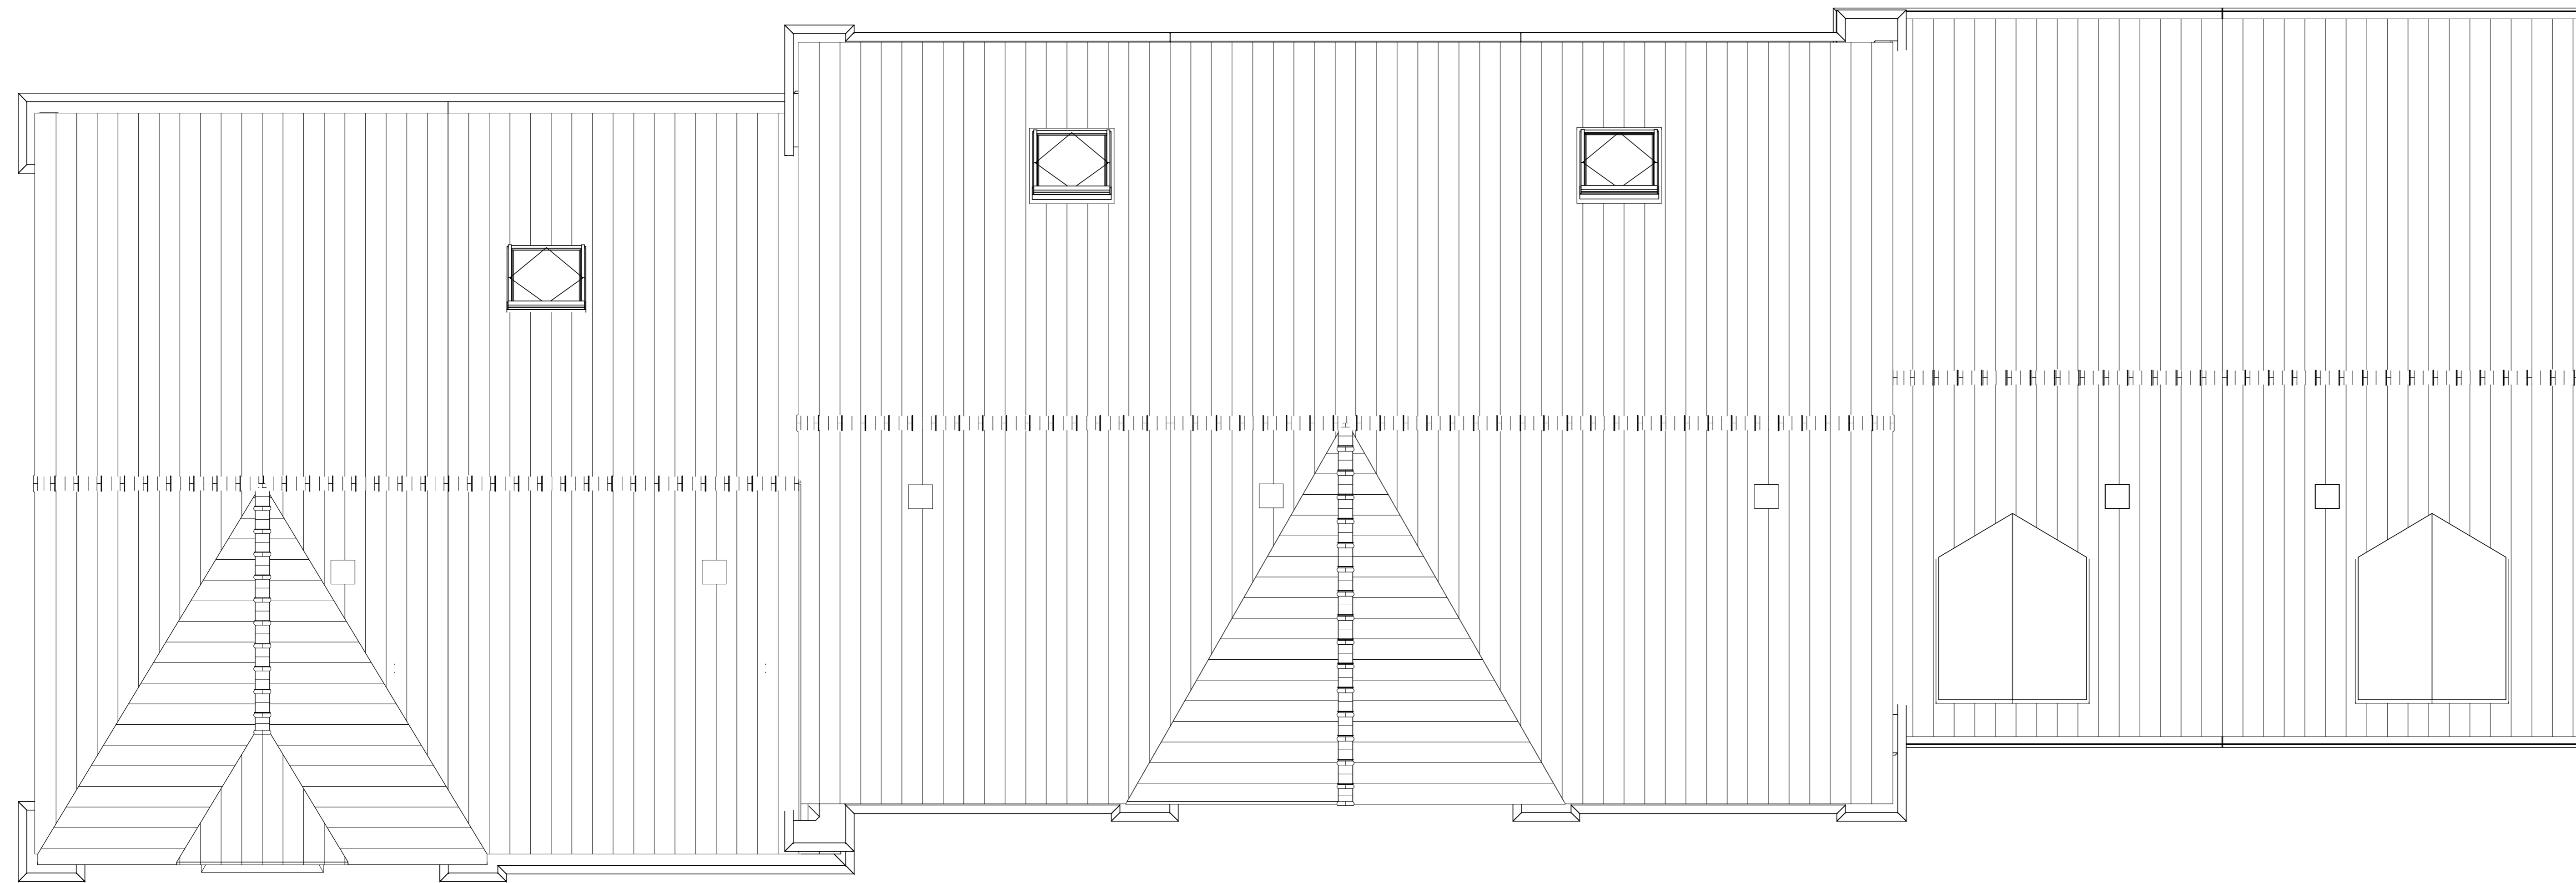

Bouwnummer 200  
Type C

Bouwnummer 201  
Type C

Bouwnummer 202  
Type B

Bouwnummer 203  
Type B

Bouwnummer 204  
Type B

Bouwnummer 205  
Type A

Bouwnummer 206  
Type A

Dakplattgrond

**Renvooi**

	buftingpunt: buftingpunt: 1000x1000 mm (met mechanisch, 1000mm vloer, af motorbestuur)		mechanische ventilatie box, 1500x1000 mm
	bouwmuur		CV installatie
	lichte afschermingswand 70/100/125mm		expansievat
	topleek		PV afsluippunt (plafond wand)
	homokwastvloer		krachtbegrensmethode ijm daglichtris
	verstellingsmotor / sukkant		verdelers vloerverwarming
	vloerverwarming		butlerkruis
			30min. brandwerend
			knopguk

**Installaties**

	energiesparende schakelaar lichtpunt		loze leiding bedraad
	schakelaar lichtpunt		loze leiding
	energiesparende lichtpunt		loze leiding voorbereiding PV celen
	plafondlichtpunt		schel
	wandlichtpunt (buitenlichtpunt waterdicht)		bedrader
	buitenlichtpunt		bedrader leiding tlv aarding
	enkele wandcontactdoos met randleide		groepnummer
	dubbele wandcontactdoos met randleide		schakelaar
	ruommeter (omringing gekoppeld)		

KK	opstrijps koelkast	CAI	centrale aemene inrichting
AFZ	opstrijps afzuigkap	LL	loze leiding
VW	opstrijps vaatwasser	CV	centrale verwarming
BD	opstrijps boiler	TH	thermostaat
WM	opstrijps wasmachine	MV	mechanische ventilatie
WD	opstrijps wasdroger	rad	radiator
Fe	opstrijps feruus		

**DURAVERMEER**  
Blaasrubbers van rubberfolie

Project: **Nieuw Rhijnzicht in Oegstgeest  
Stadswoningen Type A, B en C (BLOK 01)**

Ontwerp: **KAO-tekening  
2e Verdieping en Dakplattgrond**

Formaat: A0 c.h. schaal: 1:50

**architectenbureau VAN MANEN**  
Afdeling 0  
2202 AM Nieuwvliet  
Telfoon (071) 161 72 00  
Telfoon (071) 162 66 03  
www.van-manen.net

Postbus 54  
2200 AB Nieuwvliet  
info@van-manen.net


**5222\_20**  
**01-N2101**  
12-07-2016

www.van-manen.net




Bouwnummer 200 Type C    Bouwnummer 201 Type C    Bouwnummer 202 Type B    Bouwnummer 203 Type B    Bouwnummer 204 Type B    Bouwnummer 205 Type A    Bouwnummer 206 Type A

Voorgevel

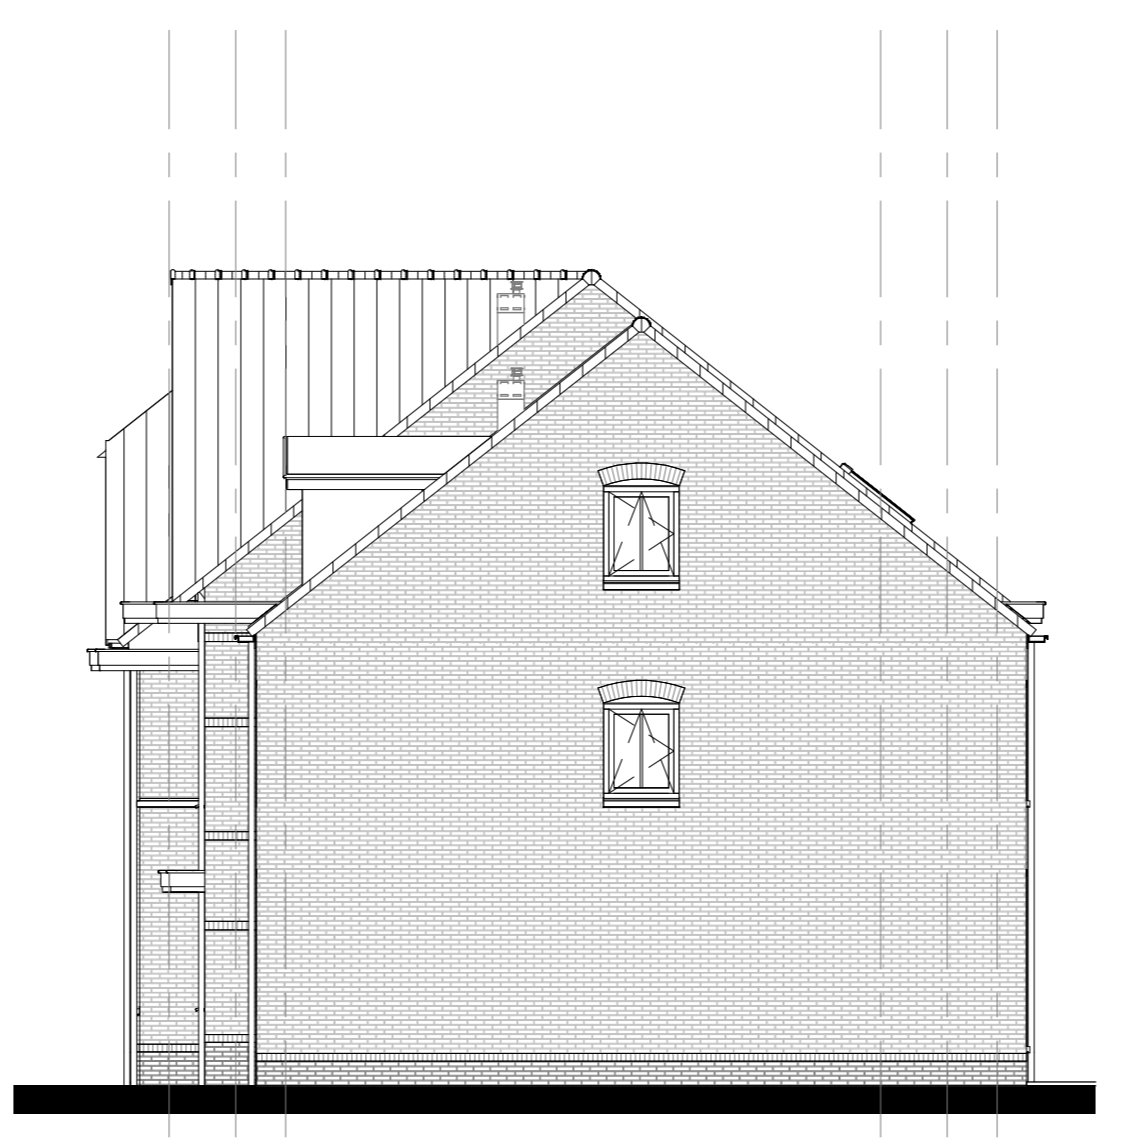


Rechterzijgevel

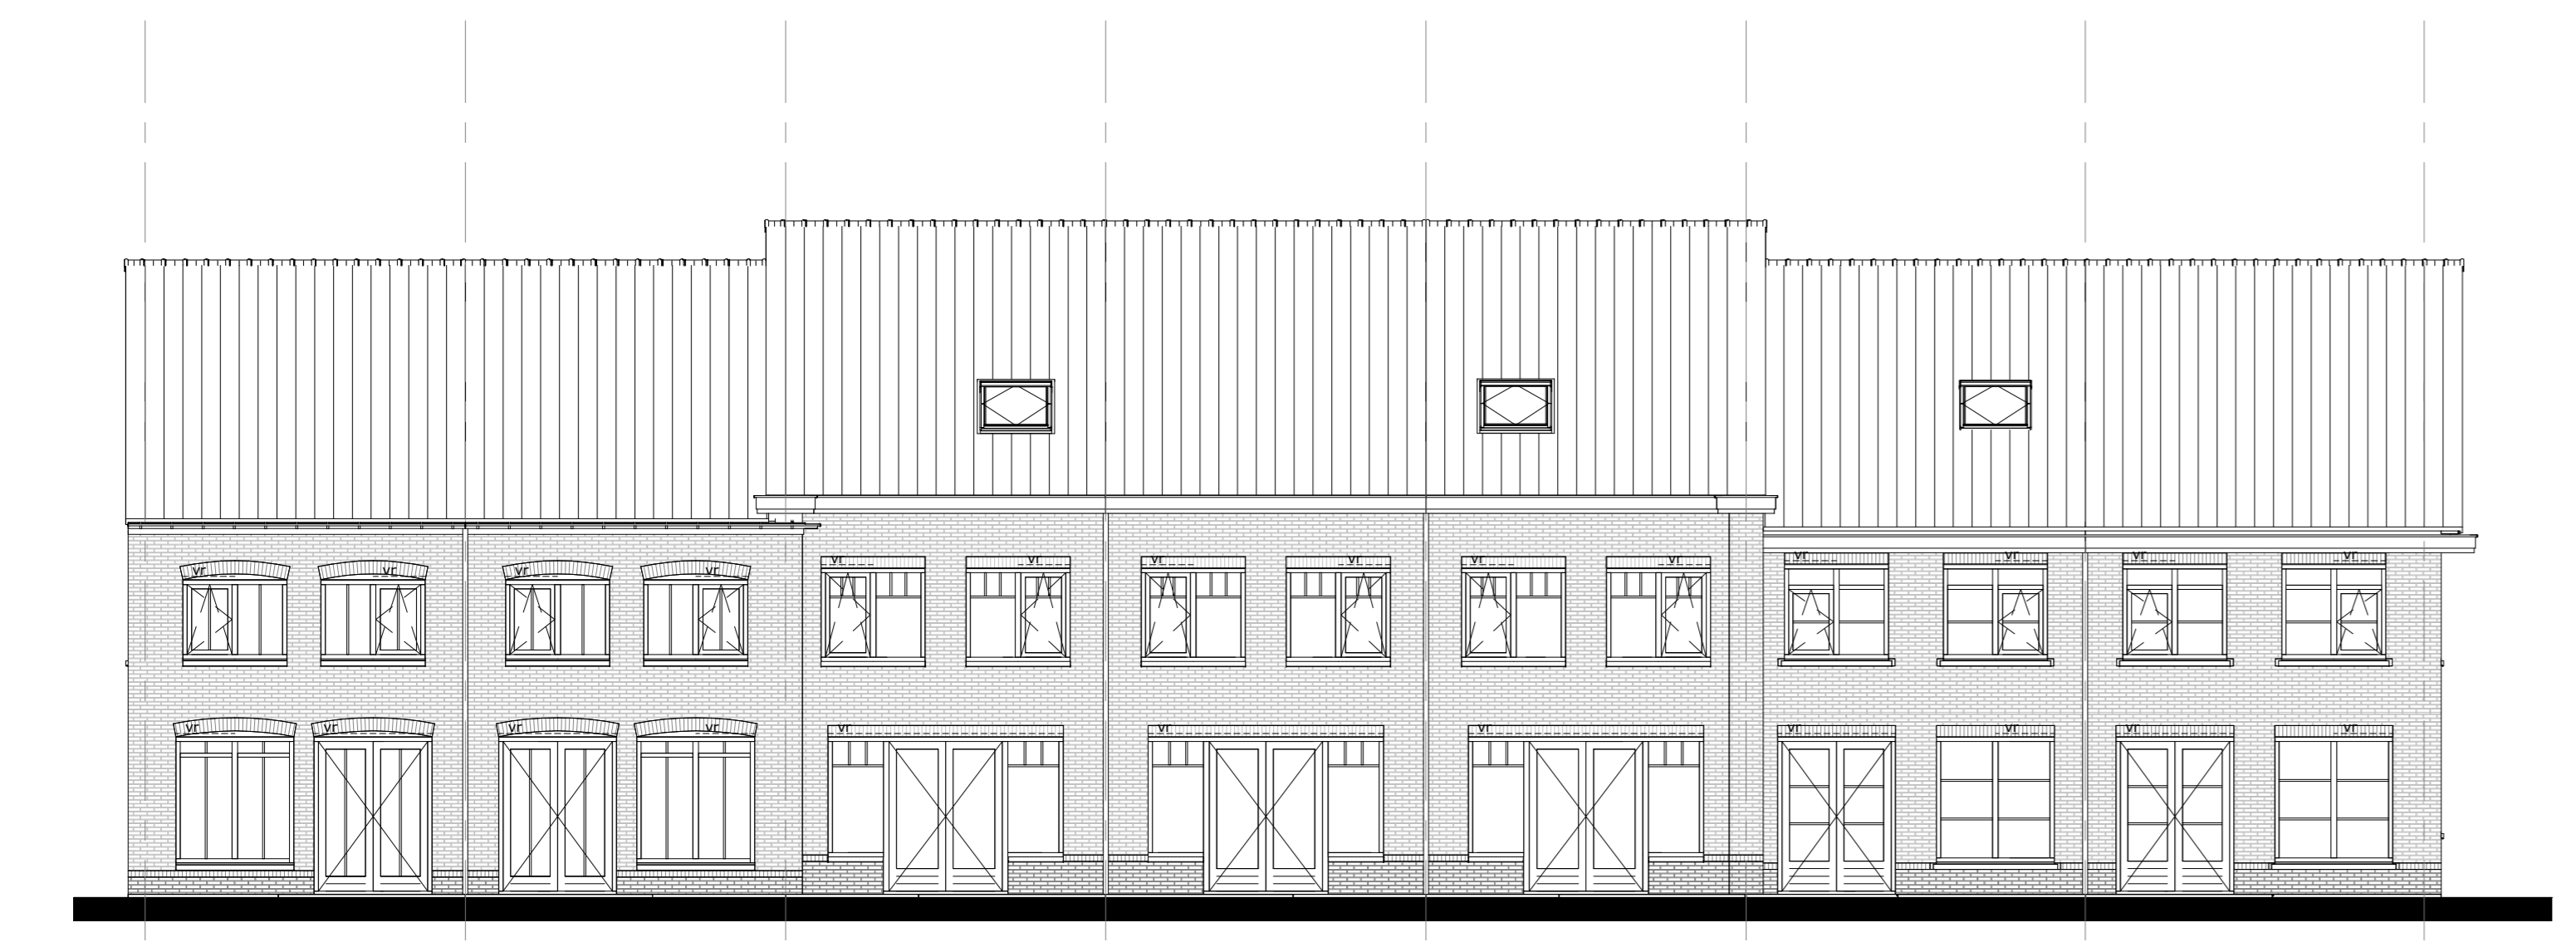


Bouwnummer 206 Type A    Bouwnummer 205 Type A    Bouwnummer 204 Type B    Bouwnummer 203 Type B    Bouwnummer 202 Type B    Bouwnummer 201 Type C    Bouwnummer 200 Type C

Achtergevel

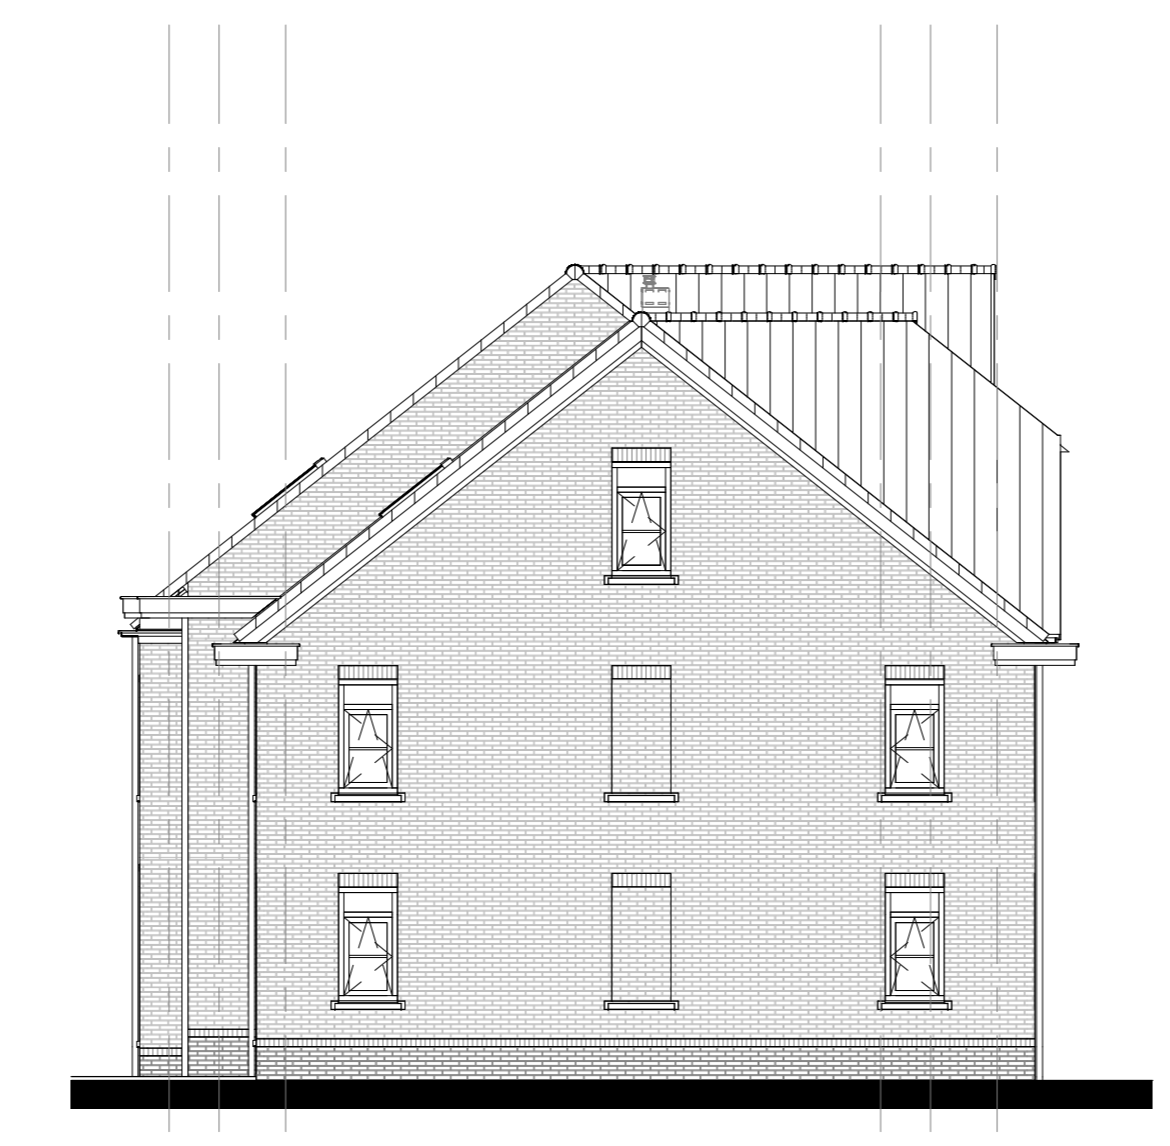


Linkerzijgevel

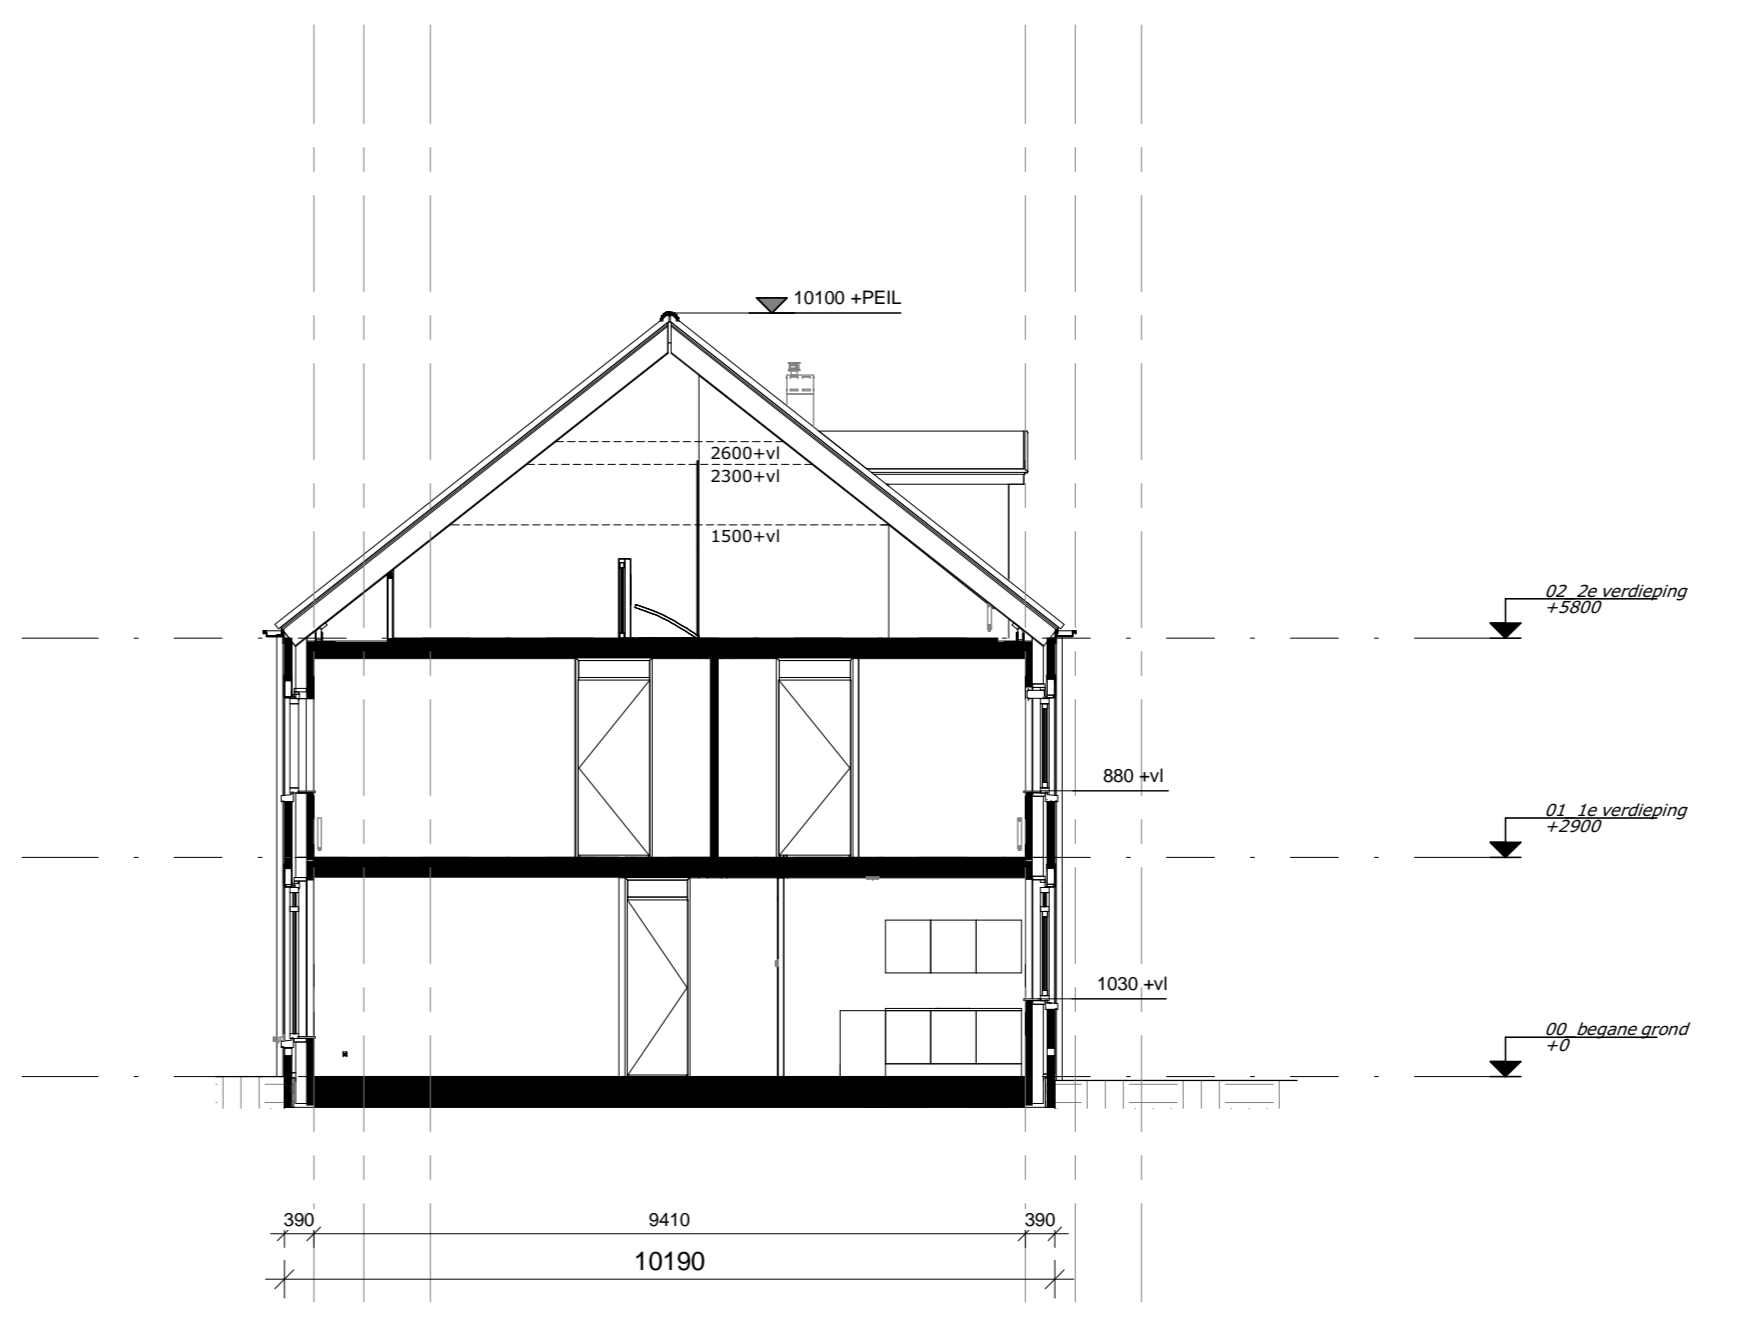


Doorsnede A

Bouwnummer 205, 206

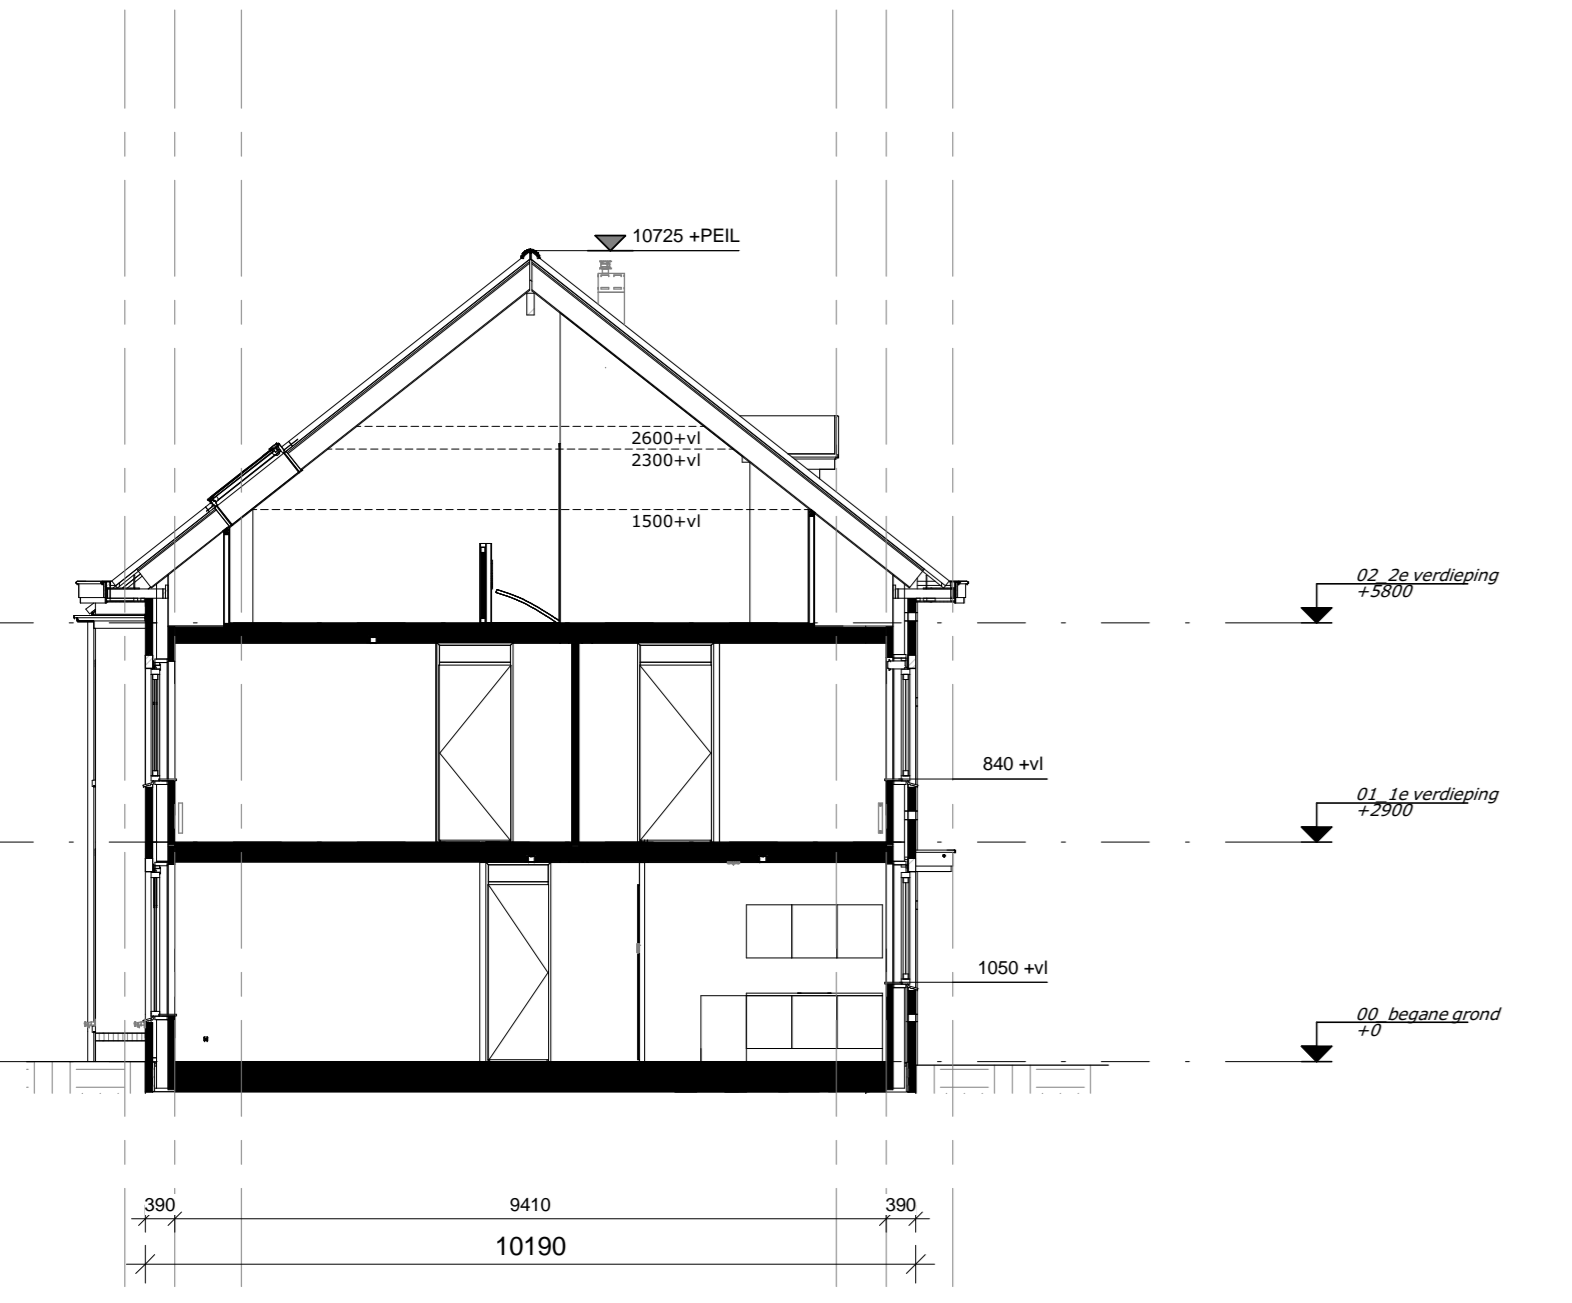


Doorsnede B

Bouwnummer 202, 204

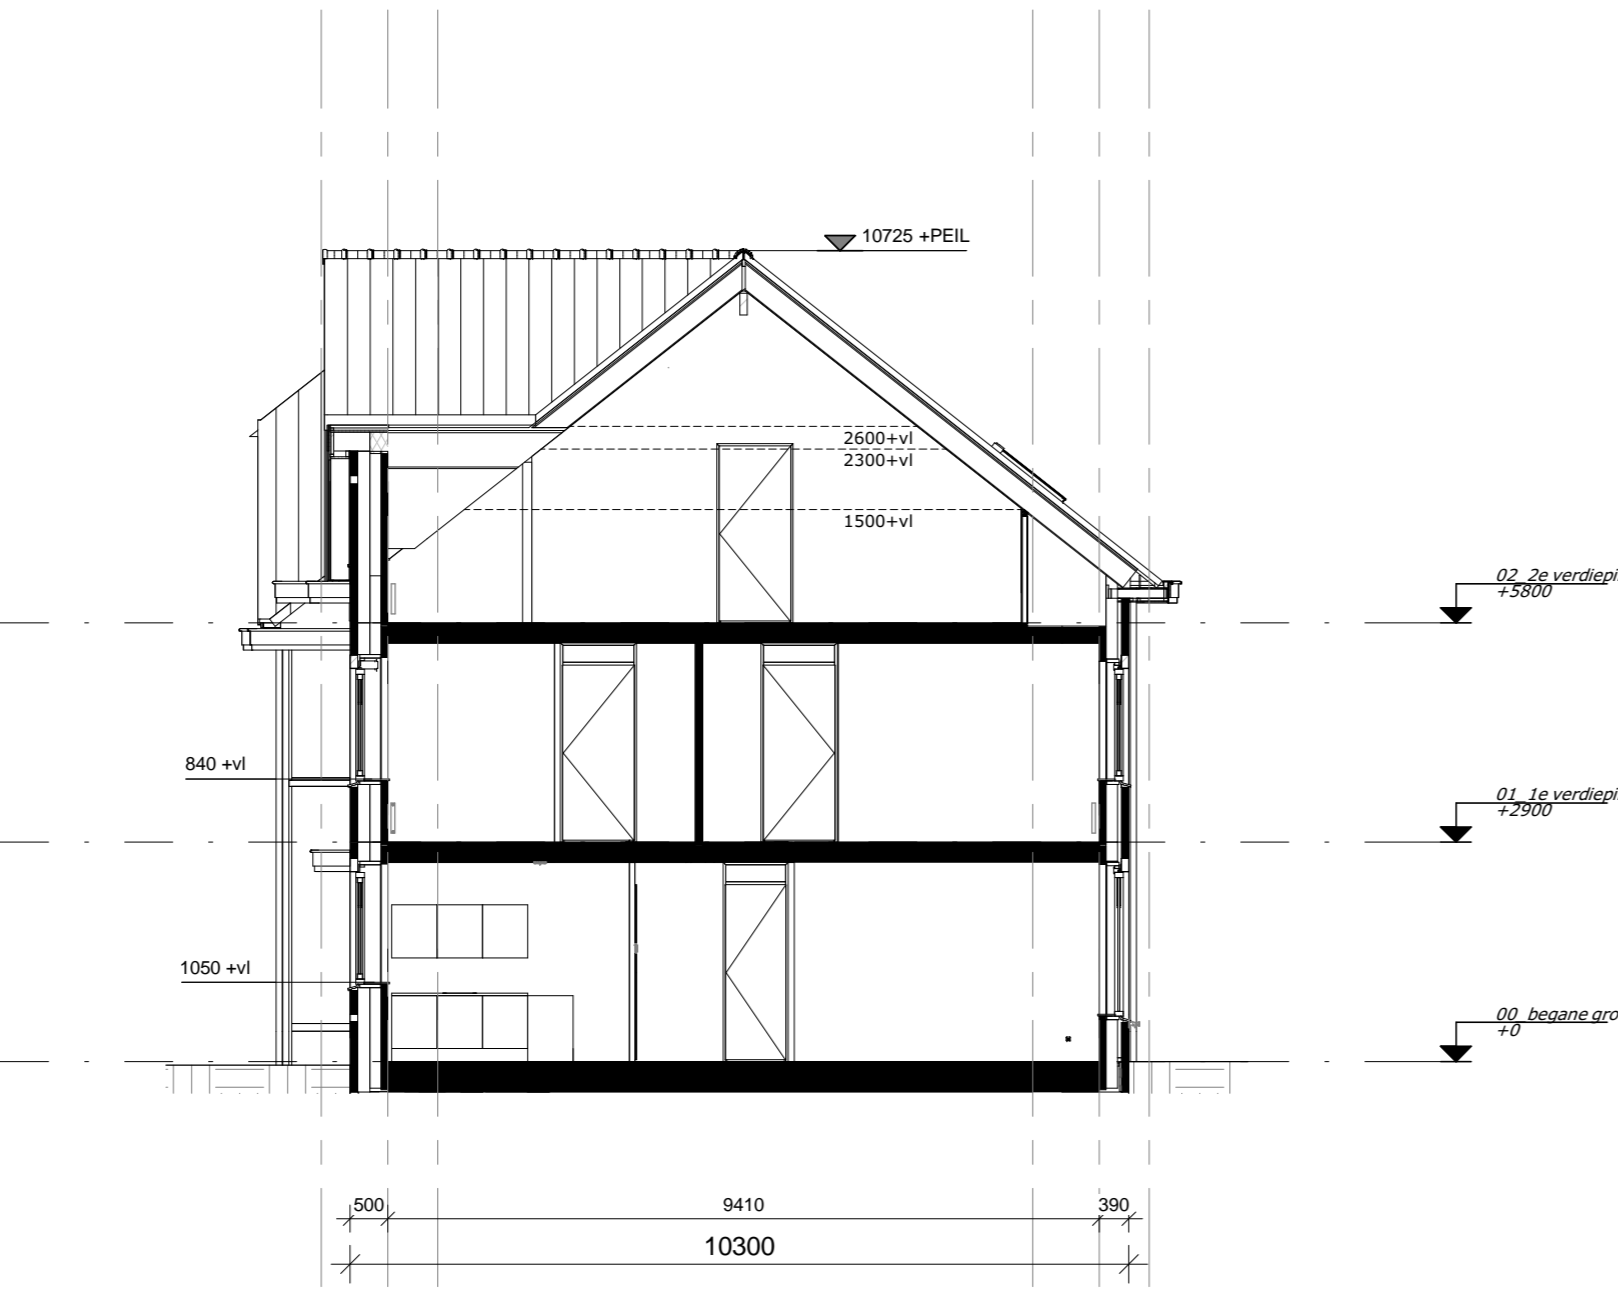


Doorsnede B

Bouwnummer 203

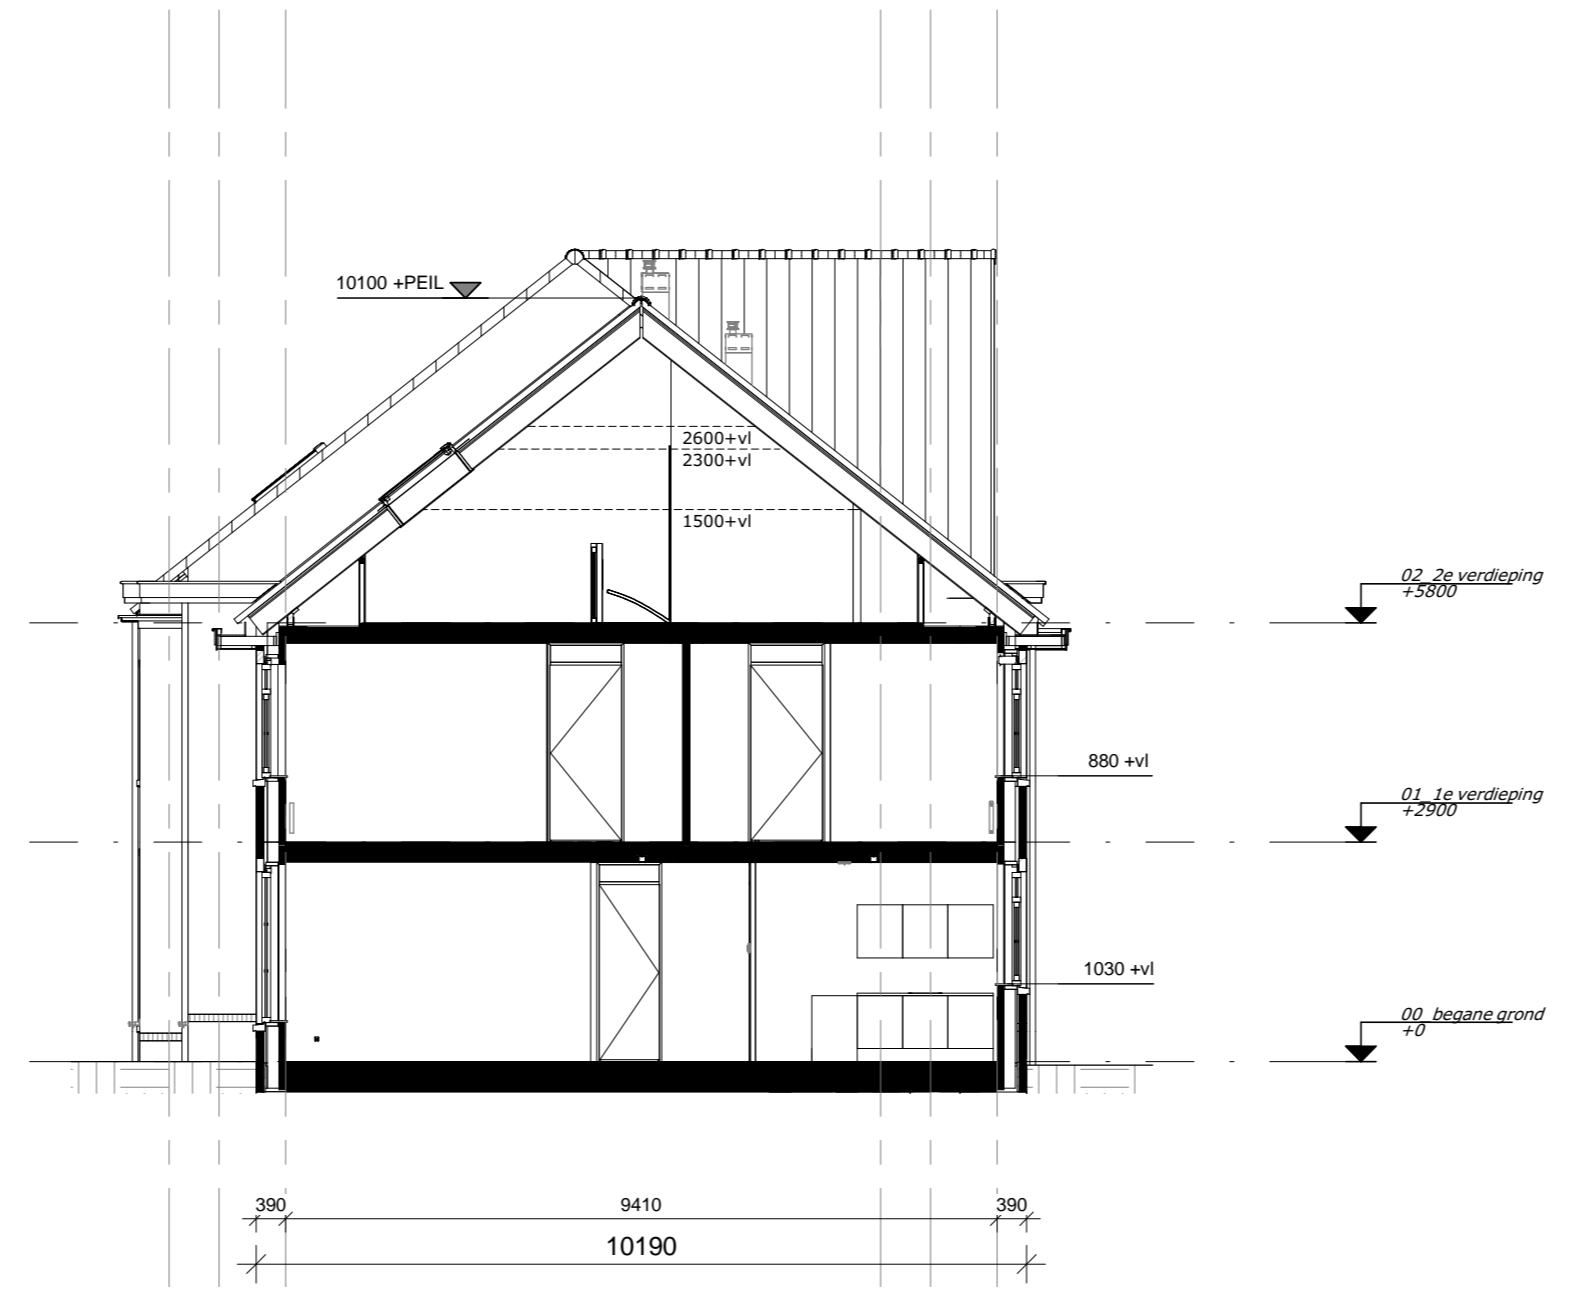

Doorsnede C

Bouwnummer 201

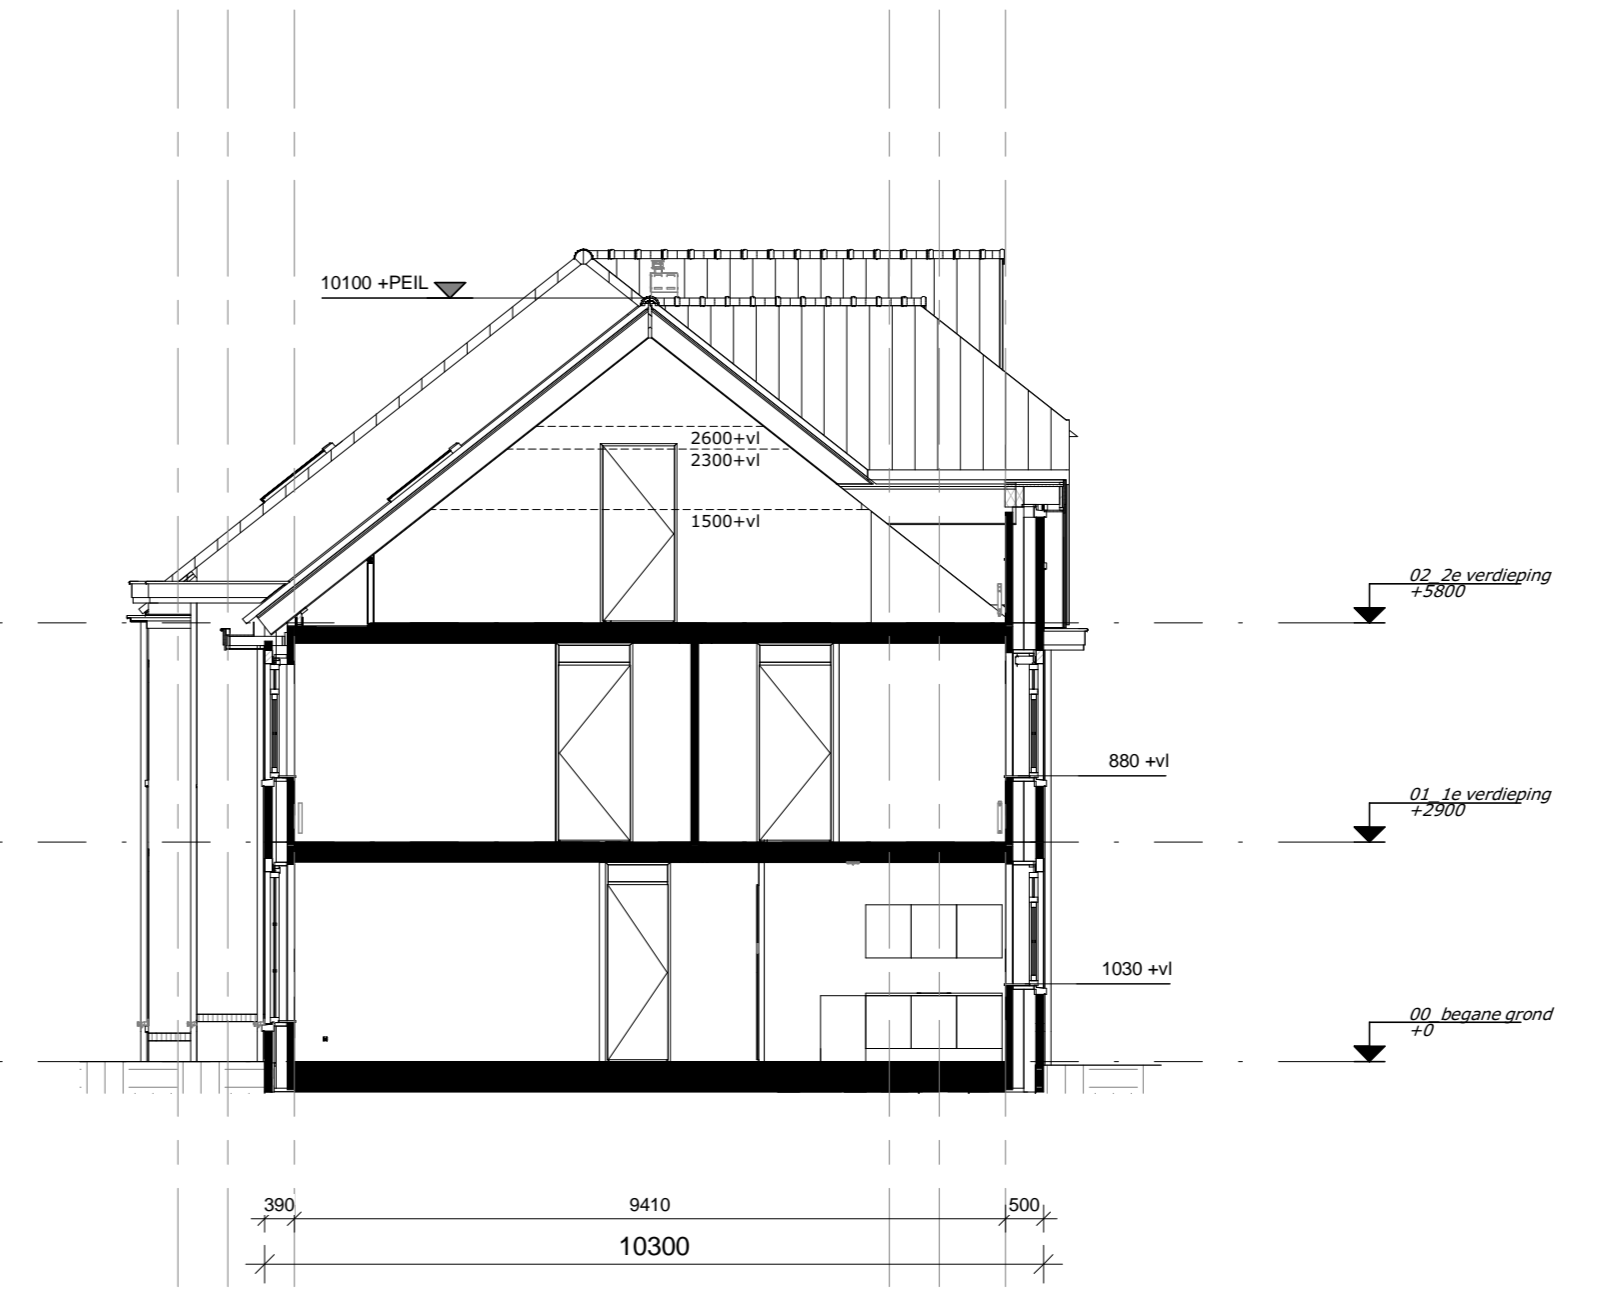

Doorsnede C

Bouwnummer 200

**Renvooi**

	buitengevel: beton: isolatie: opper: metaalwerk (metaalwerk, conform kleur- en materiaalstaat)		mechanische ventilatie box, 1500 x mm
	Bouwmuur		CV radiator
	lichte schiedingswand 70/ 100/ 125mm		expansievat
	tegelwerk		Wt afsluippunt (plafond/ wand)
	hervestatorvloer		vloerbetonmethode km daglichtloos
	ventilatorrooster/ kastkast		verdelor vloerverwarming
	radiator		30min. brandwerend
	vloerverwarming		in-vak

**Installaties**

	enkele vaste schakelbaar lichtpunt		vloer leding bedraad
	schakelbaar lichtpunt		vloer leding
	wiselbaar lichtpunt		vloer leding voorbereiding PV celen
	plafondlichtpunt		schel
	wandlichtpunt (buitenlichtpunt waterdicht)		deurbel
	buitenlichtpunt		bedrade leding tlv aarding
	enkele wandcontactdoos met radiator		groepnummer
	dubbele wandcontactdoos met randende		schakelstator
	ruommeter (omkering groepstijl)		

KK	opstrijpleks korbkast	CAI	centrale antenne oriënting
AJZ	opstrijpleks afsluipkap	UL	vloer leding
VW	opstrijpleks vaatwasser	CV	centrale verwarming
BO	opstrijpleks boiler	TH	thermostaat
WM	opstrijpleks wasmachine	MV	mechanische ventilatie
WD	opstrijpleks wasdroger	rad	radiator
Fo	opstrijpleks fornuis		

**DURAVERMEER**  
Bouwwerken van kwaliteit

project  
**Nieuw Rhijnzicht in Oegstgeest**  
Stadswoningen Type A, B en C (BLOK 01)

ontwerp  
**KAO-tekening**  
Gevels en Doorsneden

formaat: A3    getekend: c.h.    getekend:    schaal: 1:100

**architectenbureau VAN MANEN**

Afdeling 0    Postbus 54    **5222\_20**  
2202 AM Nieuwduin    2200 AB Nieuwduin    **01-N2102**

Tel: (071) 161 72 00    Tel: (071) 162 06 03    datum: **12-07-2016**

www.van-manen.net