

Bouwnummer 230
Type C

Bouwnummer 231
Type C

Bouwnummer 232
Type B

Bouwnummer 233
Type B

Bouwnummer 234
Type B

Bouwnummer 235
Type A

Bouwnummer 236
Type A

Begane grond



Bouwnummer 230
Type C

Bouwnummer 231
Type C

Bouwnummer 232
Type B

Bouwnummer 233
Type B

Bouwnummer 234
Type B

Bouwnummer 235
Type A

Bouwnummer 236
Type A

1e Verdieping

Renvooi			
	metriekast		
	mechanische ventilatie box, 150x150 mm		
	CV installatie		
	expansievolt		
	MV afsluippunt (plafond/wand)		
	kringschroefmethode cum daglichtglas		
	verdelers/rooster/saakst		
	verdelers vloerverwarming		
	buiterkraan		
	30mm brandbelemmer		
	knipsluit		
Installaties			
	entreeplaat schakelaar lichtpunt		loze leiding behuizing
	overstekende lichtpunt		loze leiding
	waaschakelaar lichtpunt		loze leiding voorverleiding PV celen
	plafondlichtpunt		schel
	wandlichtpunt (buitenruimte waterdicht)		bedrukker
	buitenlichtpunt		bedrade leiding- en aarding
	enkele wandcontactdoos met randleide		groepnummer
	dubbele wandcontactdoos met randleide		schakeltoets
	rookmelder (onderling gekoppeld)		
XX	opstapplaats toilet	CAI	centrale antenne inrichting
AZ	opstapplaats afzuigkap	LL	loze leiding
VW	opstapplaats vloerverwarming	CV	centrale verwarming
BD	opstapplaats boiler	TH	thermostaat
WM	opstapplaats wasmachine	MV	mechanische ventilatie
WD	opstapplaats wasdroger	rad	radiator
Fo	opstapplaats fornuis		

DURAVERMEER
Nieuw Rijnzicht in Oegstgeest
Stadswoningen Type A, B en C (BLOK 06)

KAO-tekening
Begane grond en 1e Verdieping


1:50

5222_20
06-N2100
12-07-2016


architectenbureau VAN MANEN
Afdeling 0
2202 AM Noordwijk
Postbus 54
2200 AB Noordwijk
Telefoon (071) 161 72 00
Telefax (071) 162 06 03
info@van-manen.net
www.van-manen.net




Voorgevel

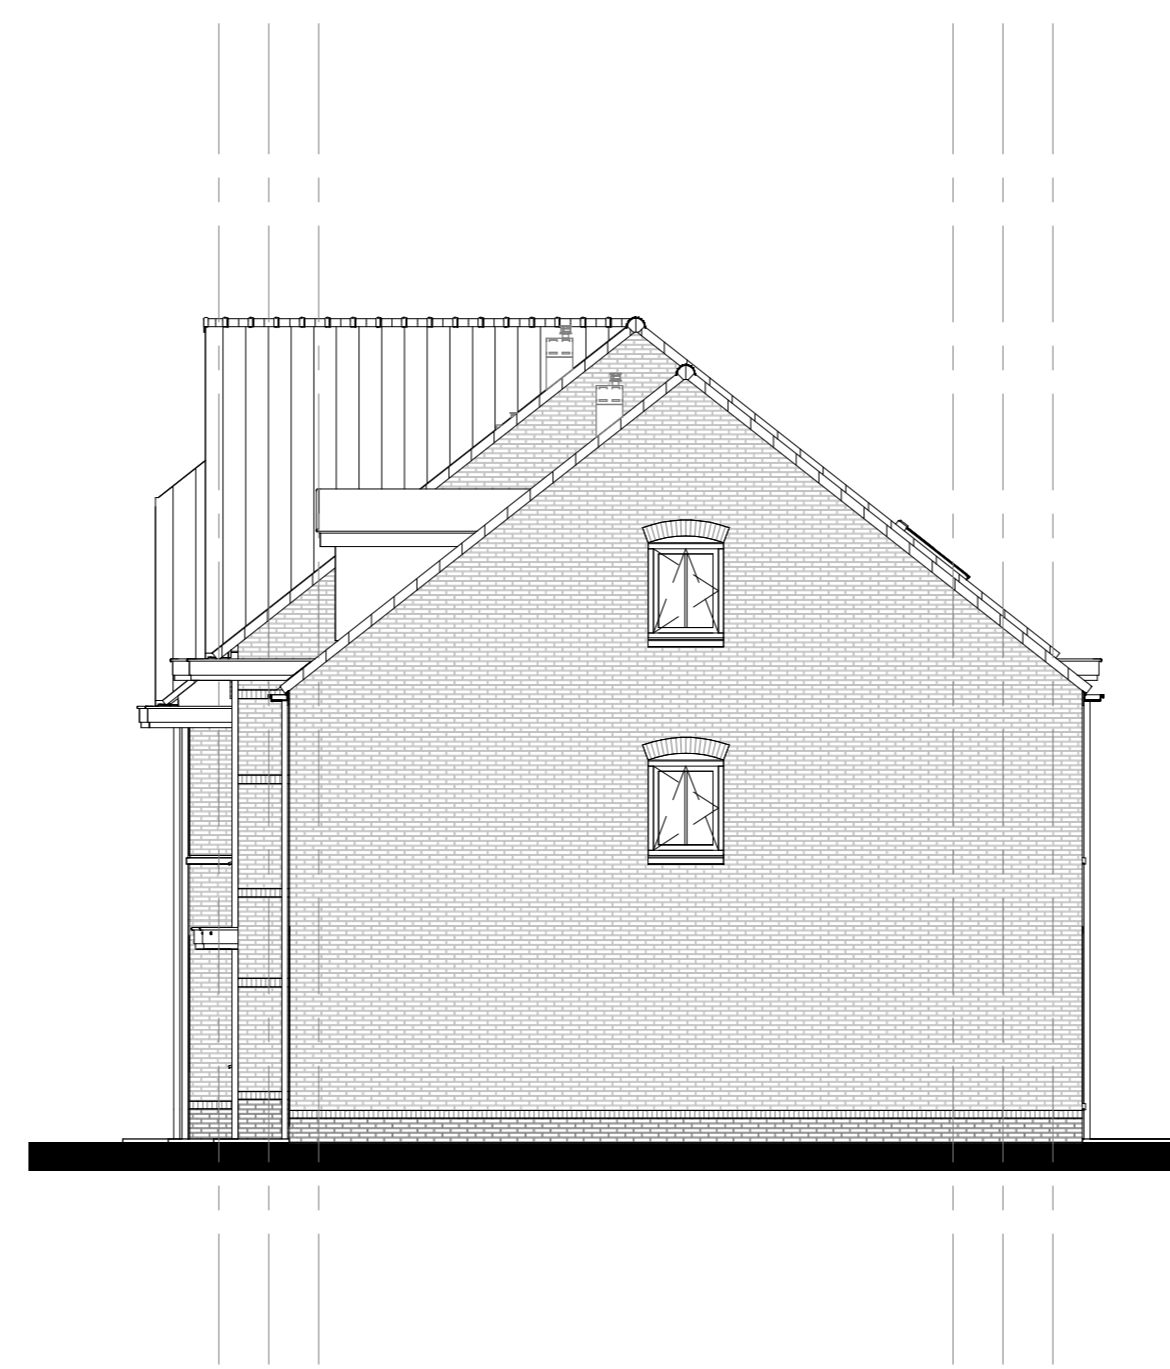


Rechterzijgevel

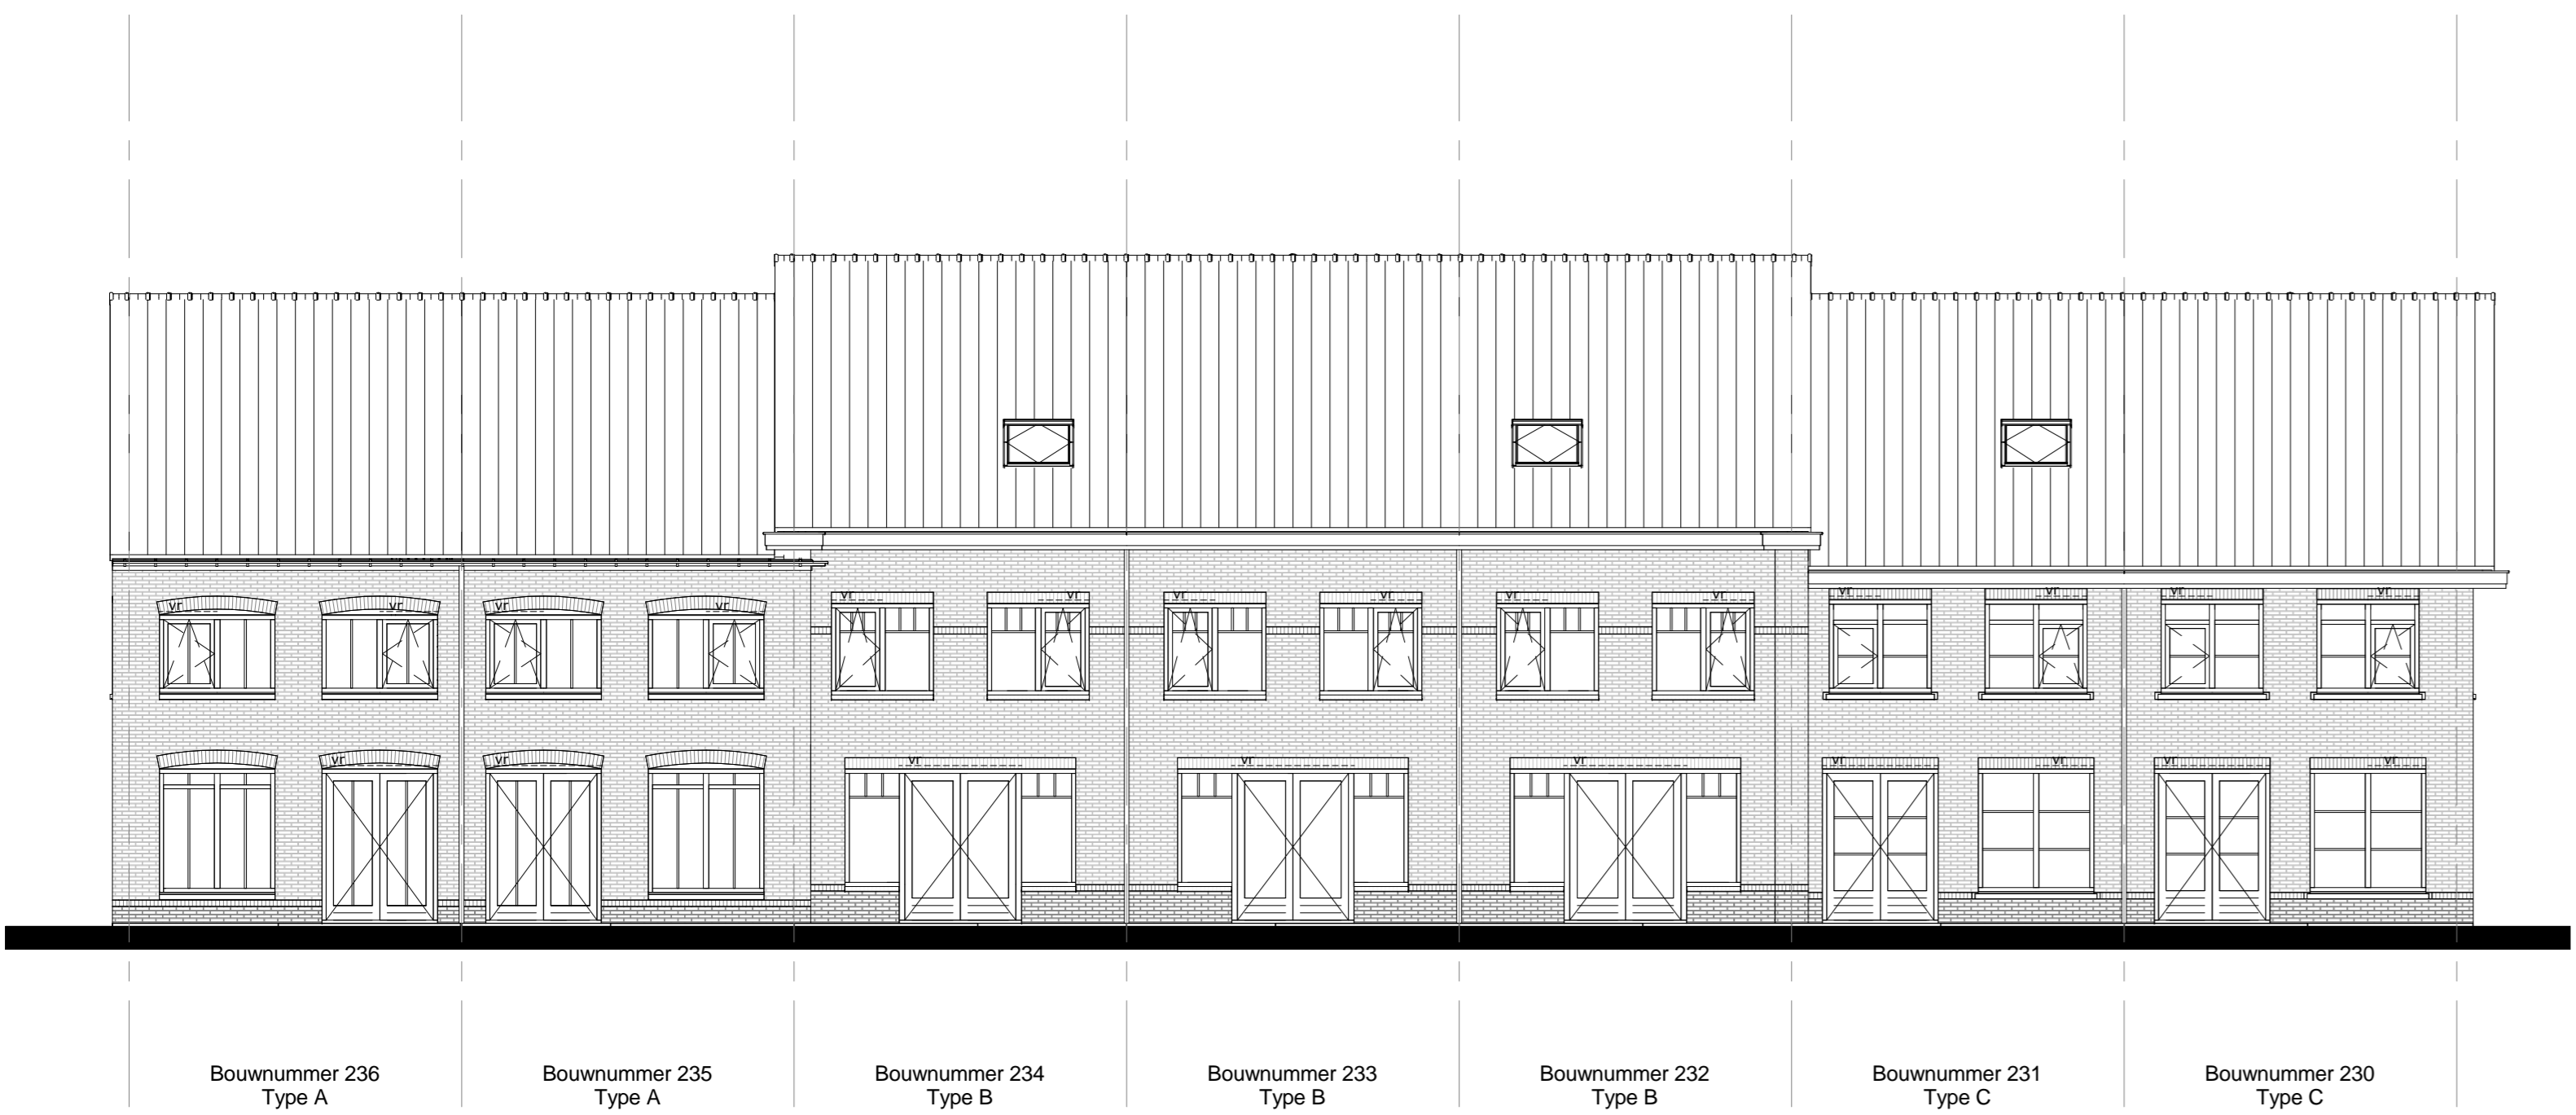

Achtergevel

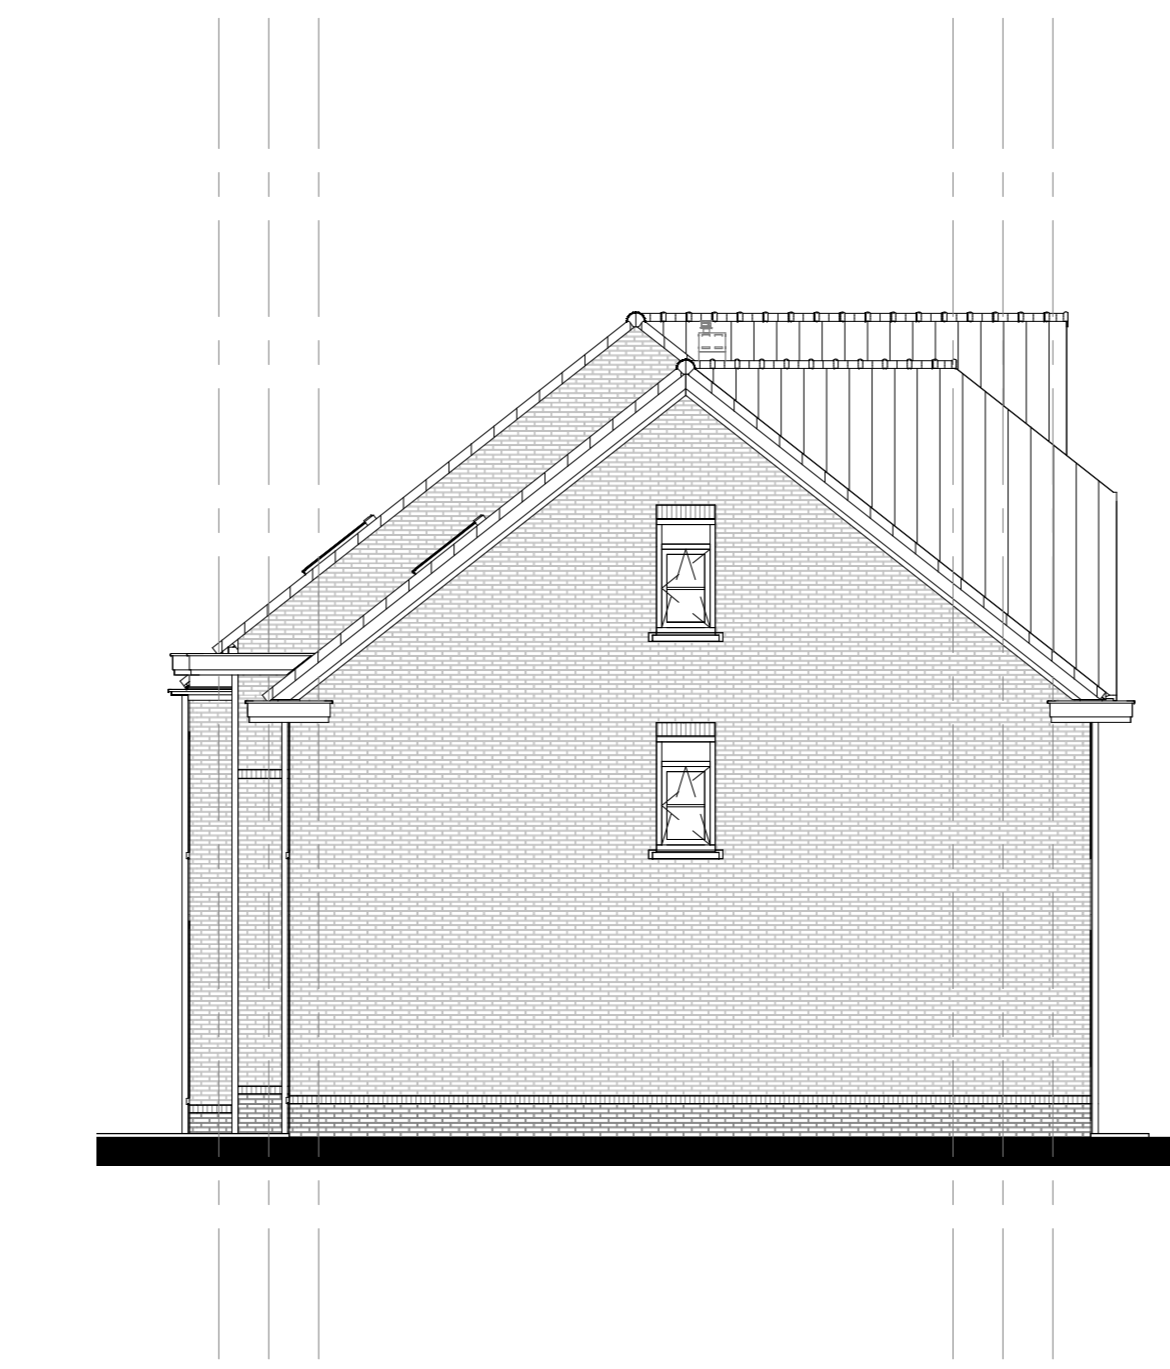


Linkerzijgevel

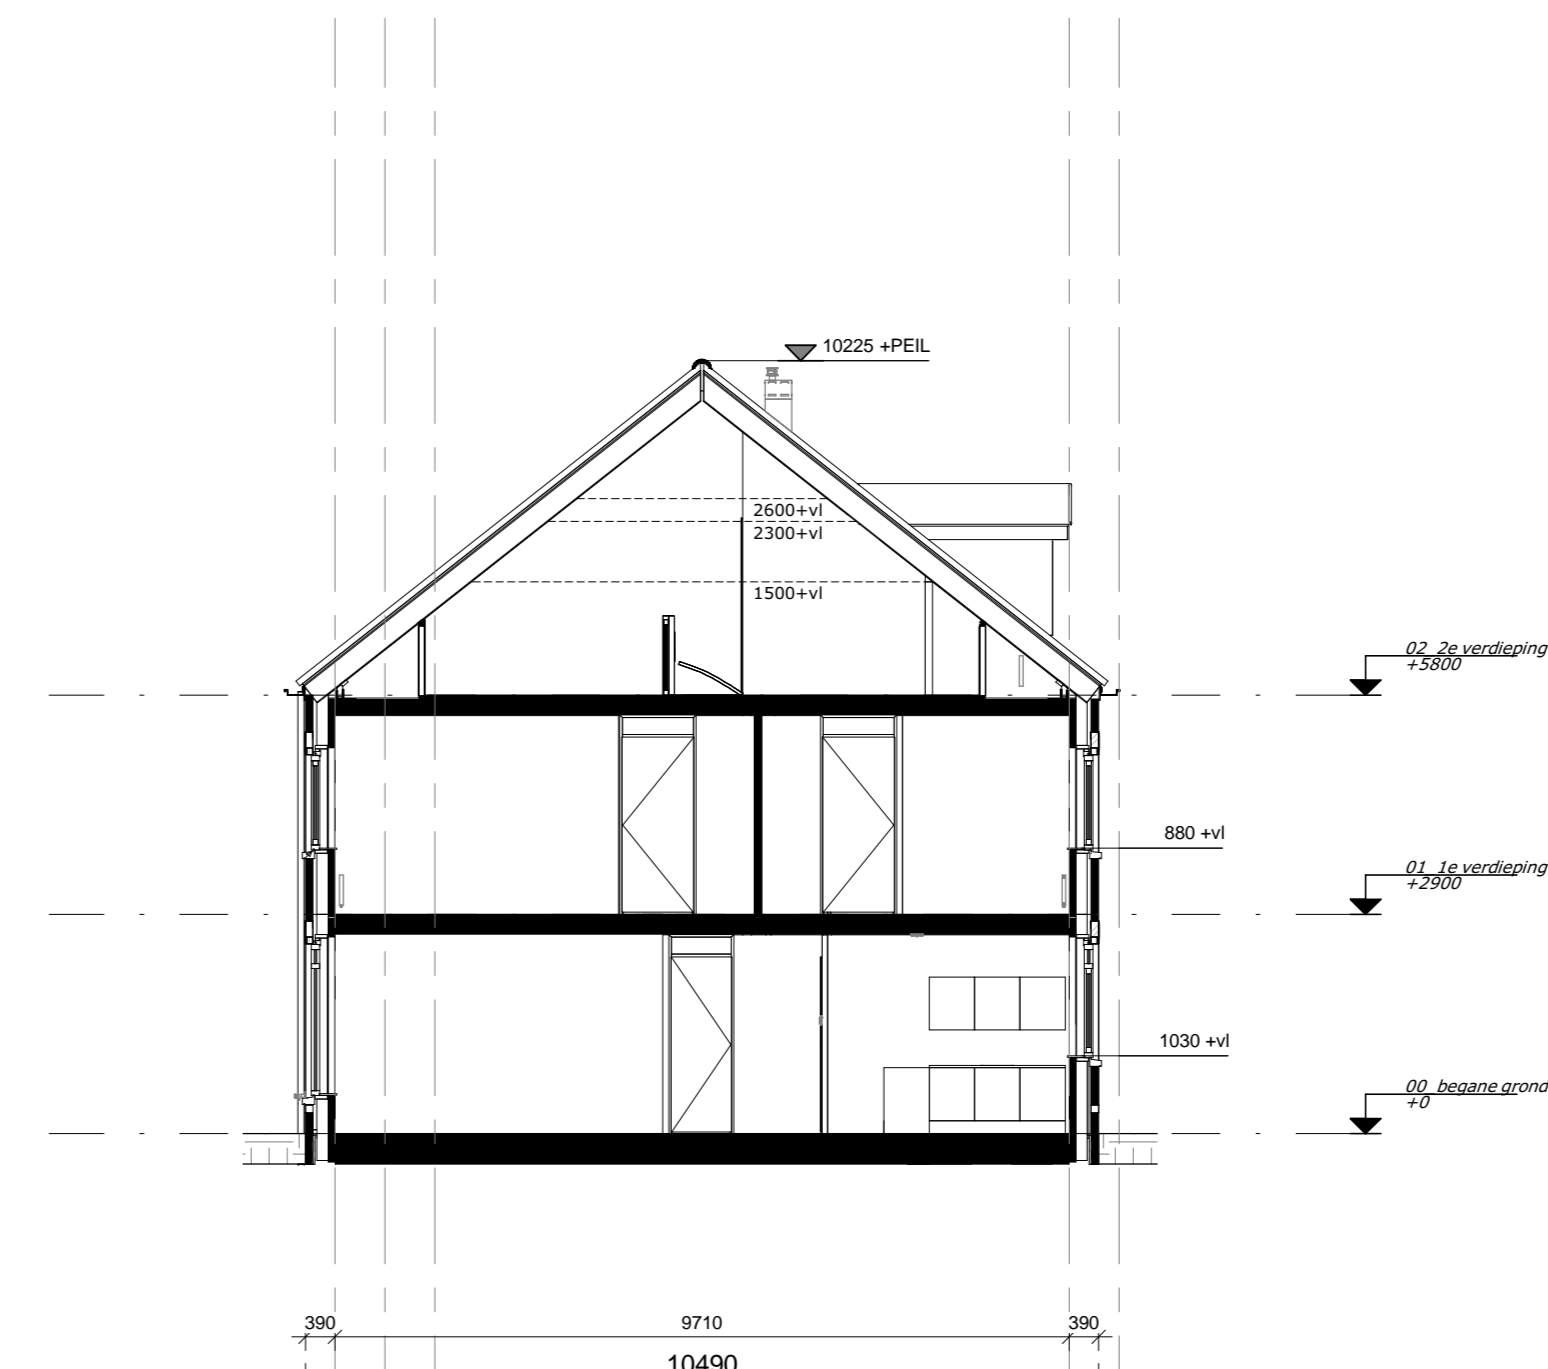


Doorsnede A

Bouwnummer 235, 236

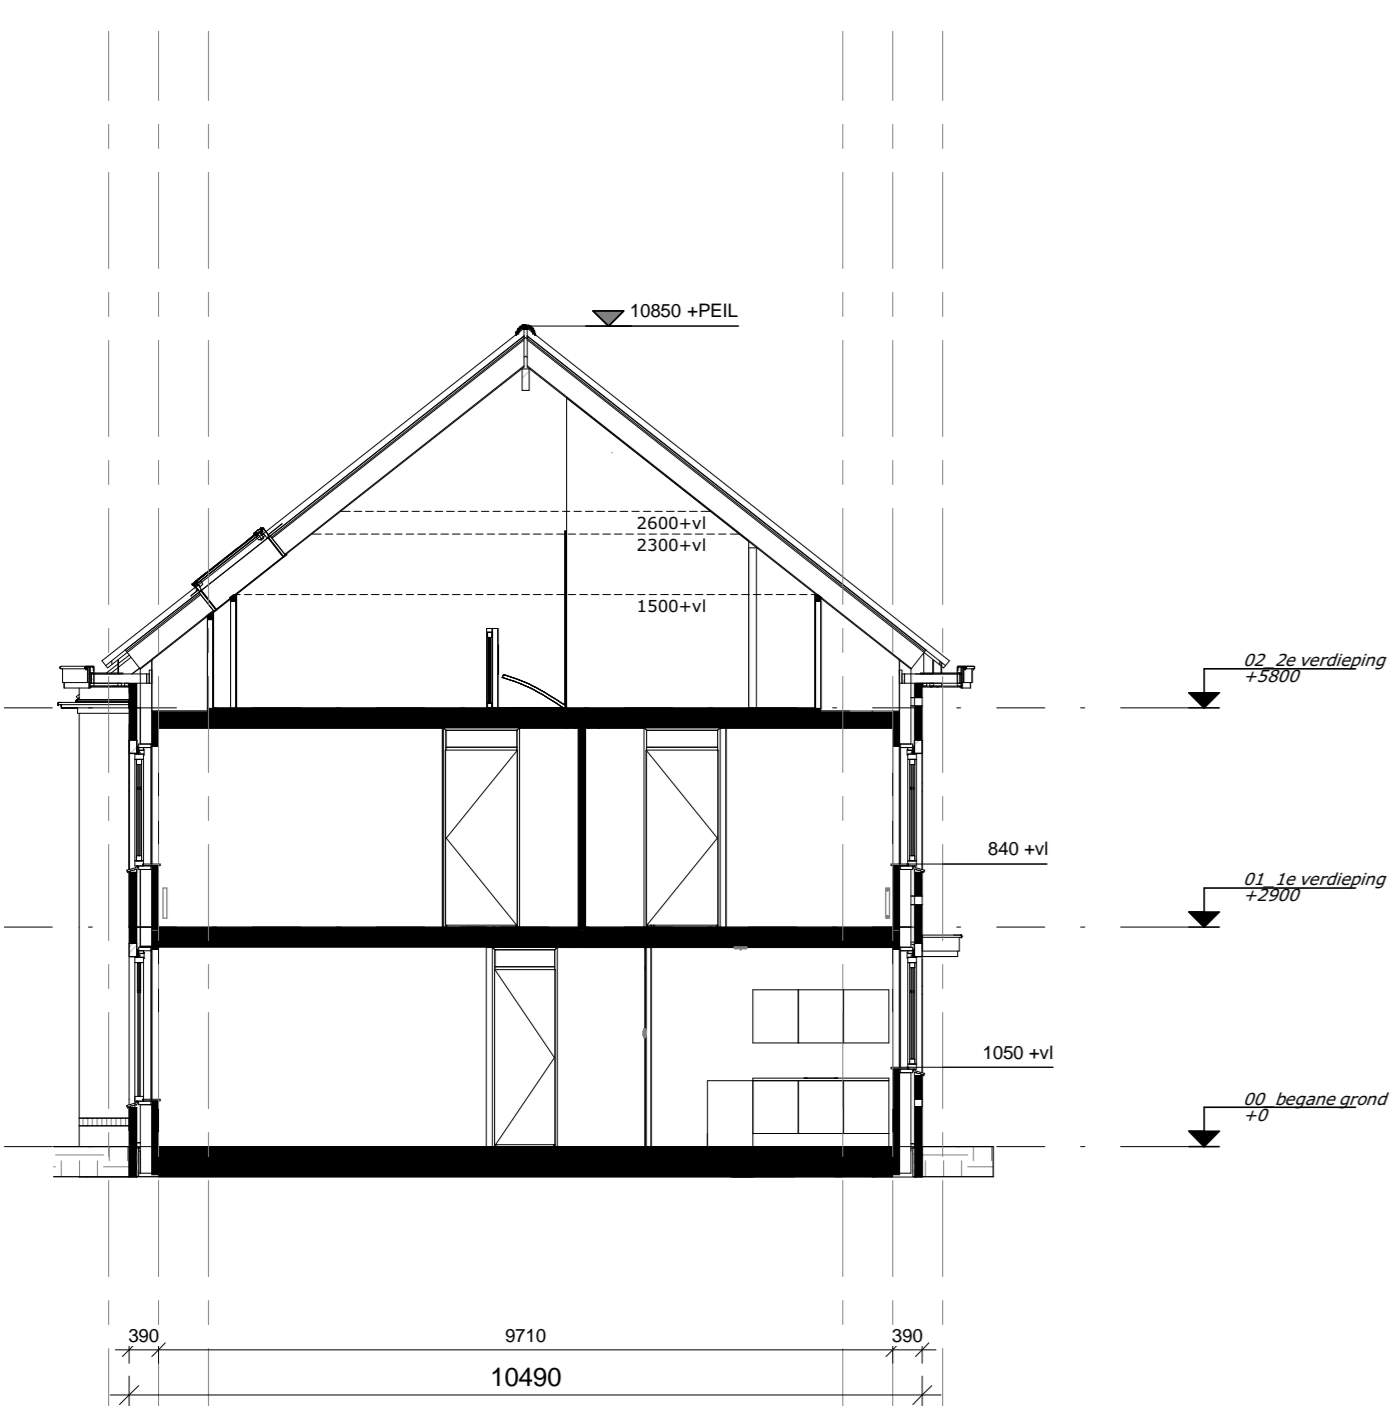


Doorsnede B

Bouwnummer 232, 234

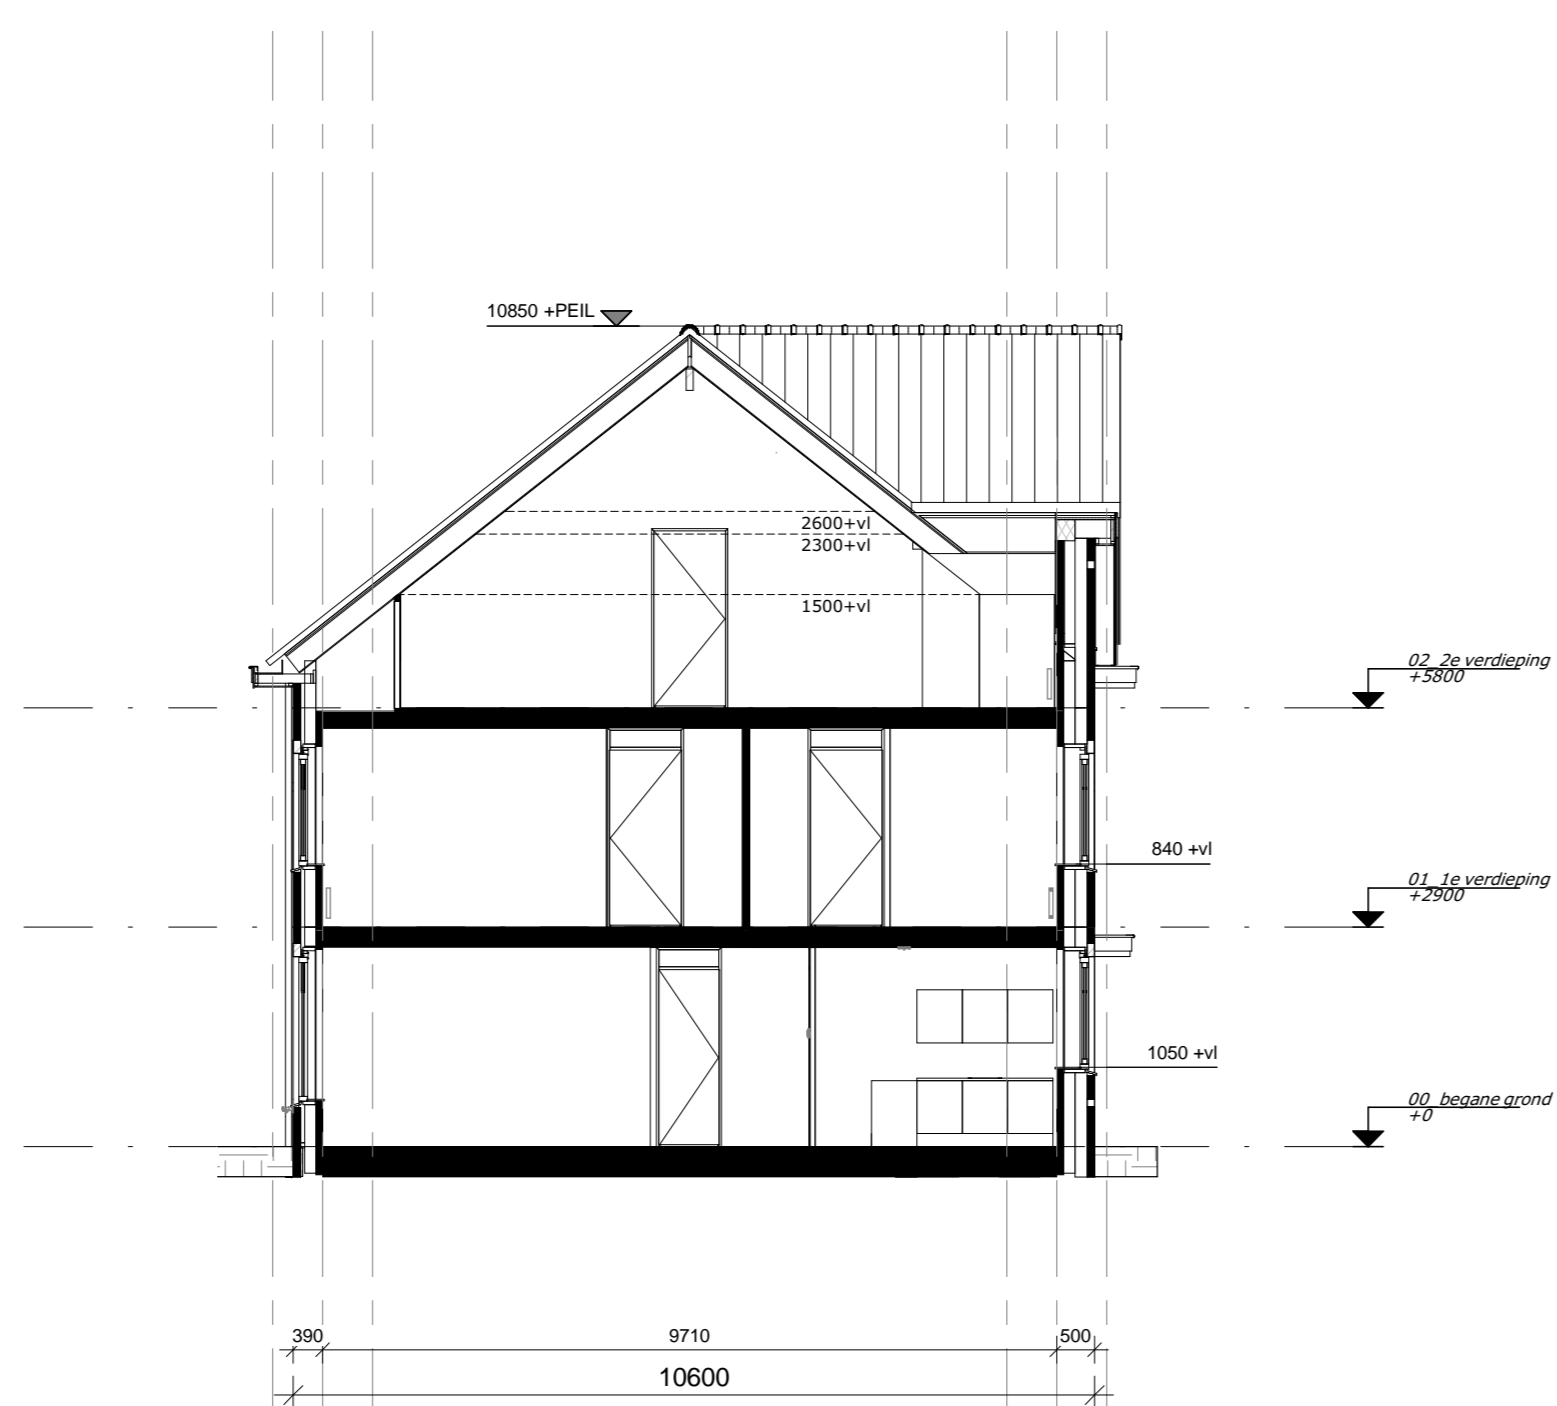


Doorsnede B

Bouwnummer 233

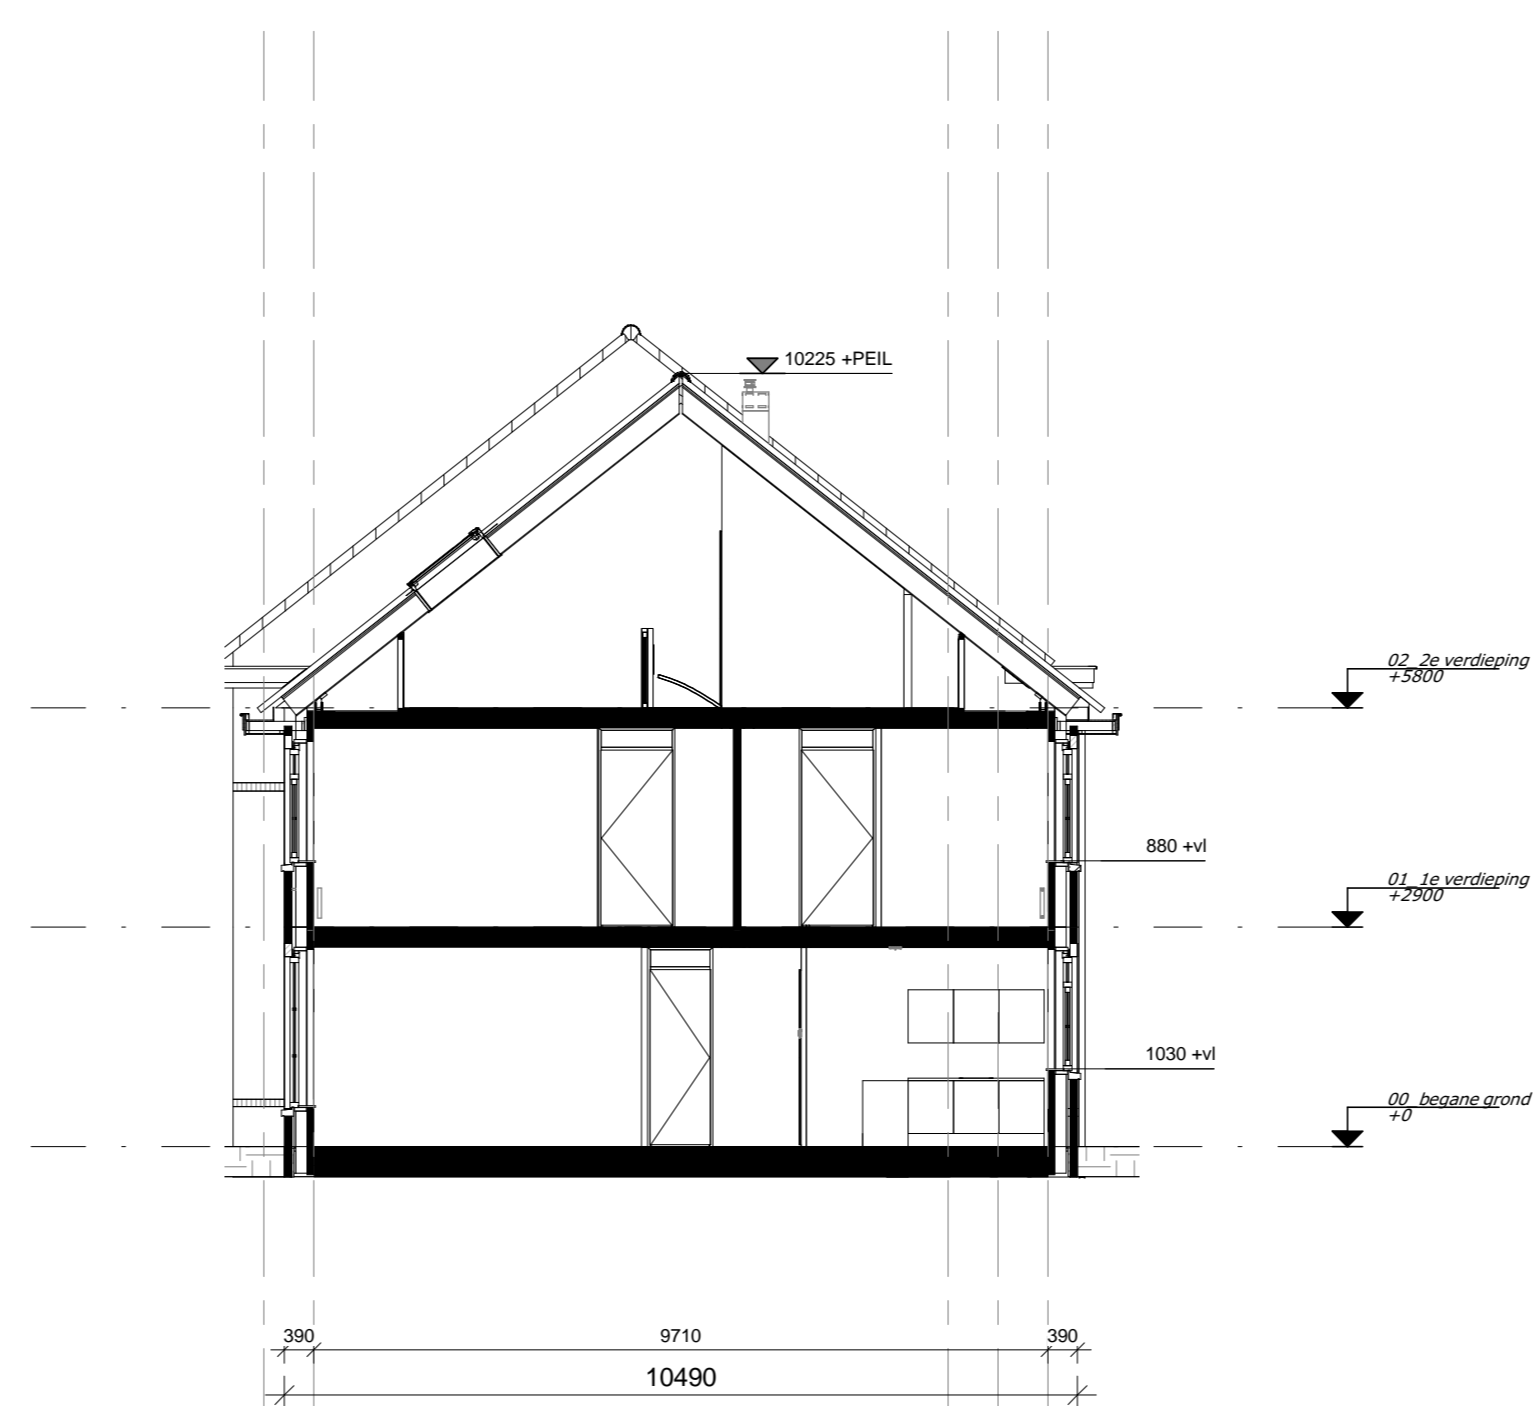

Doorsnede C

Bouwnummer 231

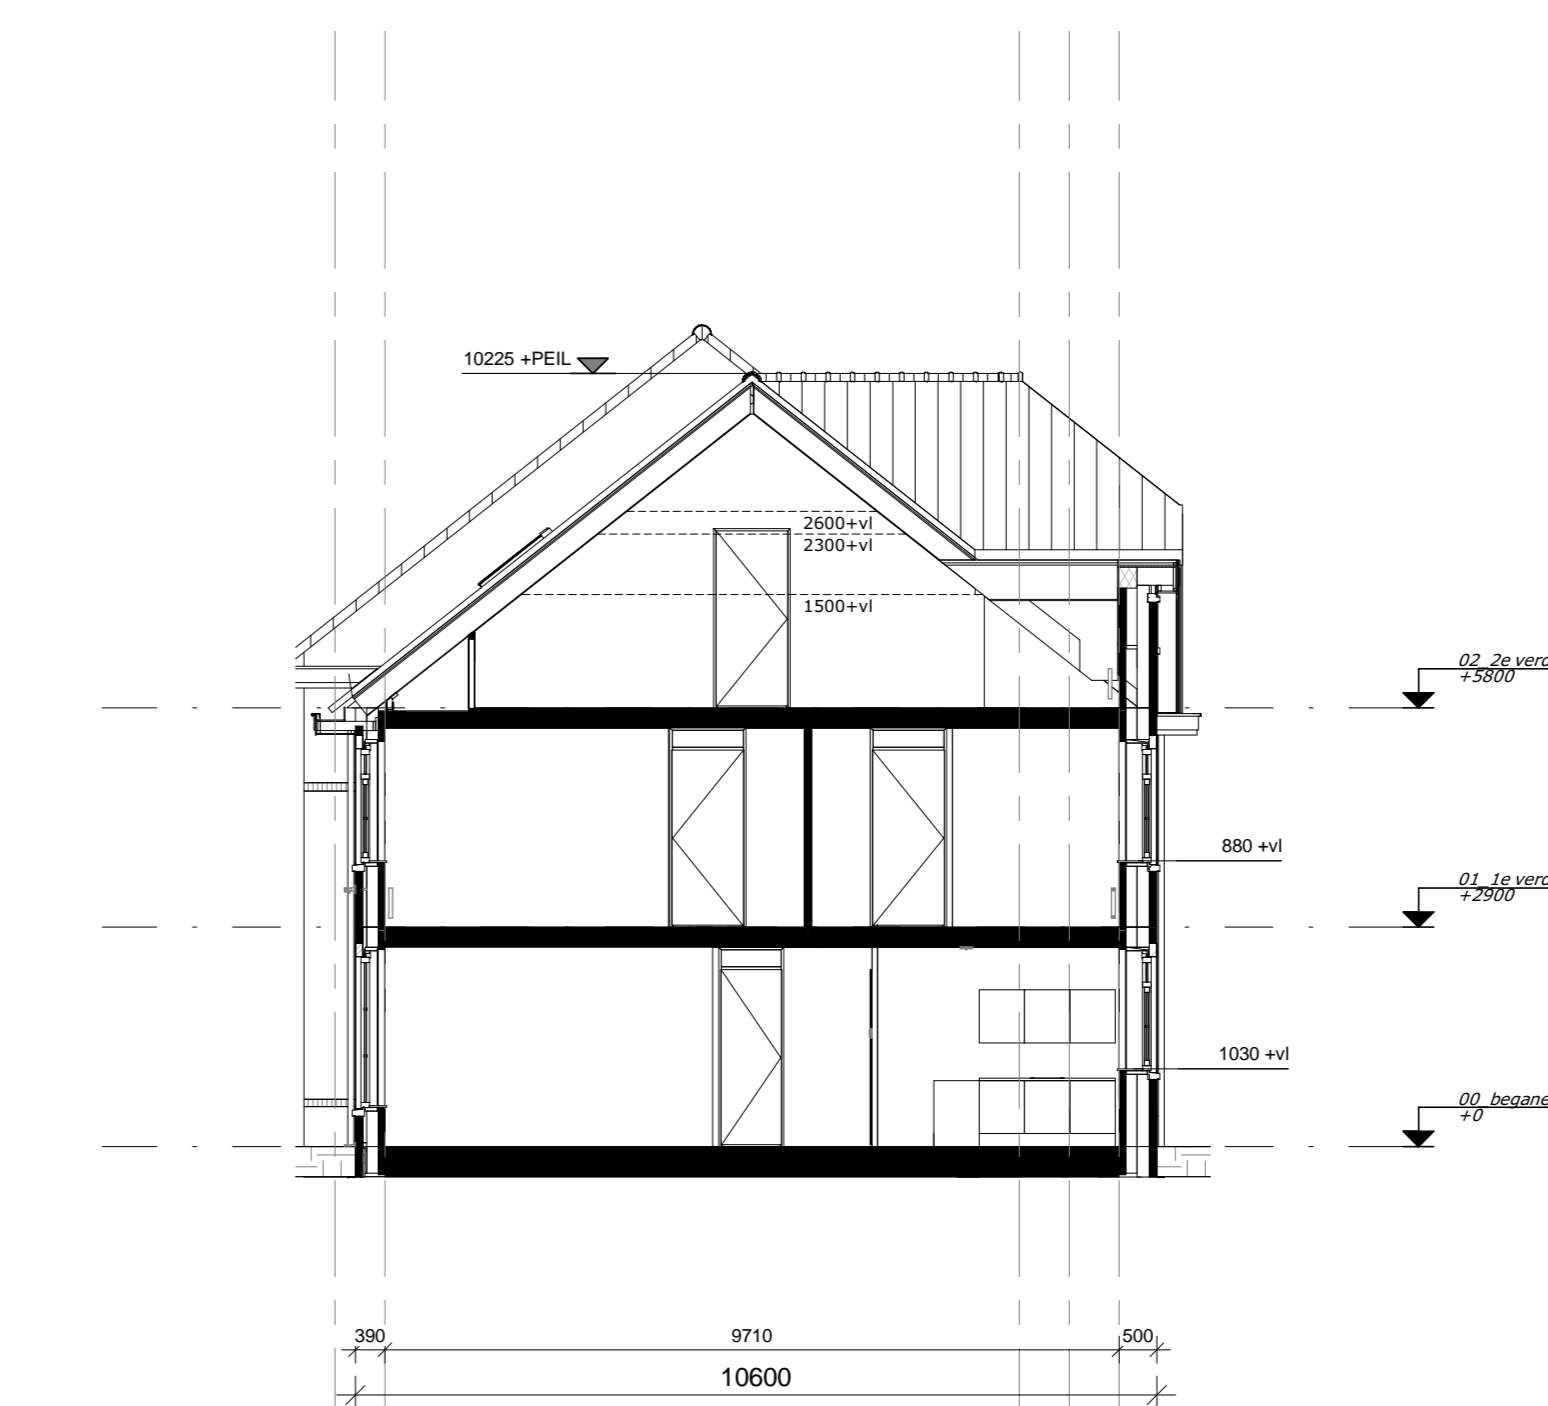

Doorsnede C

Bouwnummer 230

Renvooi

	buizenwiel buis- isolatie- spouw- metbuisen (Prestolux, certum laar- en metaalwiel)		mechanische ventilatie box, 1500+ mm
	buismuur		CV installatie
	lichte scheidingwand 70/100/125mm		expansievat
	tegelwerk		MV afzuigpunt (glasfibre) wand
	handresterfloor		vloerwarme methode van daglicht
	ventilatorcooler/ boiler		verdelers vloerwarming
	radiator		boilerkruis
	vloerwarming		30min. brandwerend
			kruisstuk

Installaties

	on-afschakelbaar lichtpunt		vloerwarming bedrading
	dimbaar lichtpunt		vloerwarming
	dimbaar lichtpunt		vloerwarming voorverwarming PV zalen
	dimbaar lichtpunt		schakel
	dimbaar lichtpunt (dus lichtpunt waterdicht)		bedrading
	dimbaar lichtpunt		bedrading vloerwarming
	erkele wandcontactdoos met randboorde		groepnummer
	duurbare wandcontactdoos met randboorde		schakeltoets
	rookmelder (aandring gekoppeld)		

KK	opstelpaas koelkast	CAI	centrale antenne inrichting
AFZ	opstelpaas afzuigkap	LL	loze leding
VW	opstelpaas vaatwasser	CV	centrale verwarming
BO	opstelpaas boiler	TH	thermostaat
VM	opstelpaas wasmachine	MV	mechanische ventilatie
WD	opstelpaas wasdroger	rad	radiator

DV - Renvooi Verkoop
schaal 1 : 50

DURAVERMEER
Nieuw Rijnzicht in Oegstgeest
Stadswoningen Type A, B en C (BLOK 06)

KAO-tekening
Gevels en Doorsneden

architectenbureau
VAN MANEN
Afdeling 0 Postbus 54
2202 AM Noordwijk 2200 AB Noordwijk
Telefoon (071) 161 72 00 Telefax (071) 162 06 03 info@van-manen.net
www.van-manen.net

5222_20
06-N2102
12-07-2016