

Bouwnummer 237
Type B


Bouwnummer 238
Type B

Bouwnummer 239
Type B

Bouwnummer 240
Type A

Bouwnummer 241
Type A

2e Verdieping

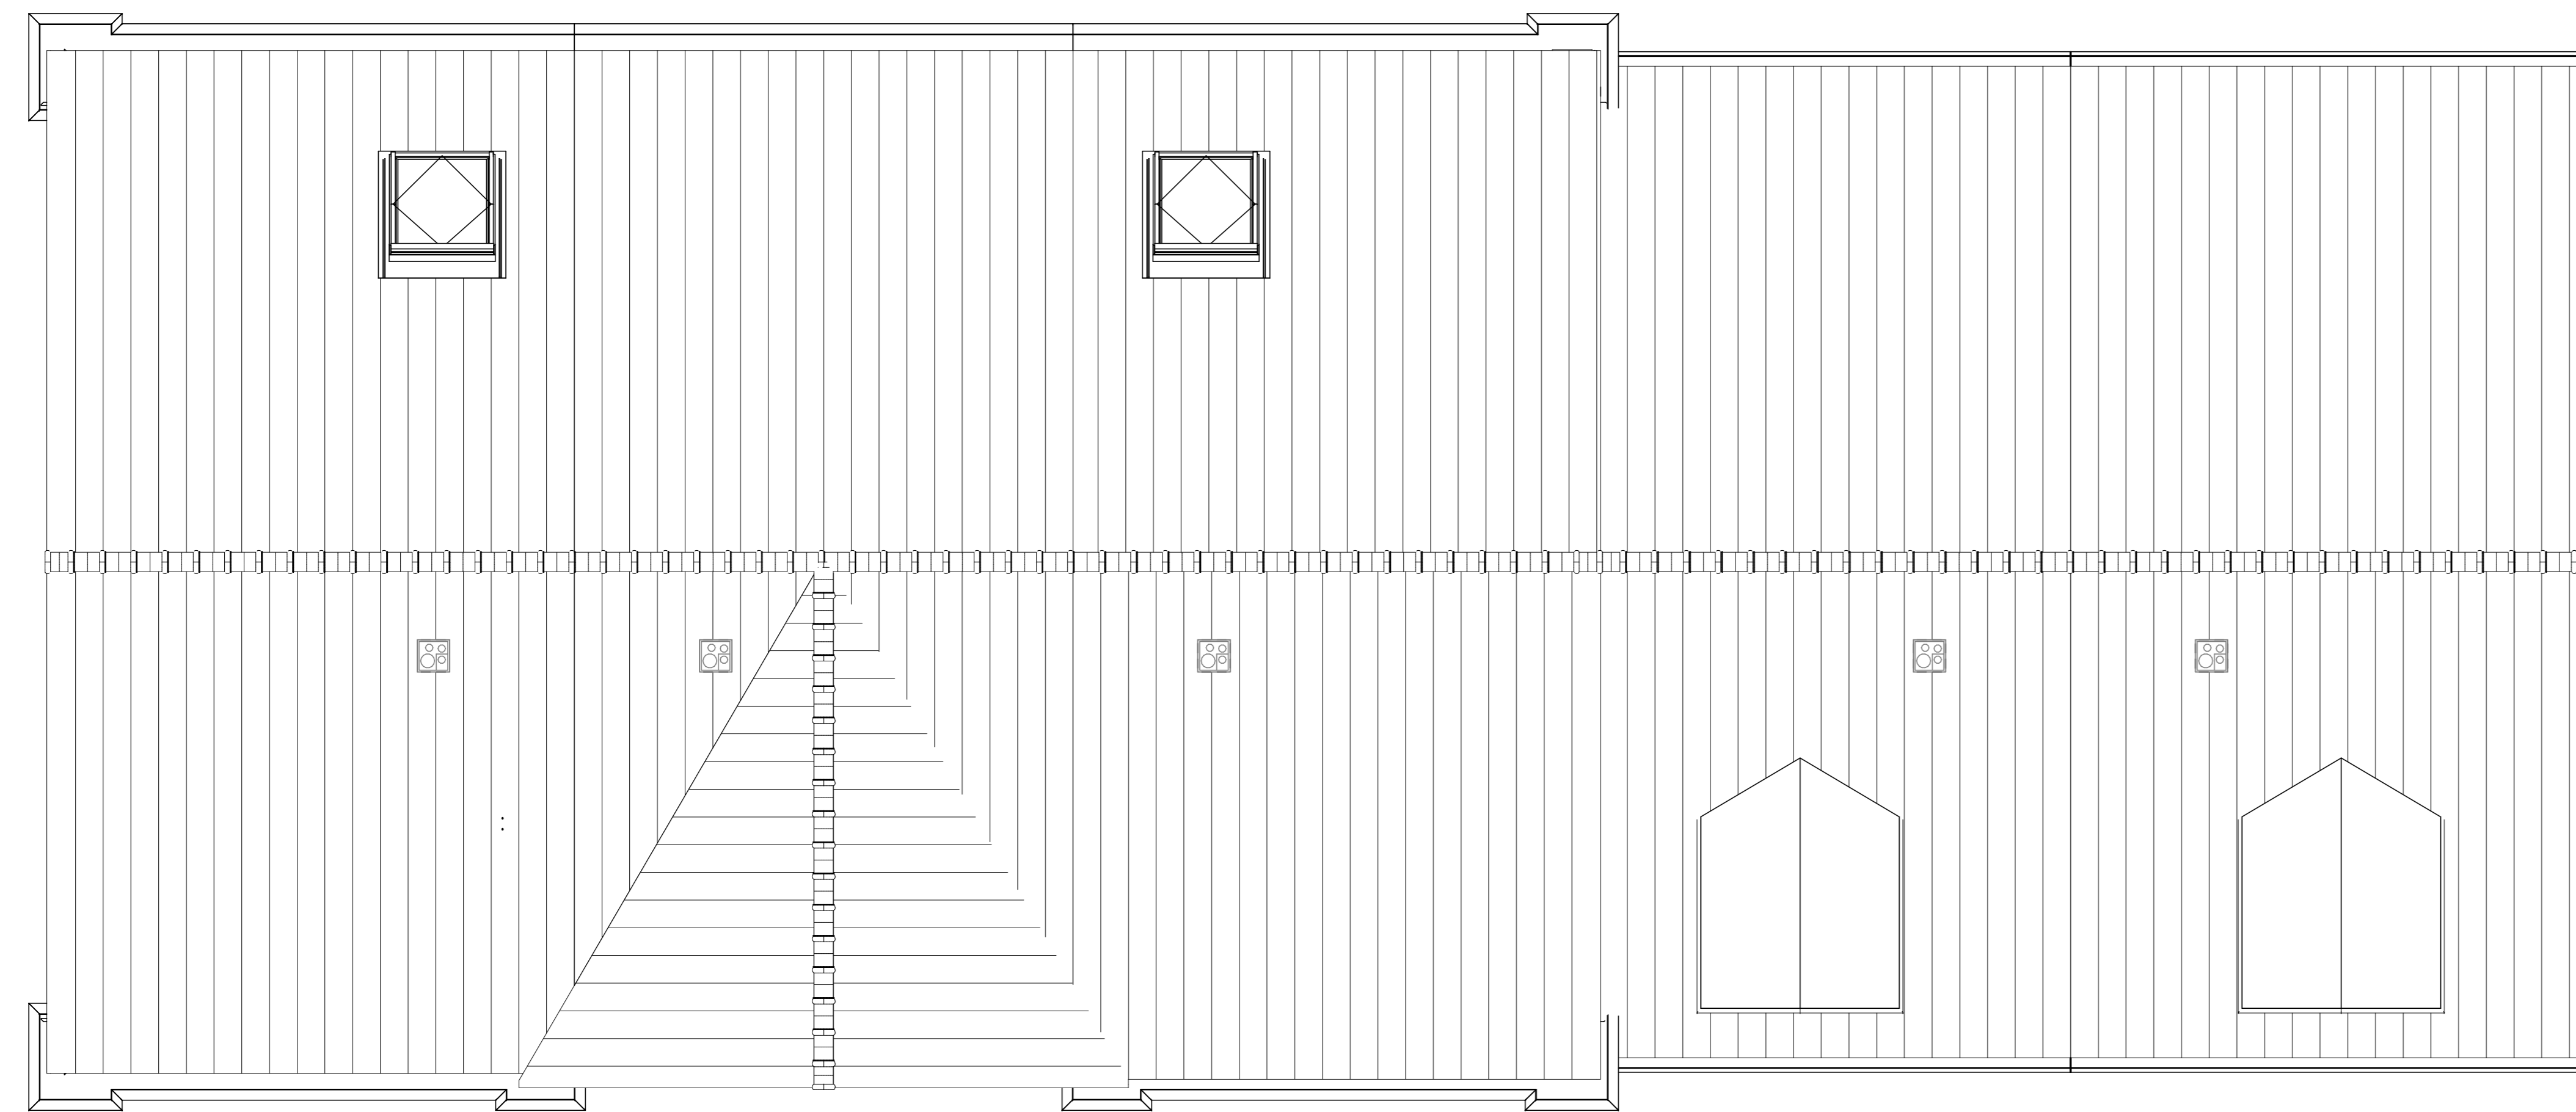

Bouwnummer 237
Type B

Bouwnummer 238
Type B

Bouwnummer 239
Type B

Bouwnummer 240
Type A

Bouwnummer 241
Type A

Dakplattegrond

Renvooi

	buizingriet beton- of gips- of beton- of gips- raamwerk (met of zonder, conform vloer- en muurconstructie)		mechanische ventilatie box, 1500 x mm
	bouwmuur		CV installatie
	lichte scheidingwand 70x 100x 125mm		expansievat
	topdekwerk		PIR afsluippunt (patroon) wand
	horendelwaterafvoer		vuilafsluippunt (patroon) vloer
	vloer		verder vloerverwarming
	radiator		30min. brandwerend
	vloerverwarming		knopstuk

Installaties

	enkeelpolige schakelaar lichtpunt		luxe leding bedraad
	verrekbare lichtpunt		luxe leding
	waterschakelaar lichtpunt		luxe leding voorbereiding PV-cellen
	plafondlichtpunt		schel
	wandlichtpunt (buitenschippunt waterdicht)		bedrader
	bureaulichtpunt		bedrading t/m aarding
	enkele wandcontactdoos met randdaar		groepnummer
	dubbele wandcontactdoos met randdaar		schakelaar
	rookmelder (onderling gekoppeld)		
	opstelpaas koelkast		centrale antenne inrichting
	opstelpaas afzuigkap		luxe leding
	opstelpaas vaatwasser		centrale verwarming
	opstelpaas boiler		thermostaat
	opstelpaas wasmachine		mechanische ventilatie
	opstelpaas wasdroger		radiator
	opstelpaas fornuis		



Nieuw Rhijnzicht in Oegstgeest
Stadswoningen Type A en B (BLOK 07)

KAO-tekening
2e Verdieping en Dakplattegrond

1:50

architectenbureau
VAN MANEN

Afdeling 0 Postbus 54
2202 AM Noordwijk 2200 AB Noordwijk

Tel: (071) 161 72 00 (071) 162 66 03 info@van-manen.nl

www.van-manen.net

5222_20

07-N2101

12-07-2016

ontwerper

architect

12-07-2016

Renvooi

	buikopbouw: beton- of stalen skelet met metselwerk (metselwerk, conform vloer- en muurisolatie)		metselwerk
	bouwmuur		mechanische ventilatie box, 1500 x mm
	lichte scheidingswand 70/100/125mm		CV installatie
	loggewerk		expansievoet
	honderdwatervoor		HR vloer (plafond wand)
	ventilatorrooster/ruislaas		kringspouwmethode ijm daglichttas
	radiator		verduidelijk vloerverwarming
	vloerverwarming		buikruimte
			30mm brandwerend
			knipsluit

Installaties


	enkeelpolige schakelaar lichtpunt		loze leiding bedraad
	serieschakelaar lichtpunt		loze leiding
	vietschakelaar lichtpunt		loze leiding voorbereiding PV-cellen
	plafondlichtpunt		schel
	wandlichtpunt (dusterlichtpunt waterdicht)		bedrader
	buiklichtpunt		bedrade leiding t/m aarding
	enkele wandcontactdoos met randleide		groepnummer
	dubbele wandcontactdoos met randleide		schakelaar
	rookmaster (overstijg gevelpost)		

KK	opstelpaas koelkast	CAI	centrale antenne inrichting
AZZ	opstelpaas afzuigkap	LL	loze leiding
VW	opstelpaas vaatwasser	CV	centrale verwarming
BD	opstelpaas boiler	TH	thermostaat
WM	opstelpaas wasmachine	MV	mechanische ventilatie
WD	opstelpaas wasdroger	rad	radiator
Fo	opstelpaas fornuis		



Bouwnummer 237 Type B Bouwnummer 238 Type B Bouwnummer 239 Type B Bouwnummer 240 Type A Bouwnummer 241 Type A

Voorgevel

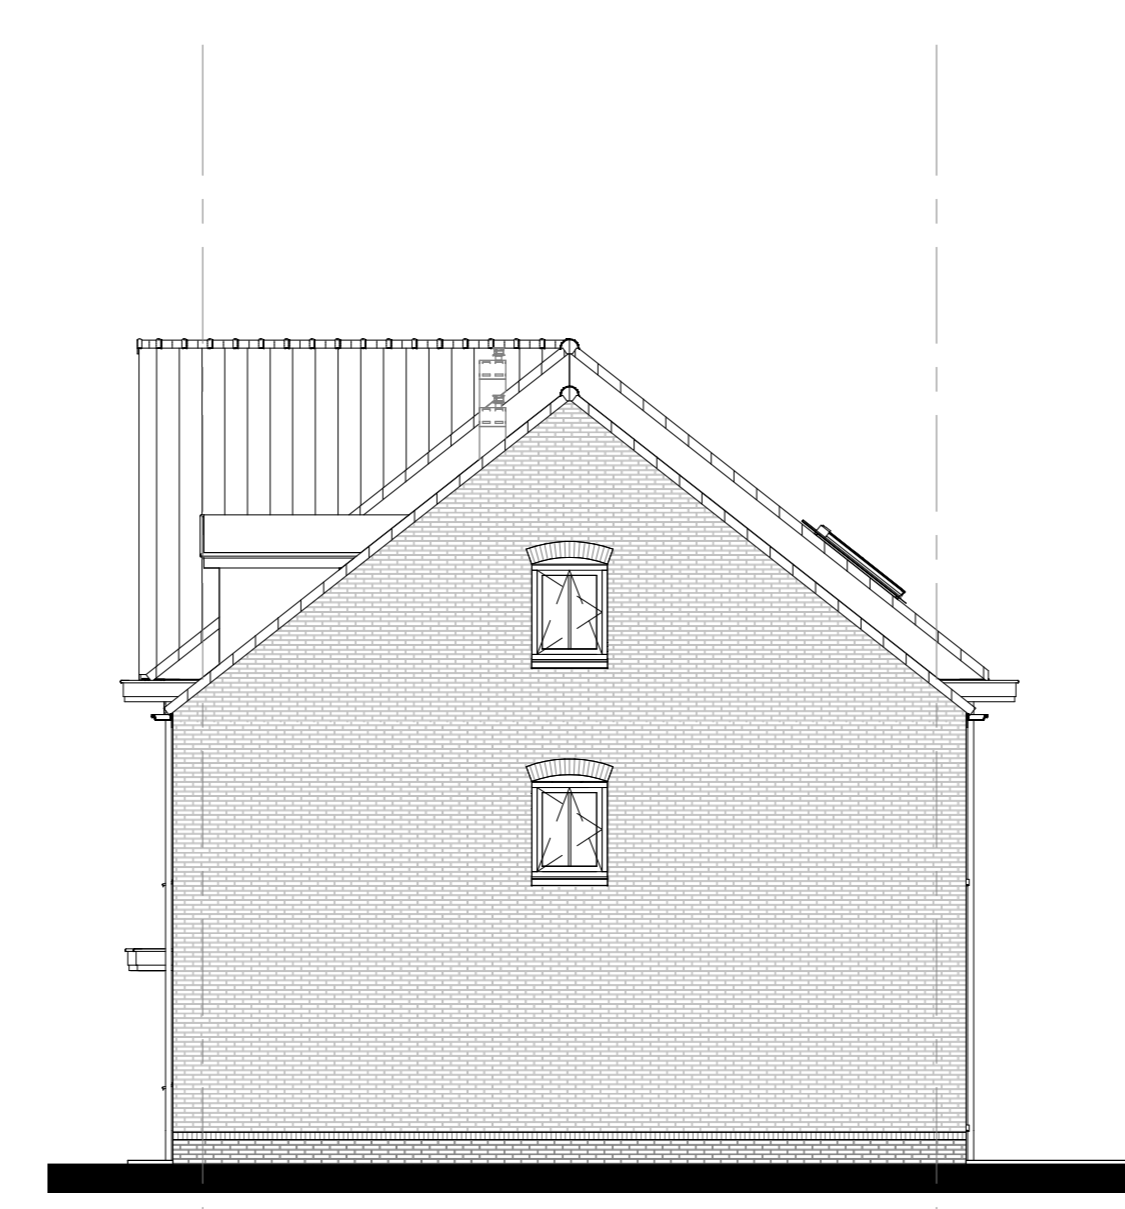


Rechterzijgevel




Bouwnummer 241 Type A Bouwnummer 240 Type A Bouwnummer 239 Type B Bouwnummer 238 Type B Bouwnummer 237 Type B

Achtergevel

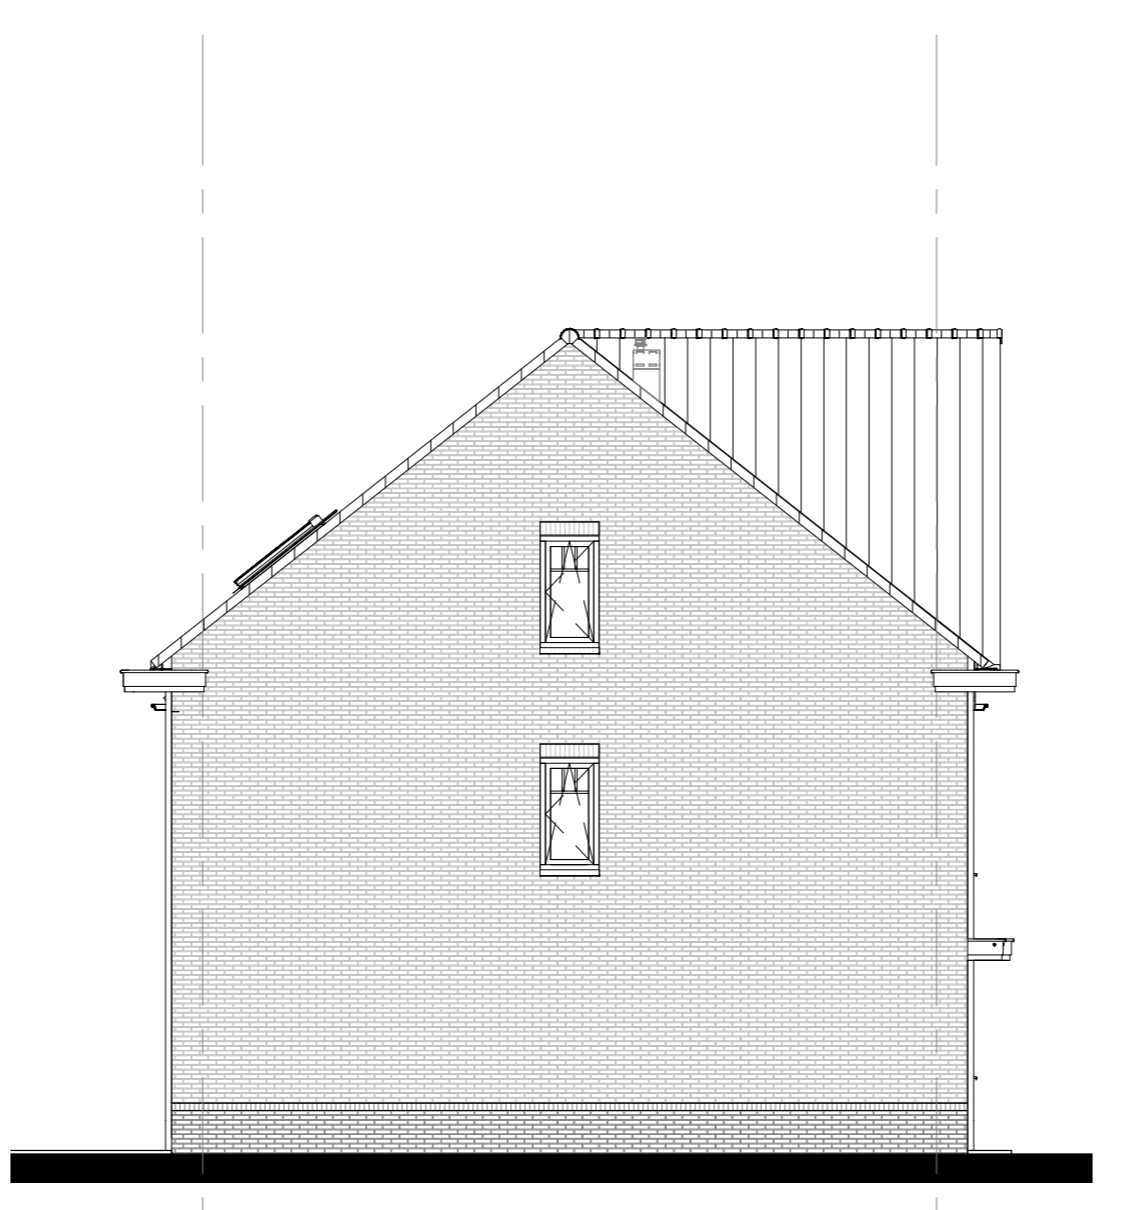


Linkerzijgevel

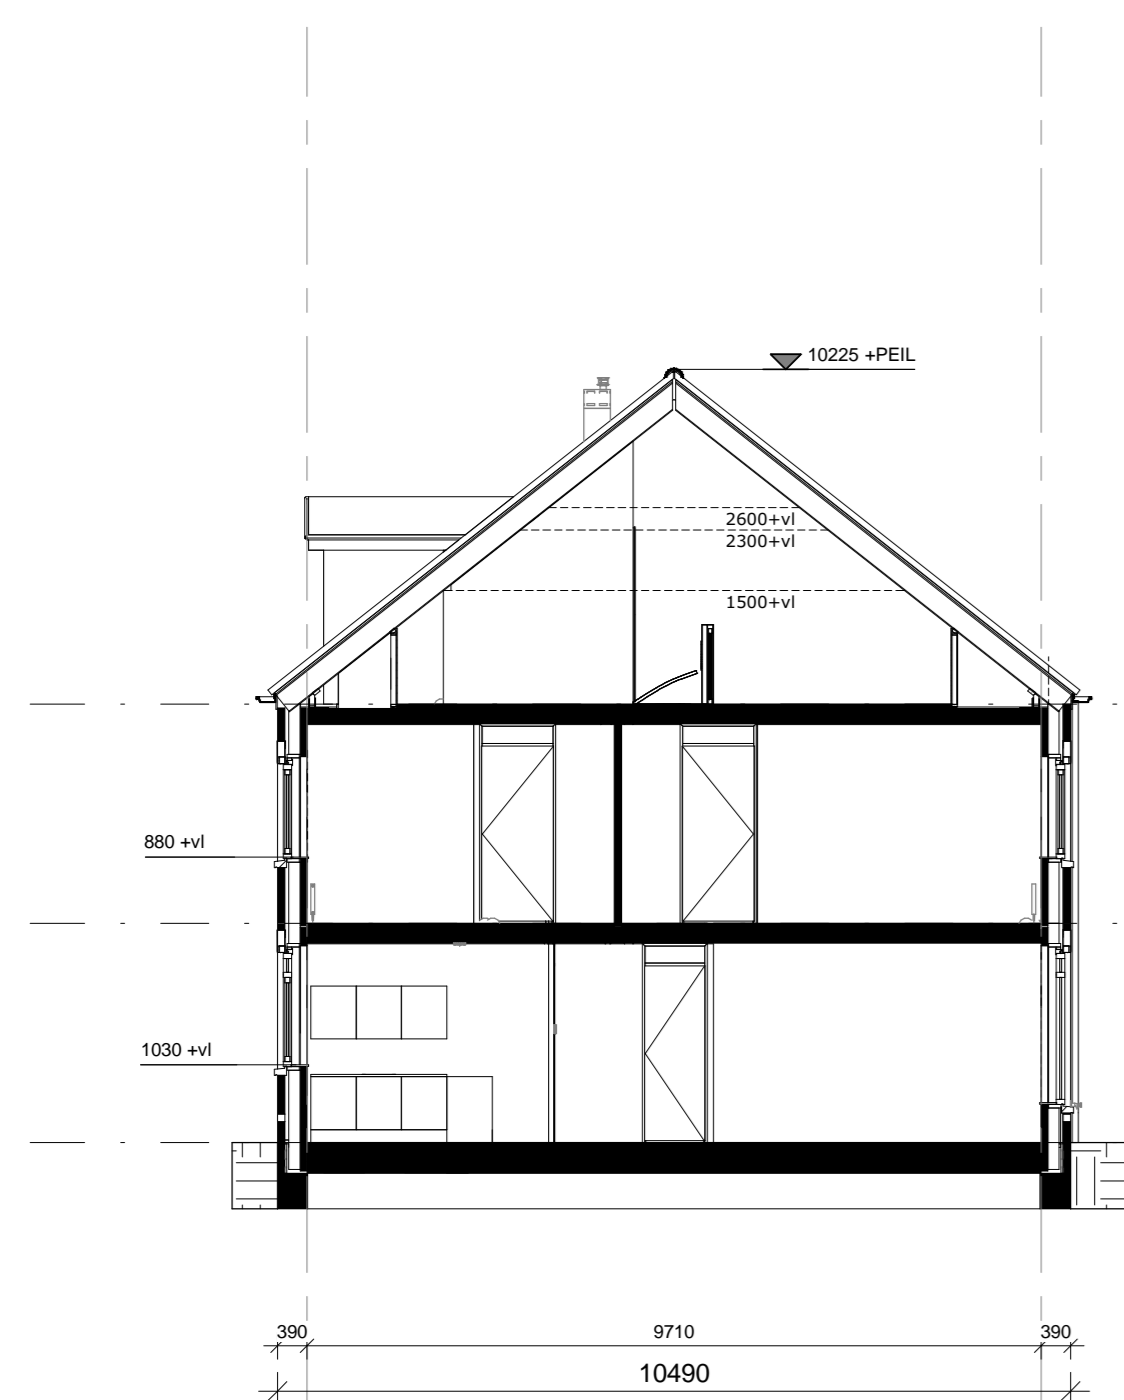


Doorsnede A

Bouwnummer 240, 241

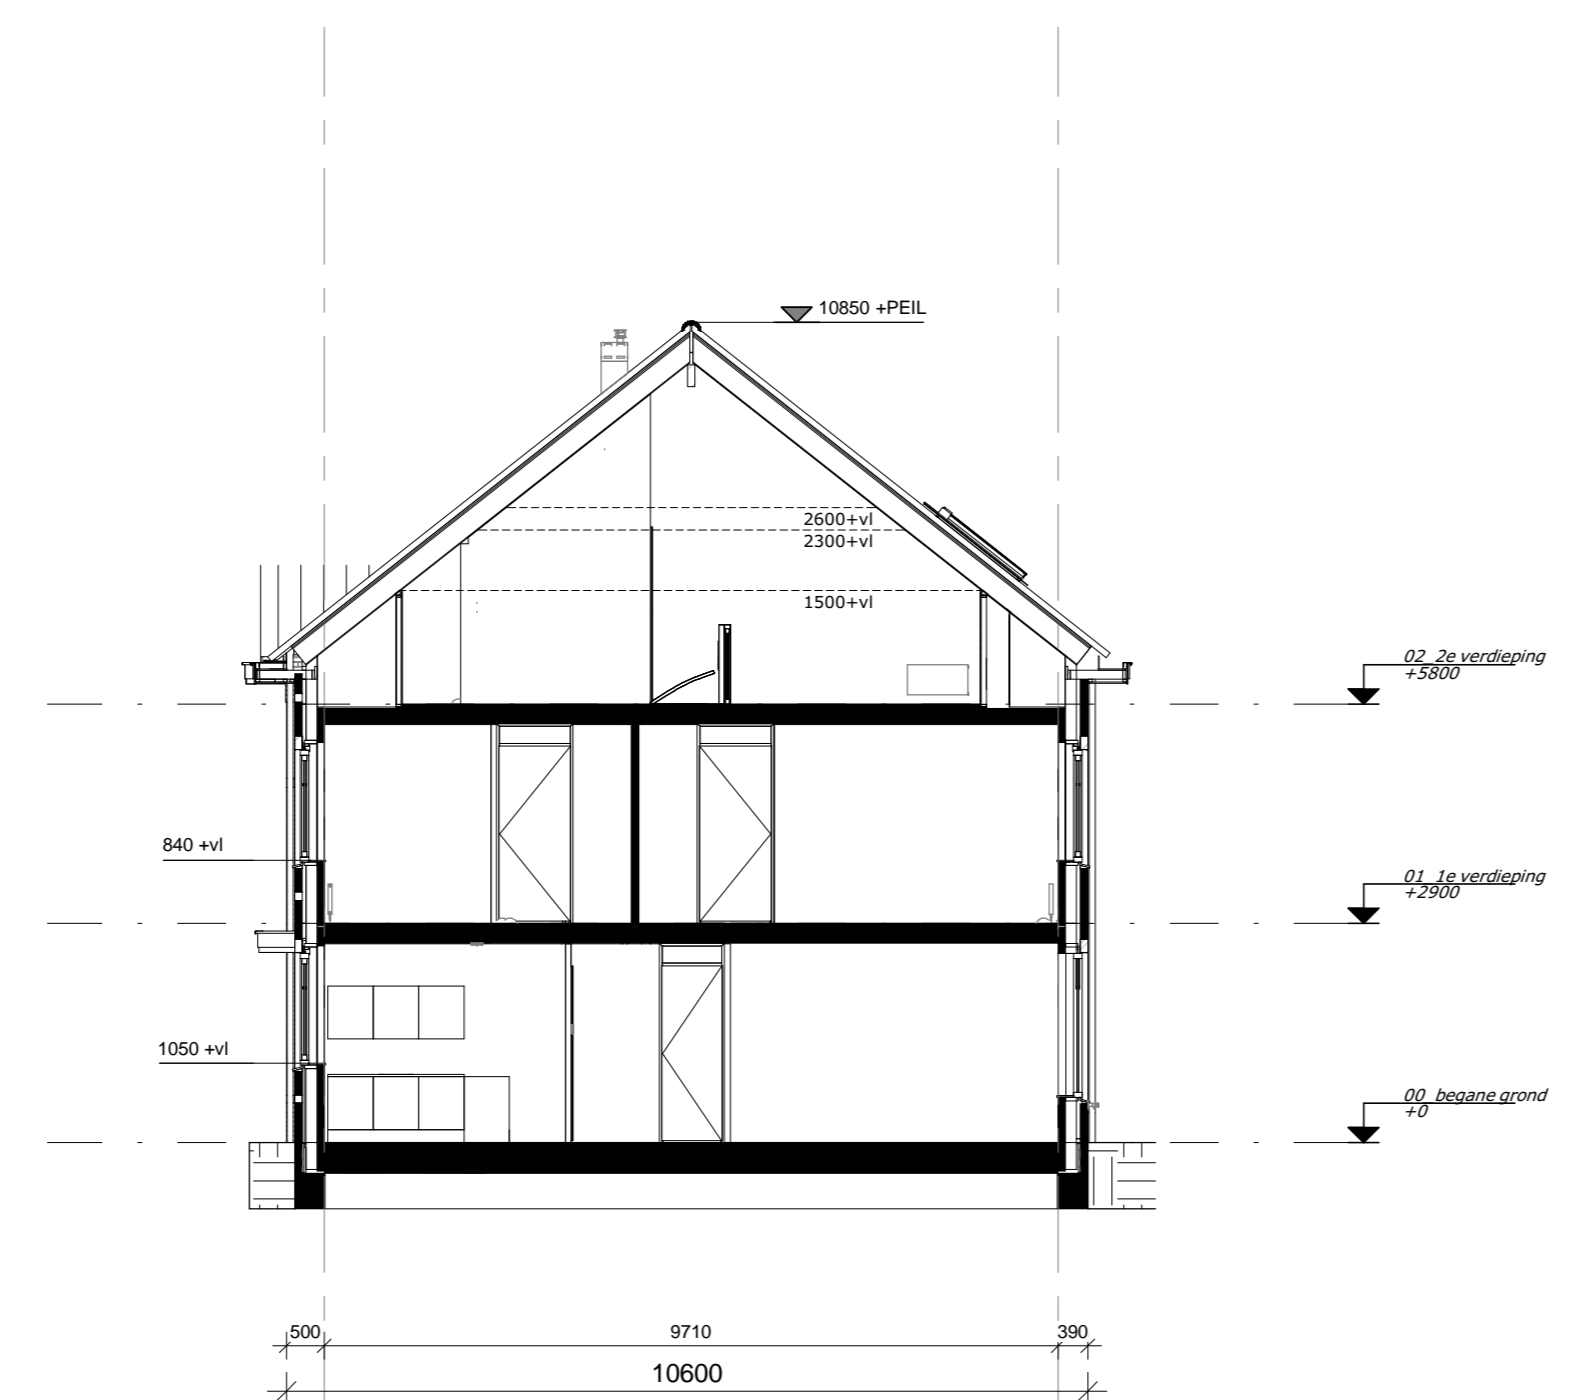

Doorsnede B

Bouwnummer 237, 239

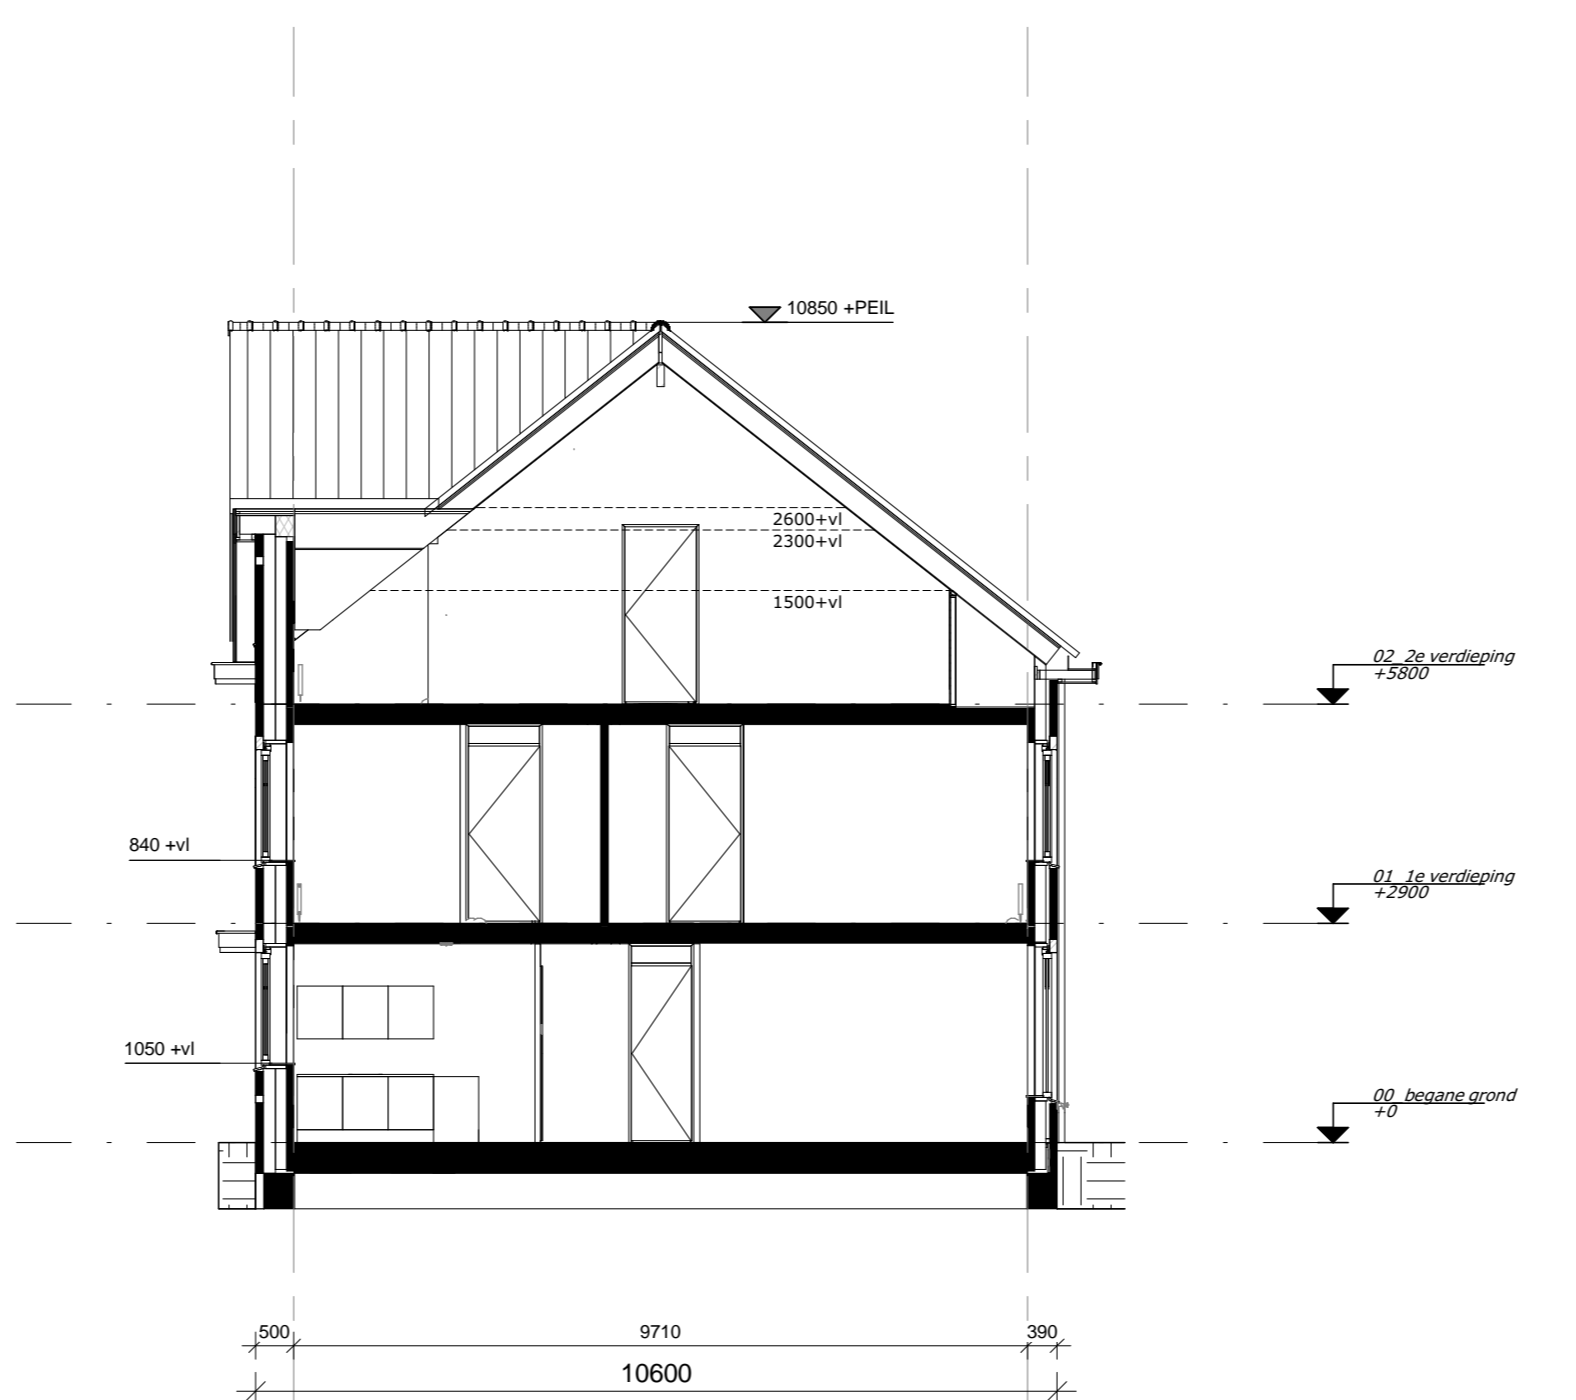

Doorsnede B

Bouwnummer 238

DURAVERMEER
Bouwkunde van adiffis

project **Nieuw Rhijnzicht in Oegstgeest**
Stadswoningen Type A en B (BLOK 07)

ontwerp **KAO-tekening**
Gevels en Doorsneden

formaat **A0** getekend **c.h.** getekend **1:100**

architectenbureau VAN MANEN **5222_20**

Afdeling 0 Postbus 54 **07-N2102**
2202 AM Nieuw-Vejk 2200 AB Nieuw-Vejk

Tel: (071) 161 72 00 **12-07-2016**
Tel: (071) 162 66 03 info@van-manen.net

www.van-manen.net