


Bouwnummer 223 Type A    Bouwnummer 224 Type A    Bouwnummer 225 Type B    Bouwnummer 226 Type B    Bouwnummer 227 Type B    Bouwnummer 228 Type C    Bouwnummer 229 Type C

Begane grond

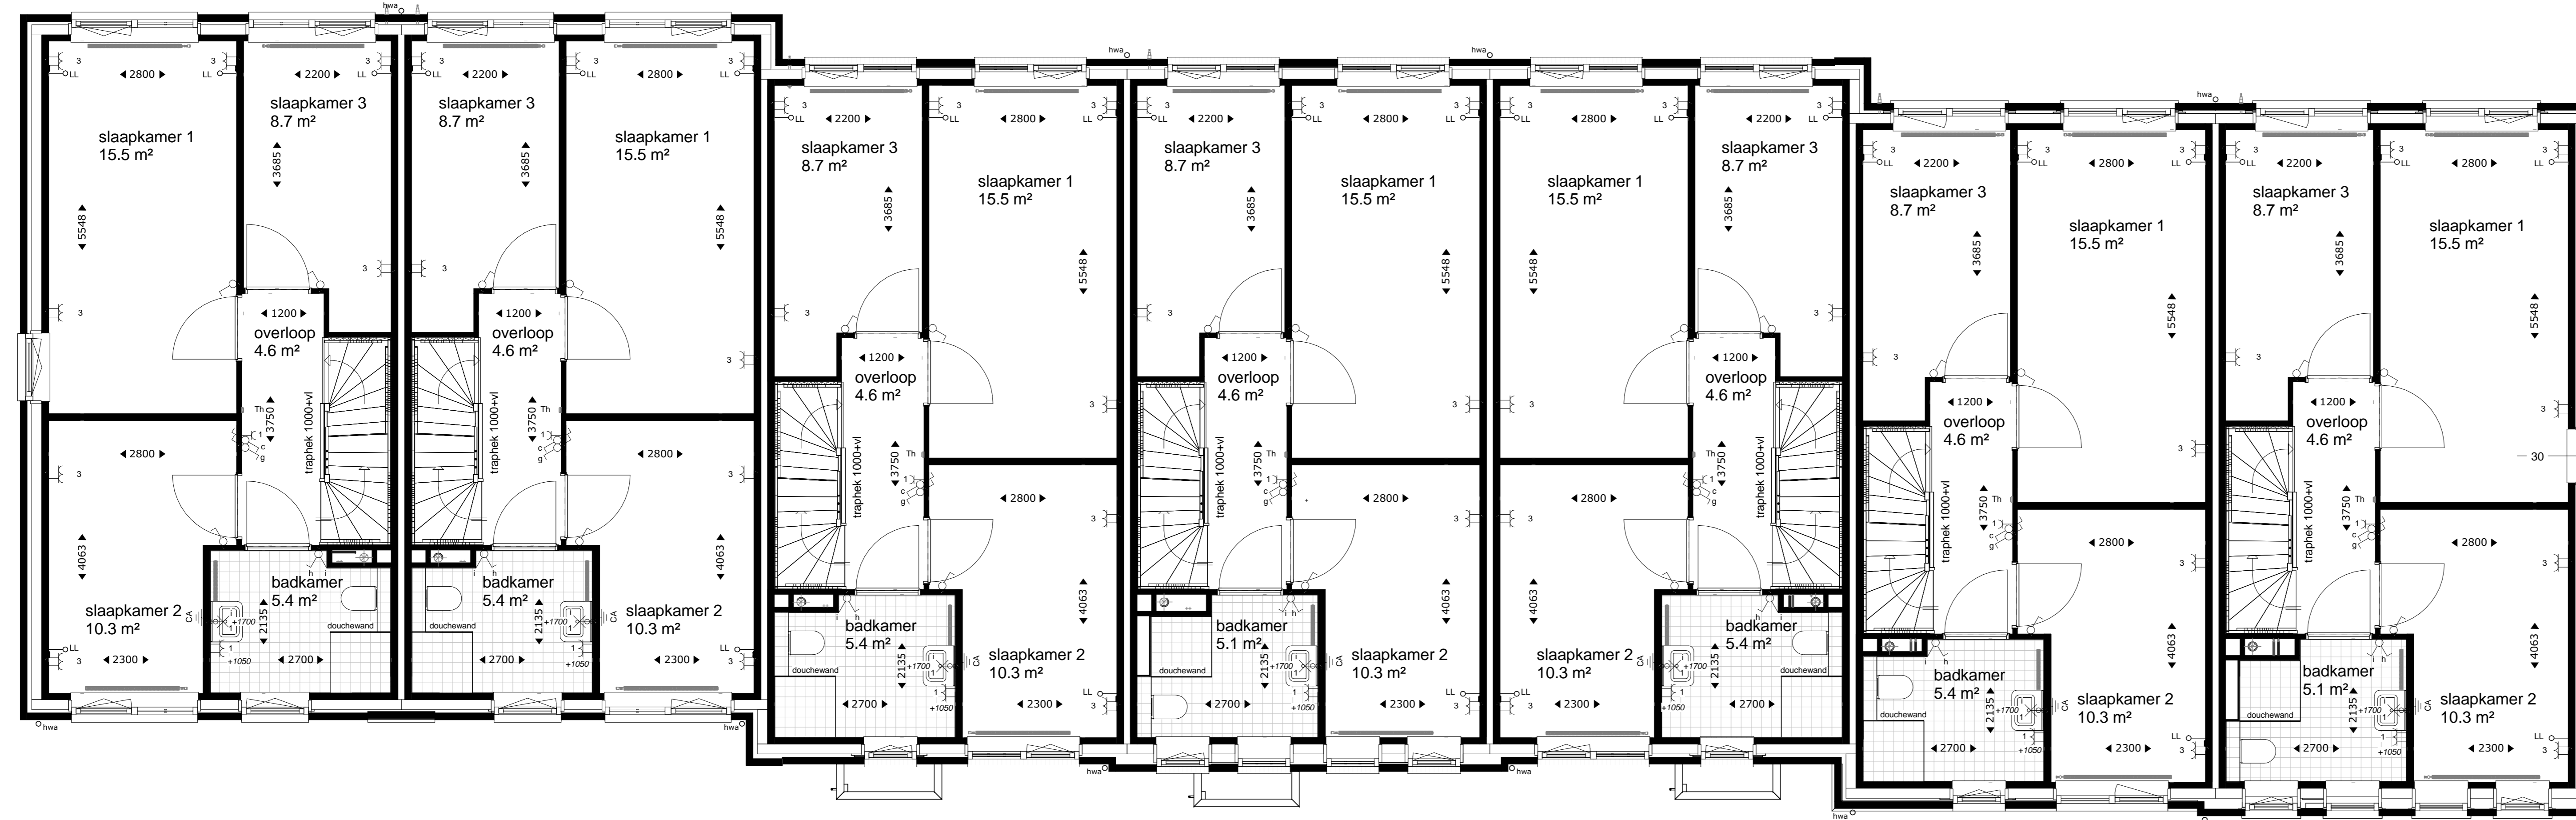

Bouwnummer 223 Type A    Bouwnummer 224 Type A    Bouwnummer 225 Type B    Bouwnummer 226 Type B    Bouwnummer 227 Type B    Bouwnummer 228 Type C    Bouwnummer 229 Type C

1e Verdieping

**Renvooi**

	vloerhoogte		mechanische ventilatie box, 1500x mm
	muur		CV radiator
	venster		expansievat
	rooster		MV afzetting (staford wand)
	deur		vuurwerende deur



KK	opstelplaats koelkast	CAE	centrale airone inrichting
AJZ	opstelplaats afzuigkap	LL	luxe leding
VW	opstelplaats vaatwasser	CV	centrale verwarming
BD	opstelplaats boiler	TH	thermostaat
WM	opstelplaats wasmachine	MV	mechanische ventilatie
WD	opstelplaats wasdroger	rad	radiator
Fa	opstelplaats fornuis		


**DURAVERMEER**  
Nieuw Rijnzicht in Oegstgeest  
Stadswoningen Type A, B en C (BLOK 05)

**KAO-tekening**  
Begane grond en 1e Verdieping

Architectenbureau **VAN MANEN**  
Afdeling 0 2202 AM Noordwijk Postbus 54 2200 AB Noordwijk  
Telefoon (071) 161 72 00 Telefax (071) 162 06 03 info@van-manen.net

**5222\_20**  
**05-N2100**  
12-07-2016

www.van-manen.net

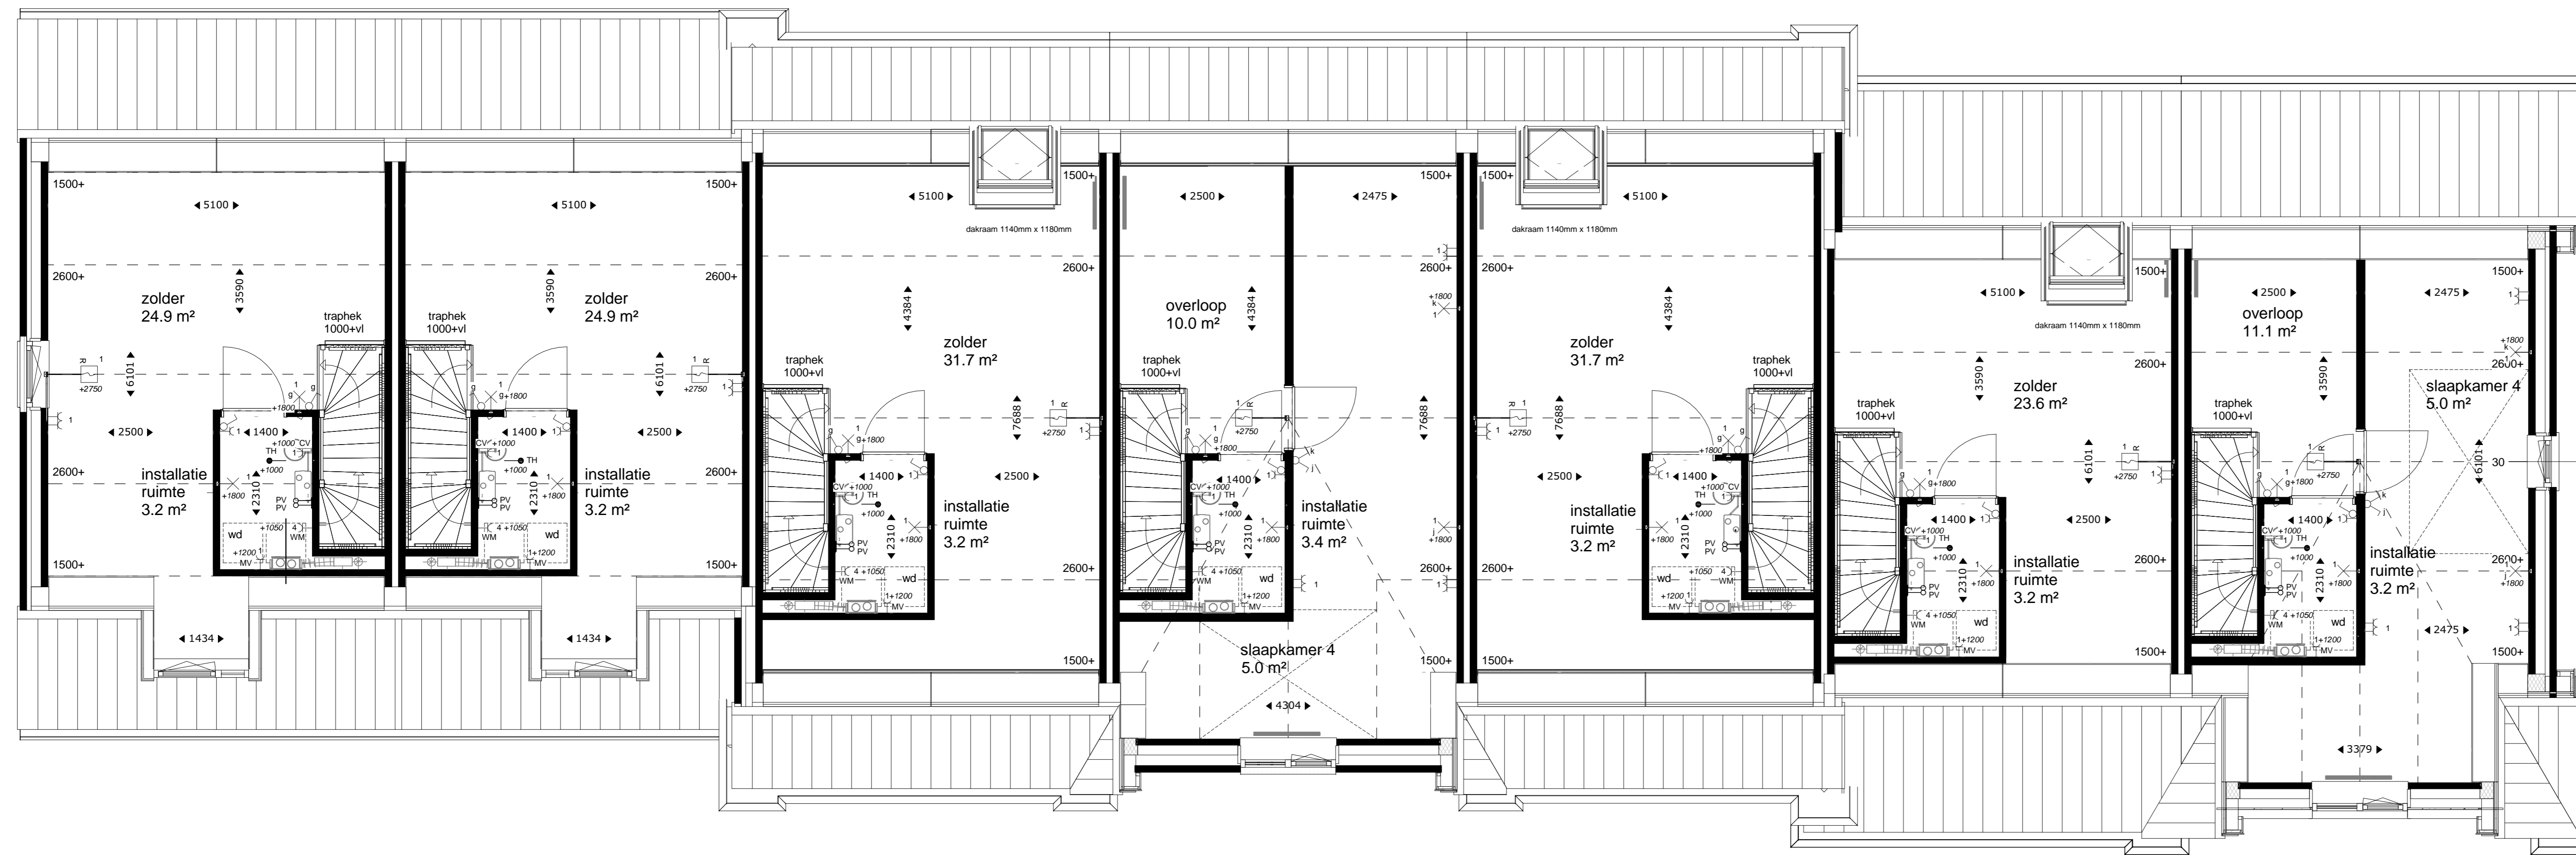

Bouwnummer 223  
Type A

Bouwnummer 224  
Type A

Bouwnummer 225  
Type B

Bouwnummer 226  
Type B

Bouwnummer 227  
Type B

Bouwnummer 228  
Type C

Bouwnummer 229  
Type C

**Renvooi**


	buizingoed: beton-gips-steen-wol isolatie (vloerboor, conform NEN-EN 12524)		mechanische ventilatie box, 1500 x mm
	bouwmuur		CV installatie
	lichtschermwand 70/100/125mm		expansievoet
	tegelvloer		PV afsluippunt (plafond) wand
	hermelakvloer		kringsregelmethode lum daglicht
	verlatelator/ suikst		verlatelatorverwarming
	vloerverwarming		buiterkran
			30mm. brandwerend
			knipguk

**Installaties**

	enkeelpole schakelbaar lichtpunt		loze leiding bedraad
	semischakelbaar lichtpunt		loze leiding
	wisselbaar lichtpunt		loze leiding voorbedraad PV-lijnen
	plafondlichtpunt		schel
	wandlichtpunt (buitenschakel waterdicht)		bedrading
	buitenschakelpunt		bedrading t/m wand
	enkele wandcontactdoos met randbord		groepnummer
	dubbele wandcontactdoos met randbord		schakelstijl
	rookmeter (onderling getuigd)		

KK	opstelpaas koelkast	CAI	centrale antenne inrichting
AZ	opstelpaas afzuigkap	LL	loze leiding
VW	opstelpaas vaatwasser	CV	centrale verwarming
BD	opstelpaas boiler	TR	thermostaat
WM	opstelpaas wasmachine	MV	mechanische ventilatie
WD	opstelpaas wasdroger	rad	radiator
Fo	opstelpaas fornuis		

2e Verdieping

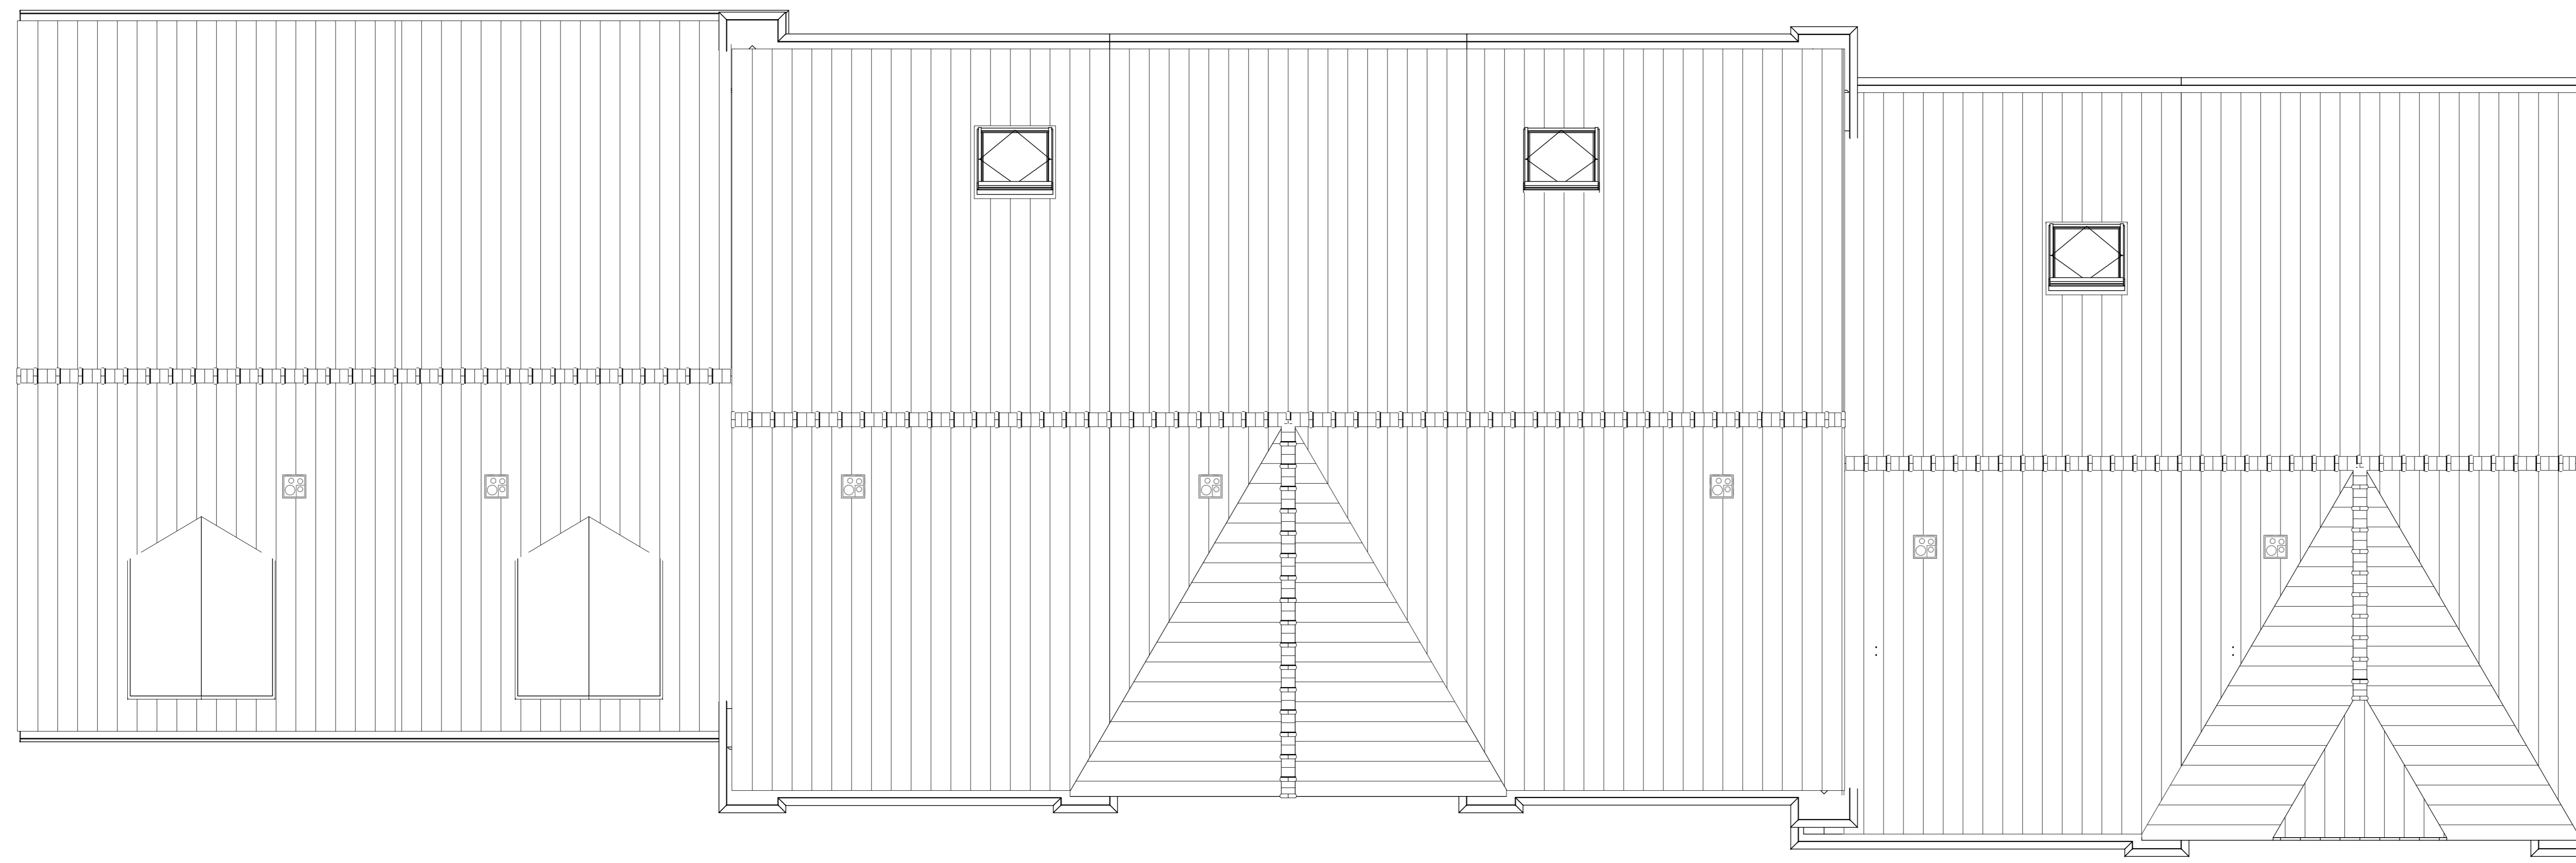

Bouwnummer 223  
Type A

Bouwnummer 224  
Type A

Bouwnummer 225  
Type B

Bouwnummer 226  
Type B

Bouwnummer 227  
Type B

Bouwnummer 228  
Type C

Bouwnummer 229  
Type C

Dakplattegrond

**DURAVERMEER**  
Nieuw Rhijnzicht in Oegstgeest  
Stadswoningen Type A, B en C (BLOK 05)

**KAO-tekening**  
2e Verdieping en Dakplattegrond

Architectenbureau **VAN MANEN**  
Afdeling 0  
Telfoon: (071) 161 72 00  
Telefax: (071) 162 66 03  
www.van-manen.net


Postbus 54  
Telfoon: (071) 161 72 00  
Telefax: (071) 162 66 03  
info@van-manen.net

**5222\_20**  
**05-N2101**  
12-07-2016




Bouwnummer 223 Type A    Bouwnummer 224 Type A    Bouwnummer 225 Type B    Bouwnummer 226 Type B    Bouwnummer 227 Type B    Bouwnummer 228 Type C    Bouwnummer 229 Type C

Voorgevel

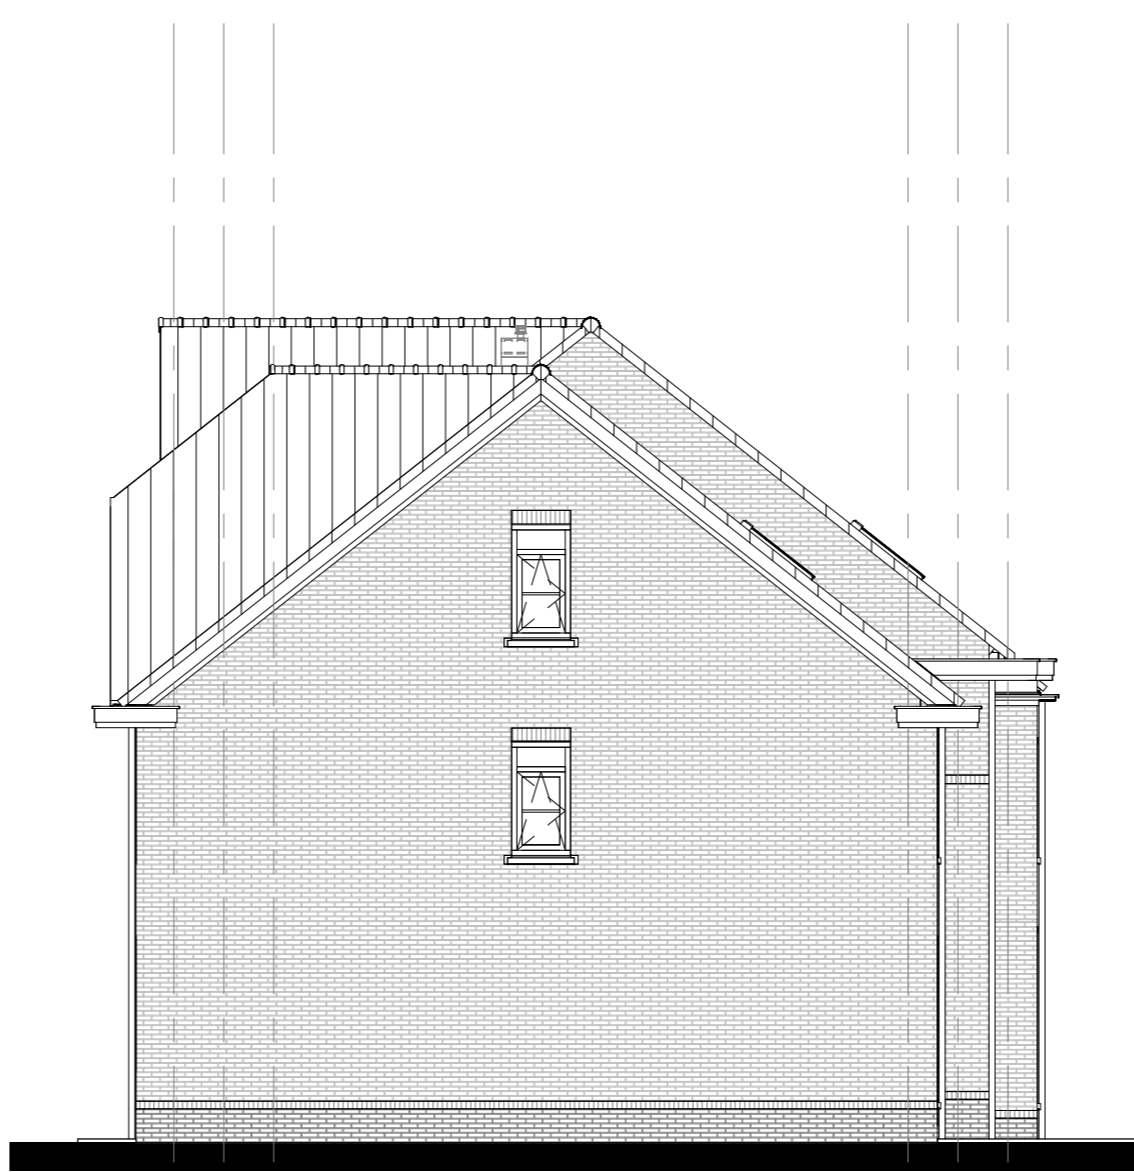

Rechterzijgevel

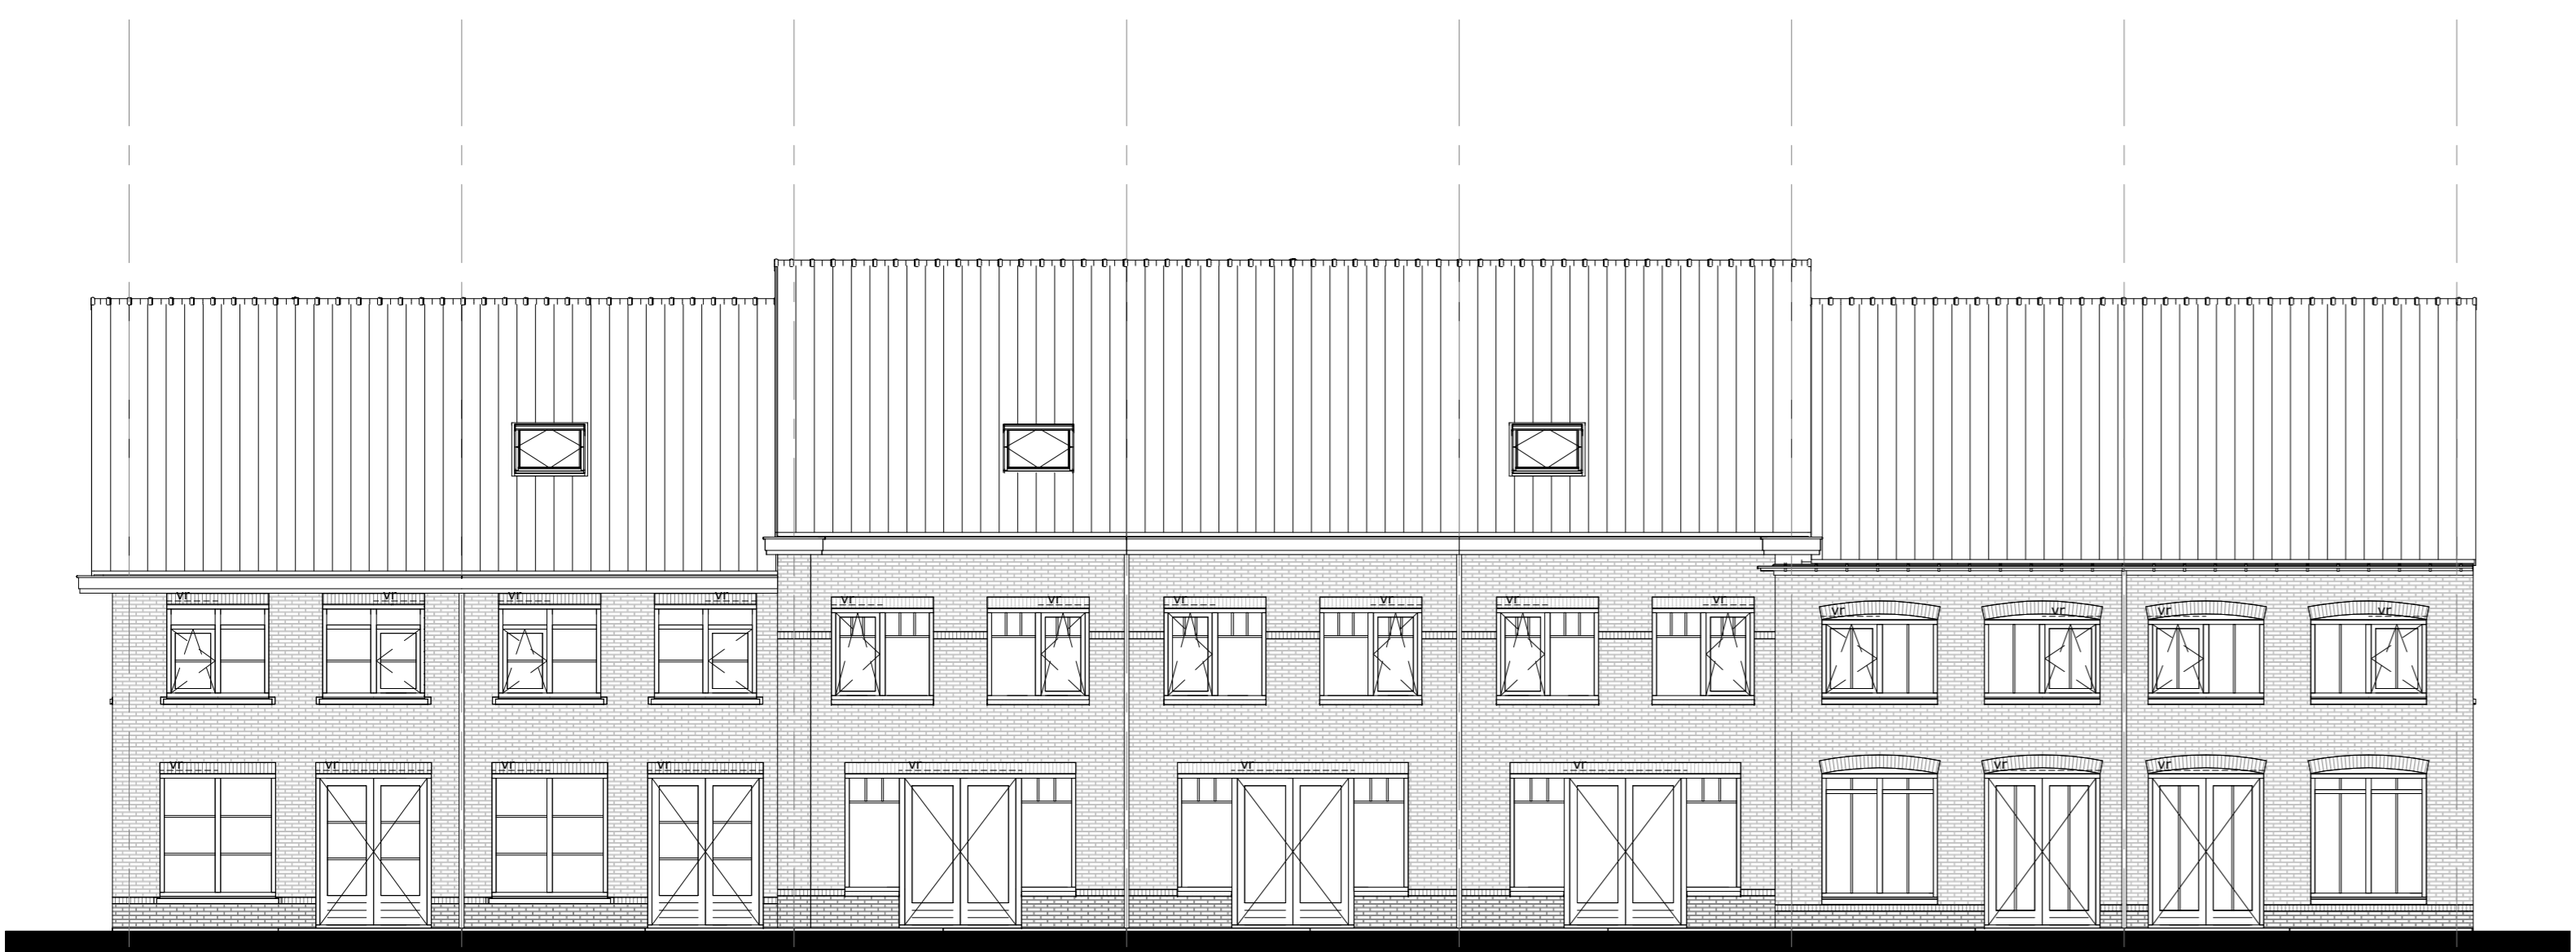


Bouwnummer 229 Type C    Bouwnummer 228 Type C    Bouwnummer 227 Type B    Bouwnummer 226 Type B    Bouwnummer 225 Type B    Bouwnummer 224 Type A    Bouwnummer 223 Type A

Achtergevel




Linkerzijgevel

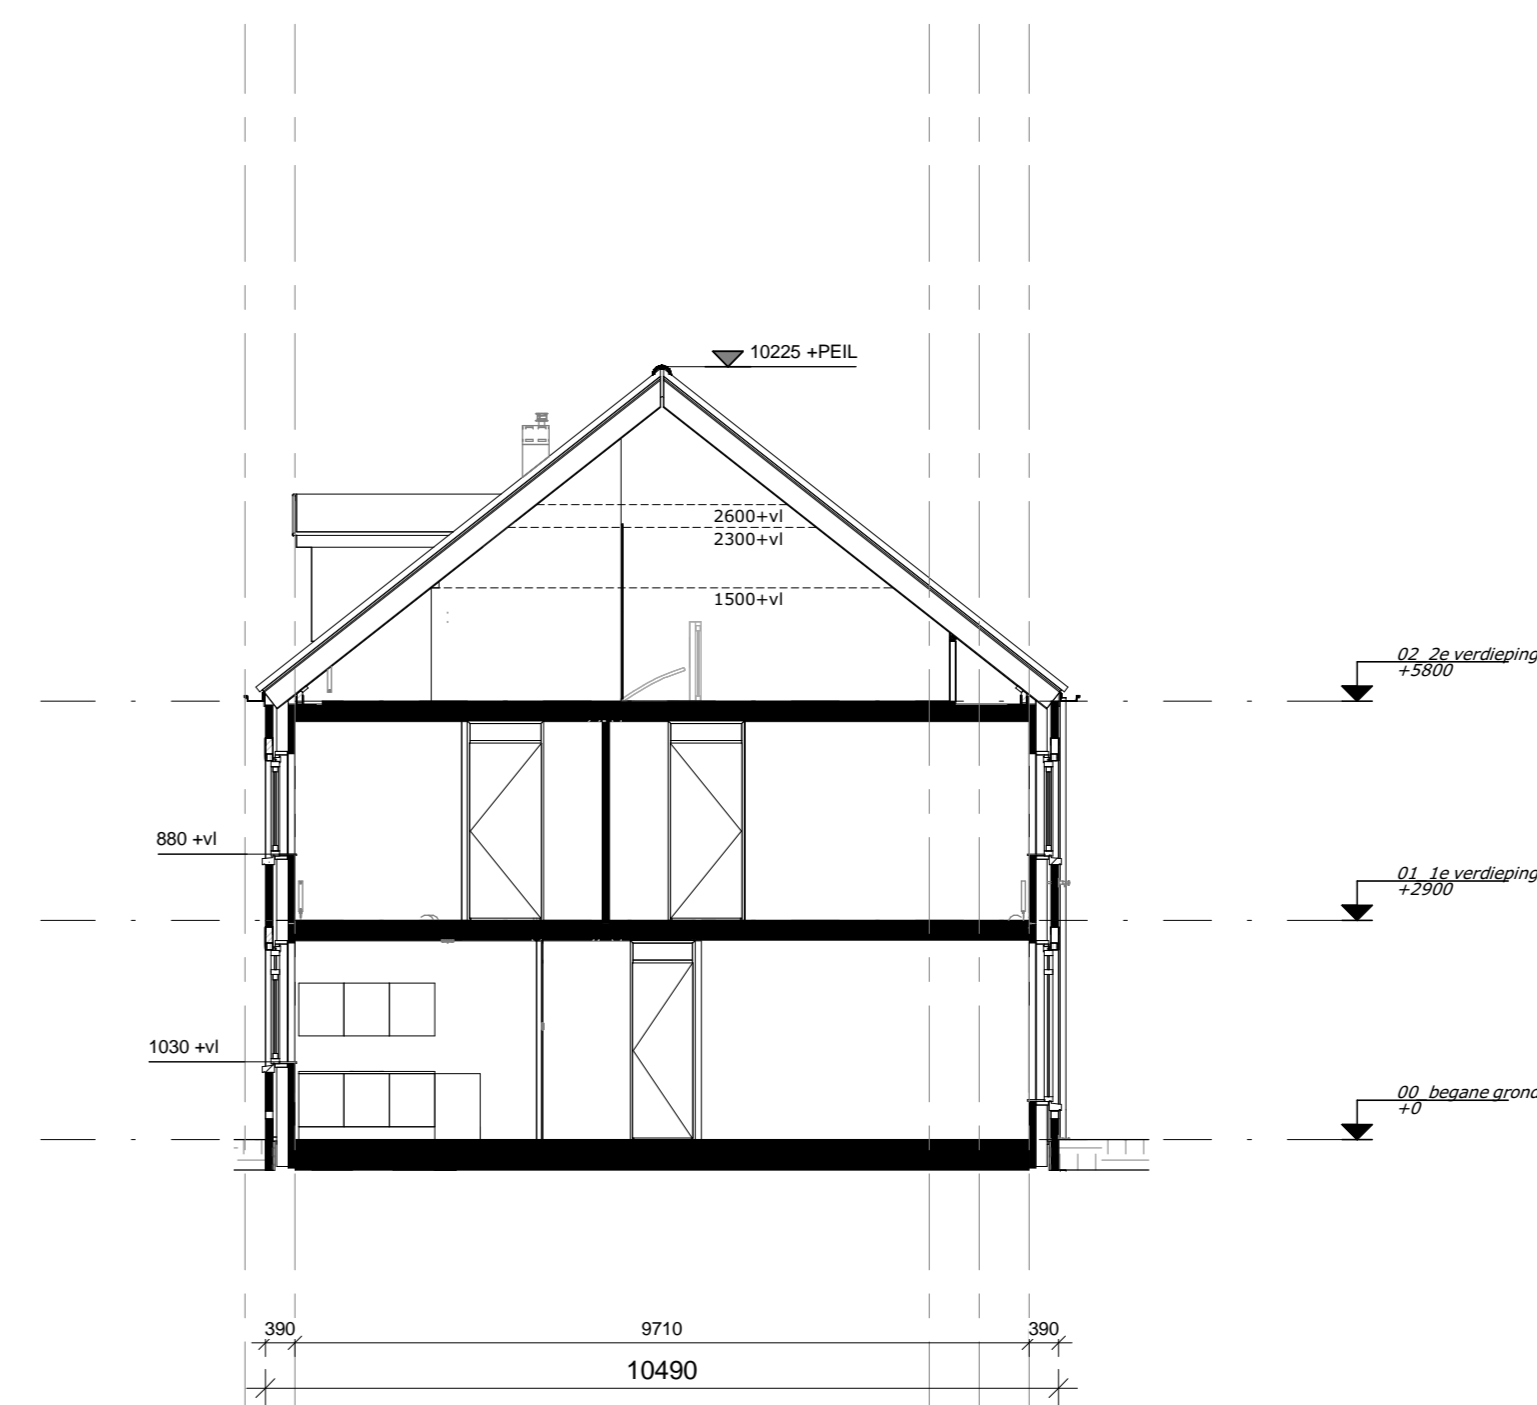


Doorsnede A

Bouwnummer 223, 224

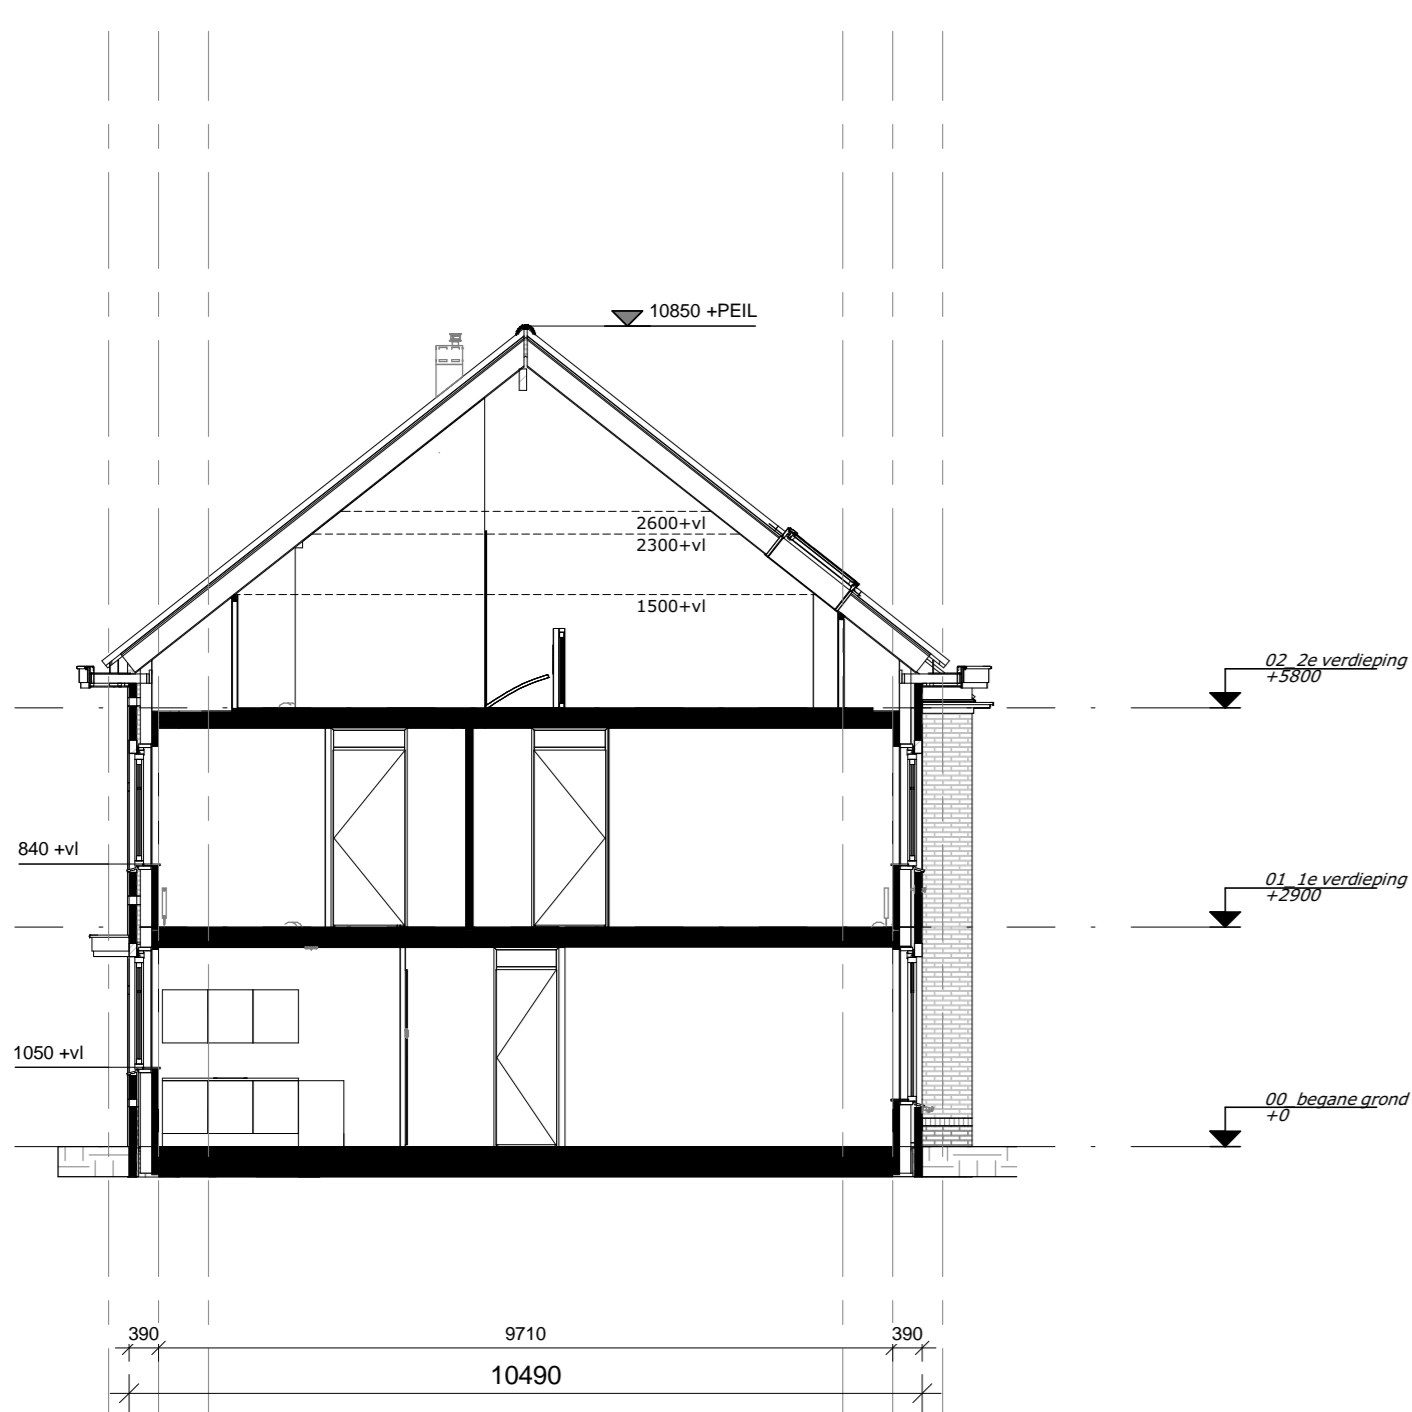


Doorsnede B

Bouwnummer 225, 227

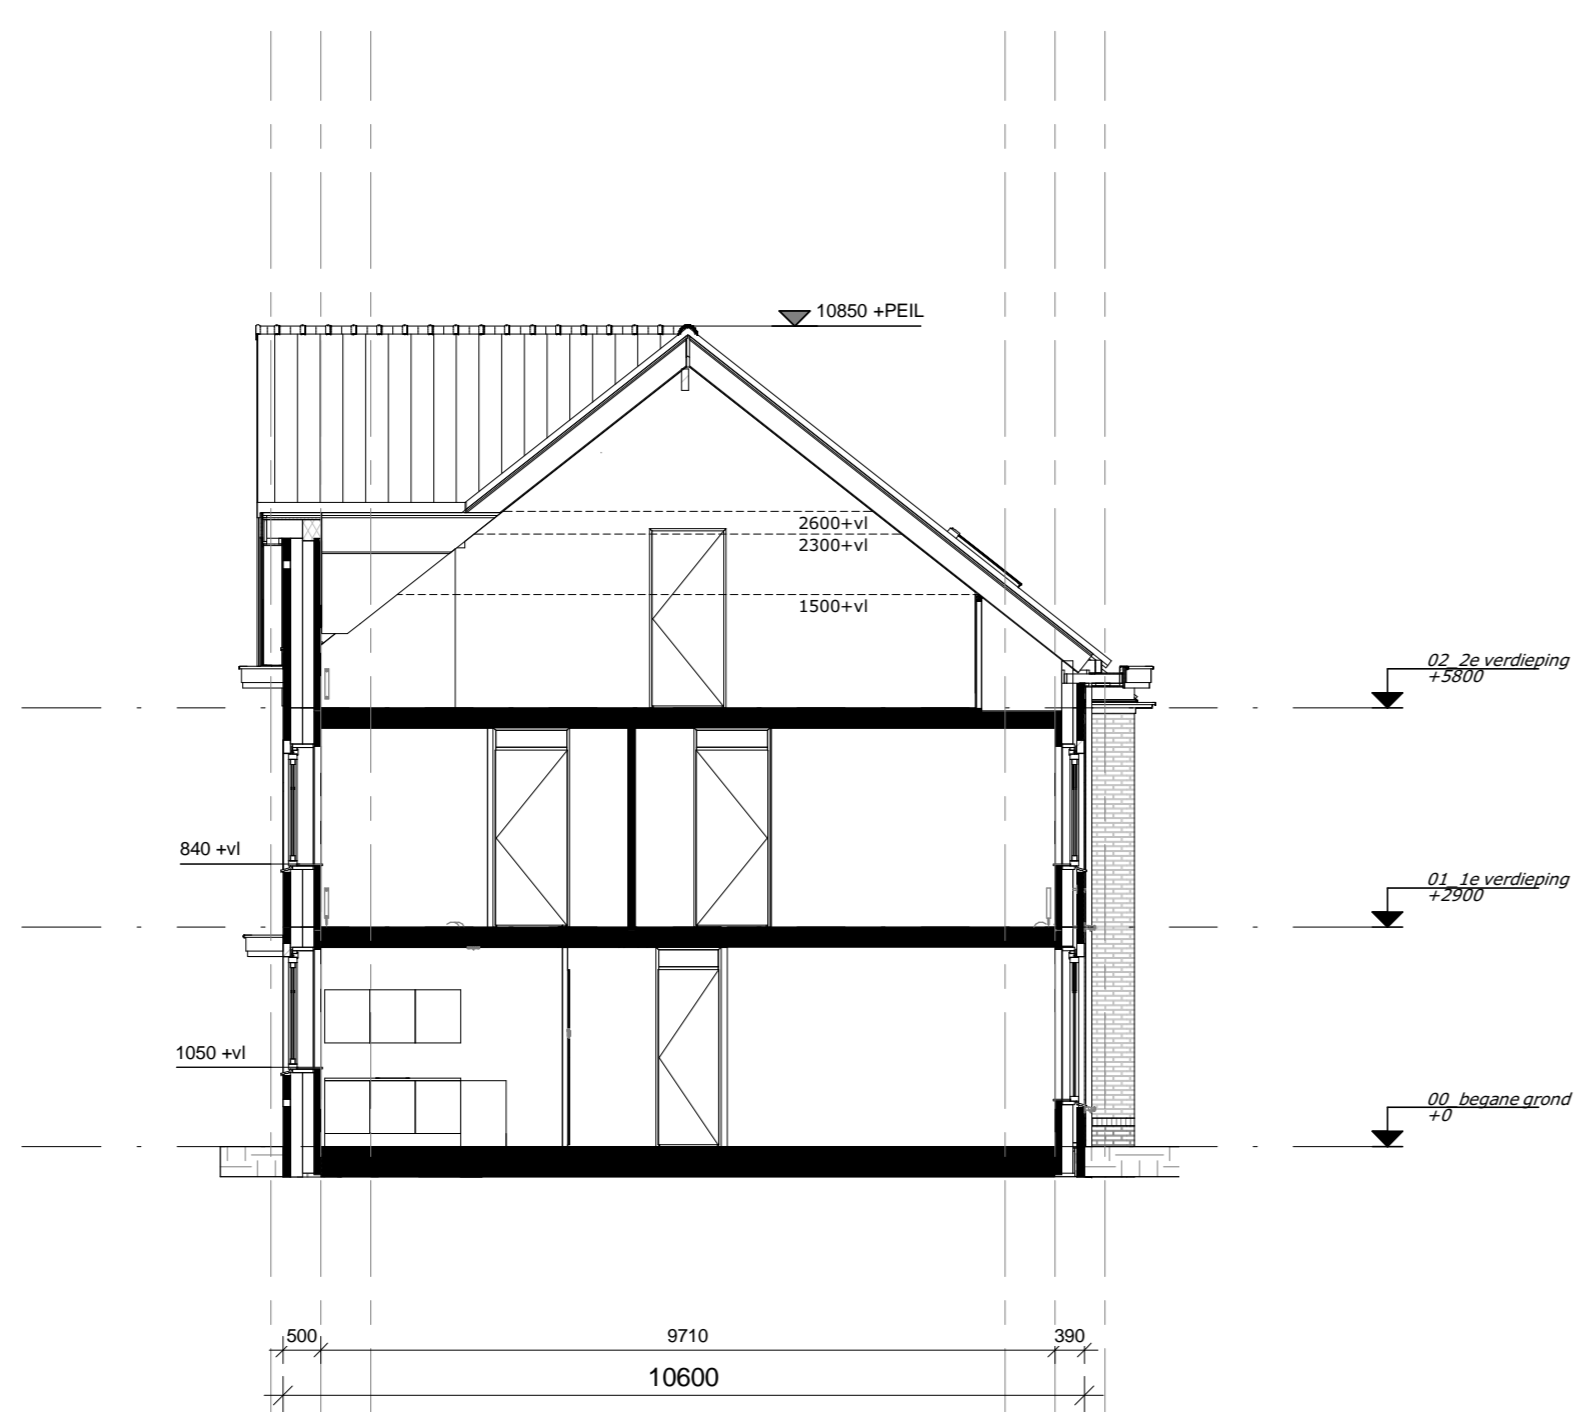


Doorsnede B

Bouwnummer 226

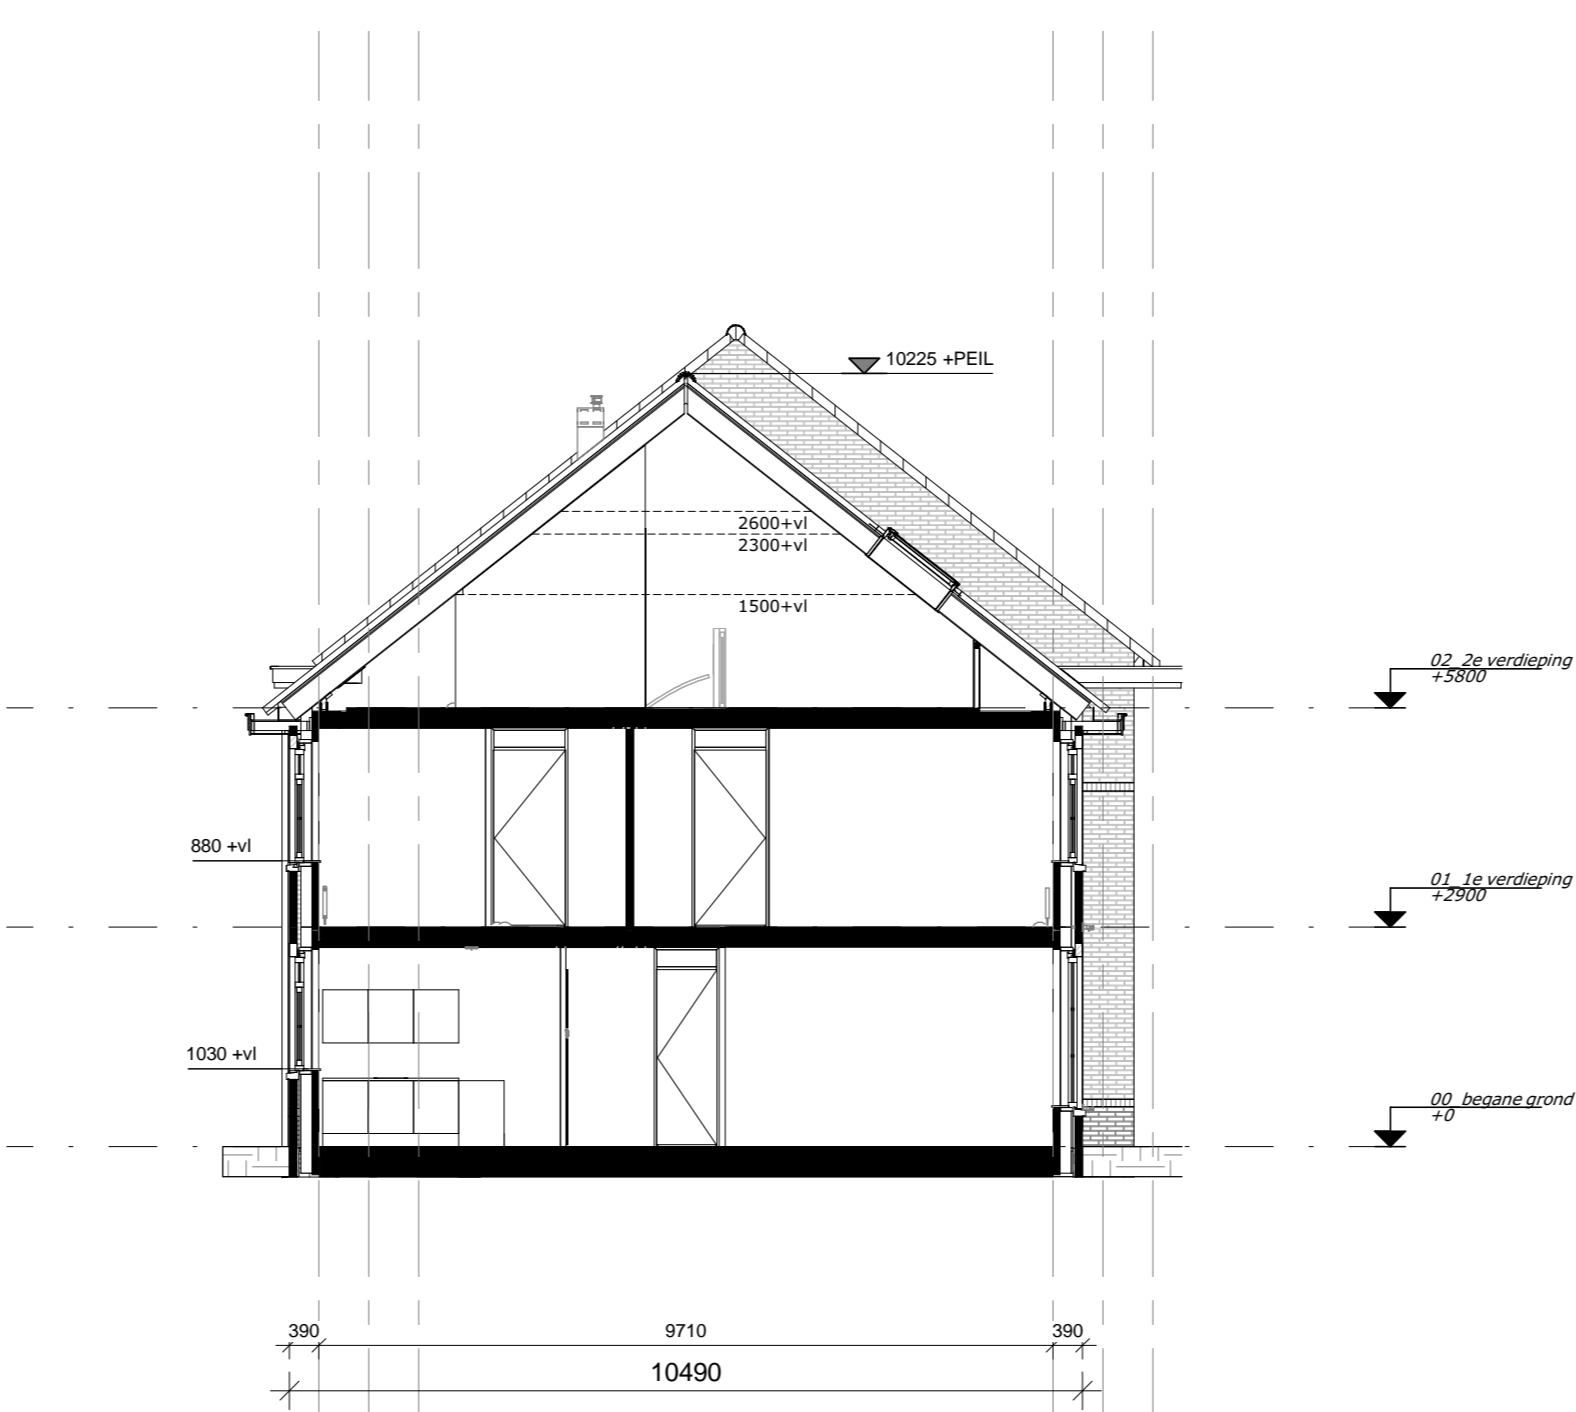

Doorsnede C

Bouwnummer 228

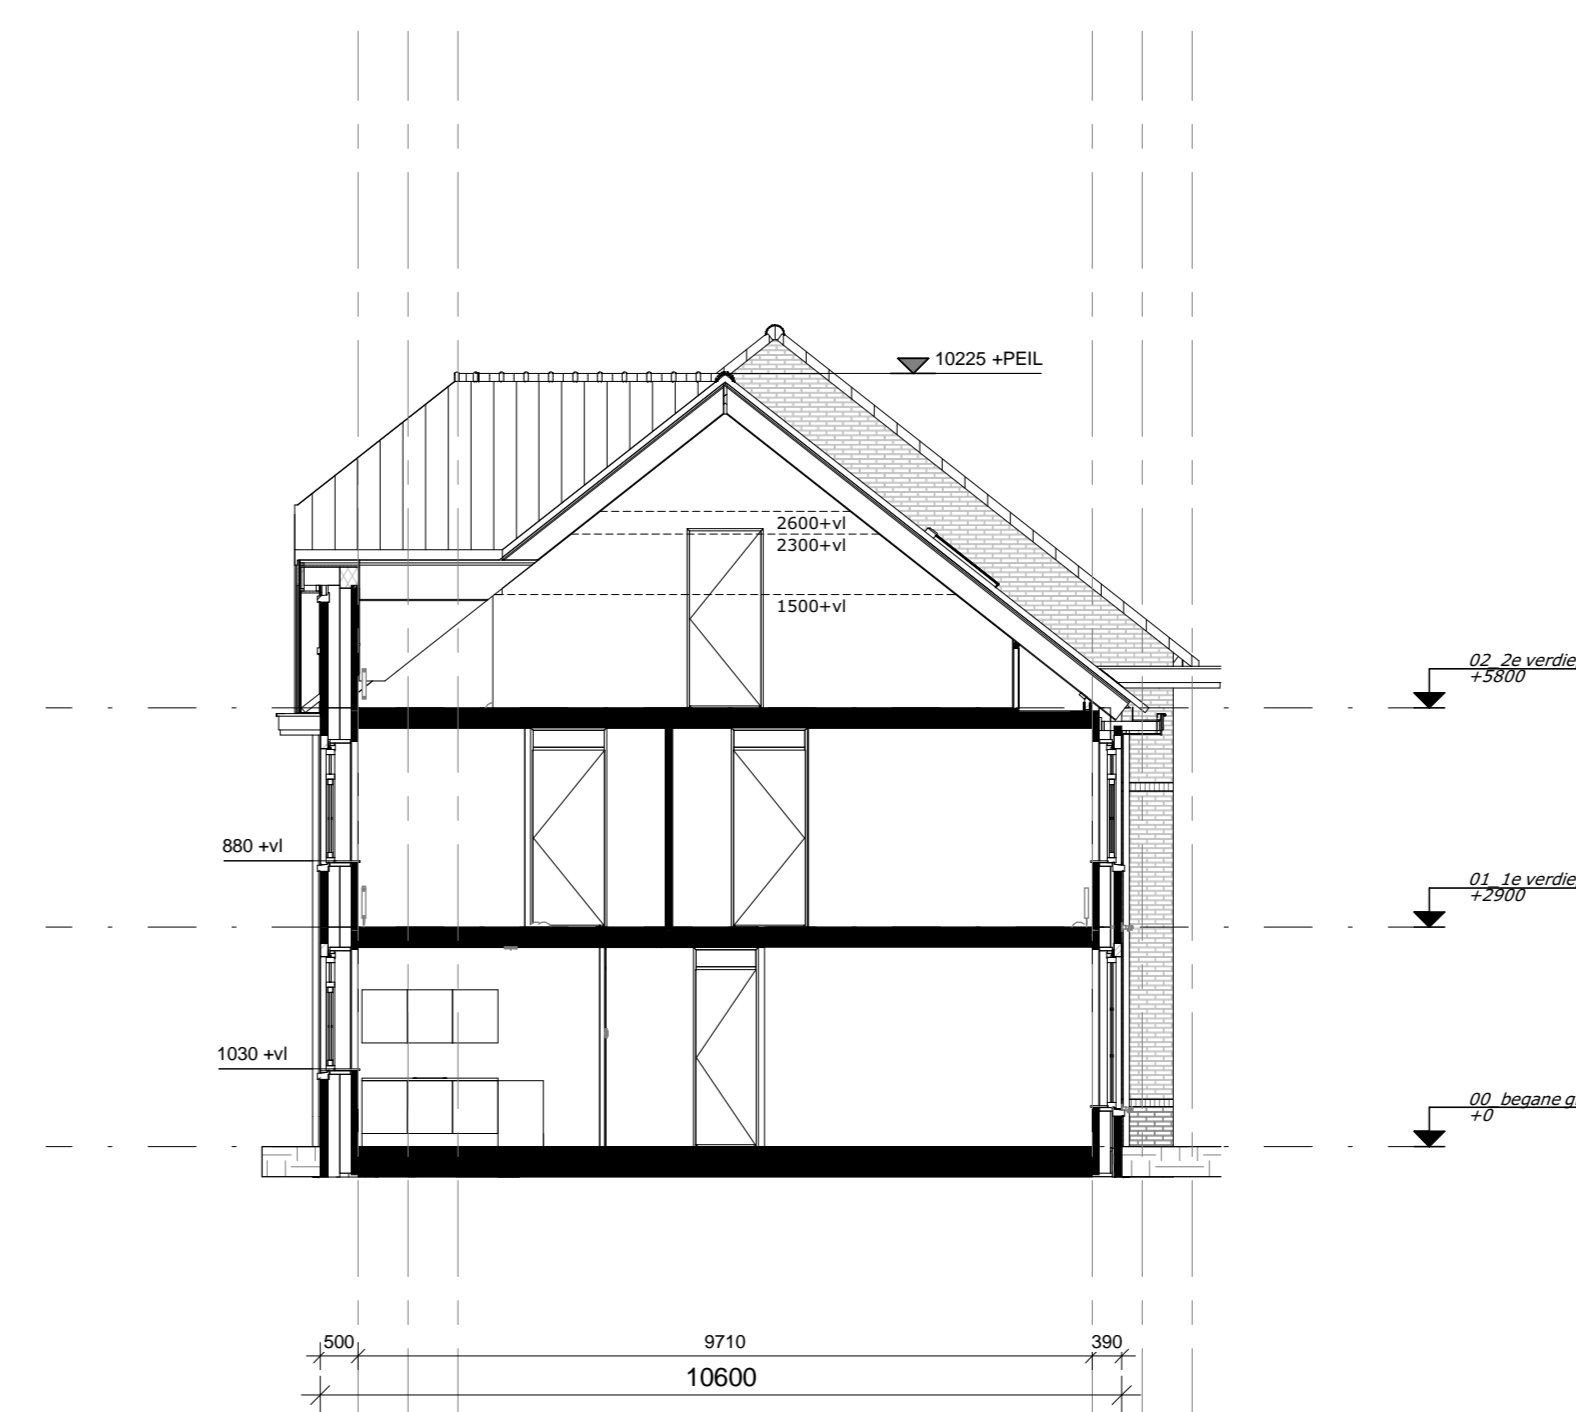

Doorsnede C

Bouwnummer 229

Renvooi

	vloerplaat		expansievoeg


	rookmeter (onderling gekoppeld)		

KK	opstelslaats koelkast	CAI	centrale antenne inrichting
AZ	opstelslaats afsluipkap	LL	size leding
VW	opstelslaats vaatwasser	CV	centrale verwarming
BO	opstelslaats boiler	TH	thermostaat
WM	opstelslaats wasmachine	MV	mechanische ventilatie
WD	opstelslaats wasdroger	rad	radiator
Fe	opstelslaats forum		



Nieuw Rhijnzicht in Oegstgeest  
Stadsappartementen Type A, B en C (BLOK 05)

KAO-tekening  
Gevels en Doorsneden

1:100

5222\_20

05-N2102

12-07-2016

www.van-manen.net

architectenbureau VAN MANEN

Aljsheng 9 Postbus 54  
2202 AM Noordwijk 2200 AB Noordwijk

Tel: (071) 161 72 00 Fax: (071) 162 06 03 info@van-manen.net