


Renvoii	
	buftingewiel Buiten: isolatie, binnen: maatwerk (niet-afwerk, conform NEN-1076 en maatwerk)
	bouwmuur
	kolts schiedingwand 700 115mm
	tragewerk
	homewaldvloer
	ventilatoroster/rukast
	radiator
	vloerverwarming
	trage
	handrail
	30mm brandwrand
	trage
	trage
	trage
	trage
	trage

Installaties	
	enkele/vele schakelaar lichtpunt
	serieschakelaar lichtpunt
	waterschakelaar lichtpunt
	plafondlichtpunt
	wandlichtpunt (buitenschakelaar materiaal)
	buitenschakelaar
	enkele wandcontactdoos met randwaarde
	dubbele wandcontactdoos met randwaarde
	ruimtevent (onderling geïntegreerd)
	trage
	trage
	trage
	trage
	trage
	trage
	trage
	trage

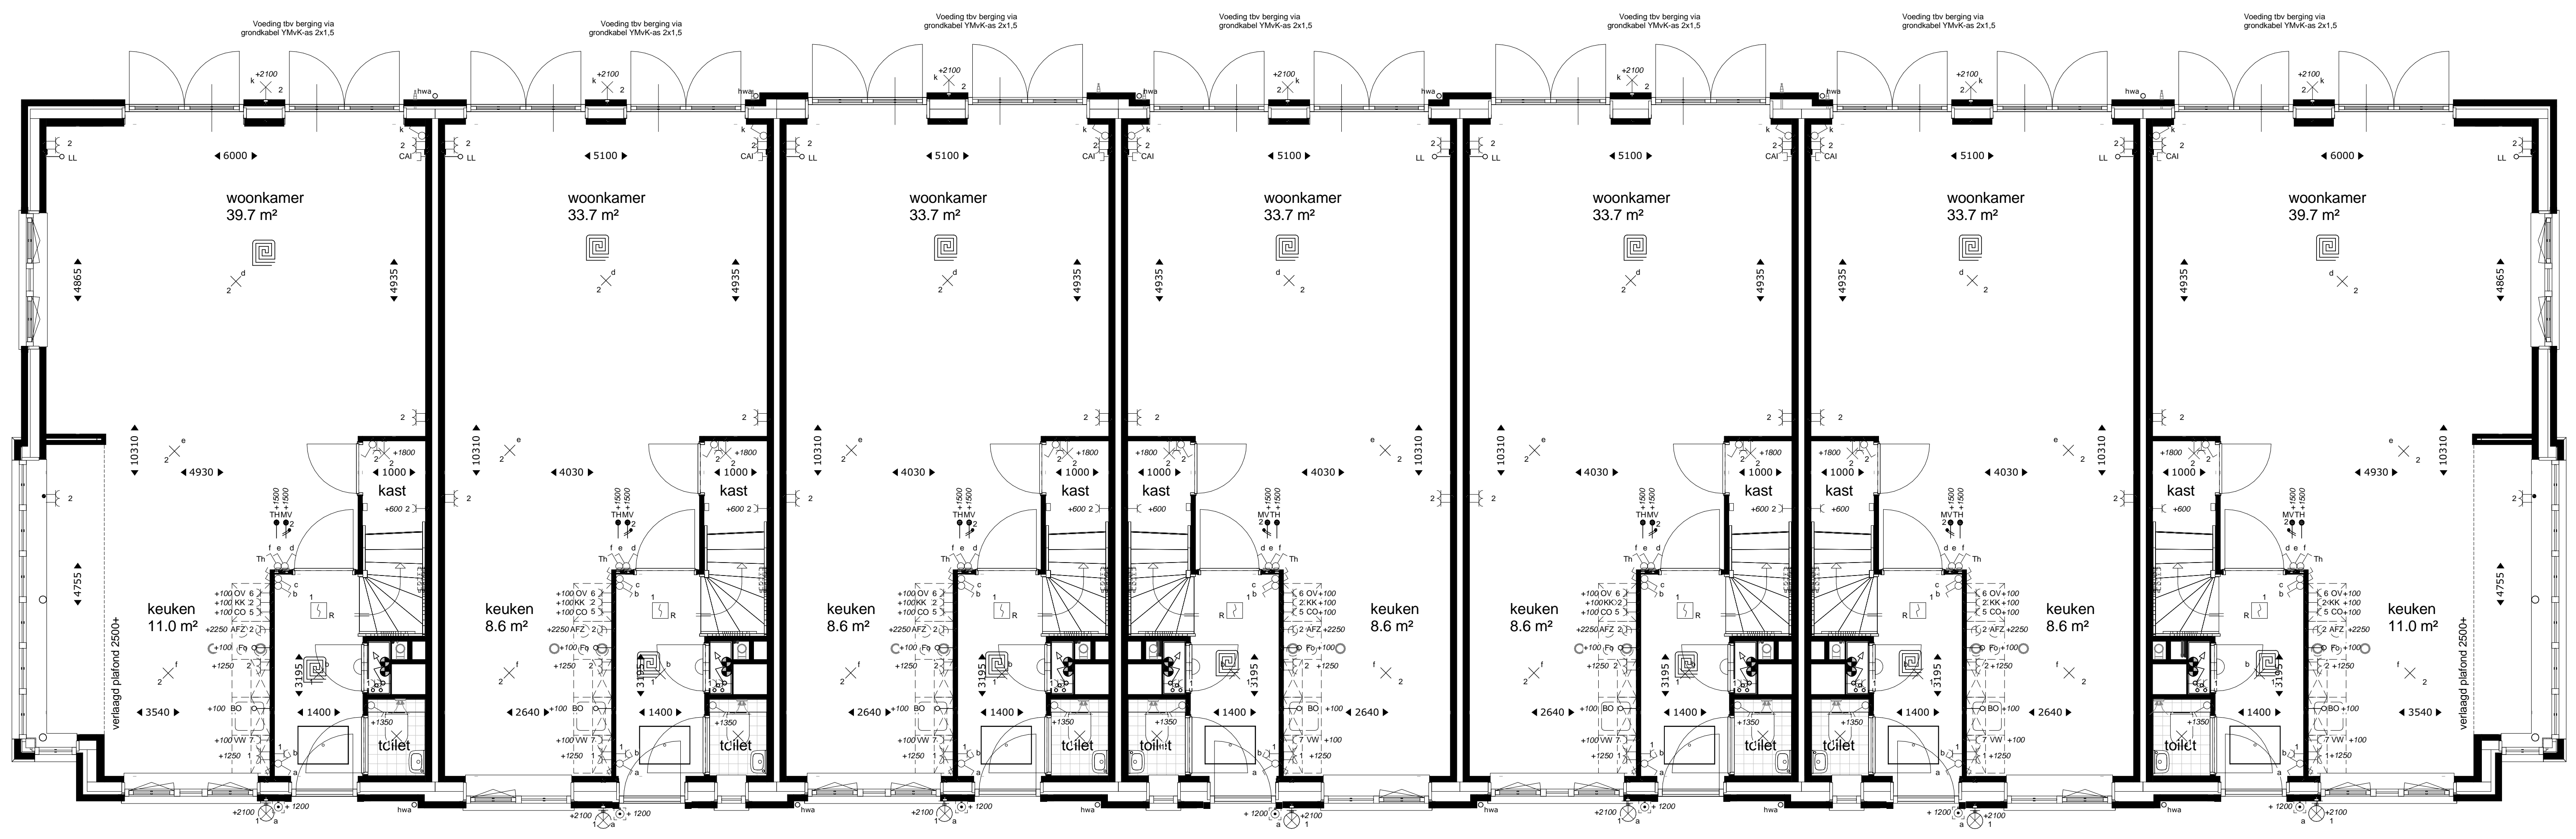

Bouwnummer 244 Type D    Bouwnummer 245 Type D    Bouwnummer 246 Type D    Bouwnummer 247 Type D    Bouwnummer 248 Type D    Bouwnummer 249 Type D    Bouwnummer 250 Type D

Begane grond



Bouwnummer 244 Type D    Bouwnummer 245 Type D    Bouwnummer 246 Type D    Bouwnummer 247 Type D    Bouwnummer 248 Type D    Bouwnummer 249 Type D    Bouwnummer 250 Type D

1e Verdieping




**Nieuw Rhijnzicht in Oegstgeest  
Parkrandwoningen (BLOK 09)**  
KAO-tekening  
Begane grond en 1e Verdieping

**architectenbureau**  
**VAN MANEN**  
Afdeling O      Postbus 54  
2202 AM Noordwijk      2200 AB Noordwijk

Tel: (071) 161 72 00      info@van-manen.nl  
Tel: (071) 162 06 03

**5222\_20**  
**09-N2100**  
**12-07-2016**

**www.van-manen.net**

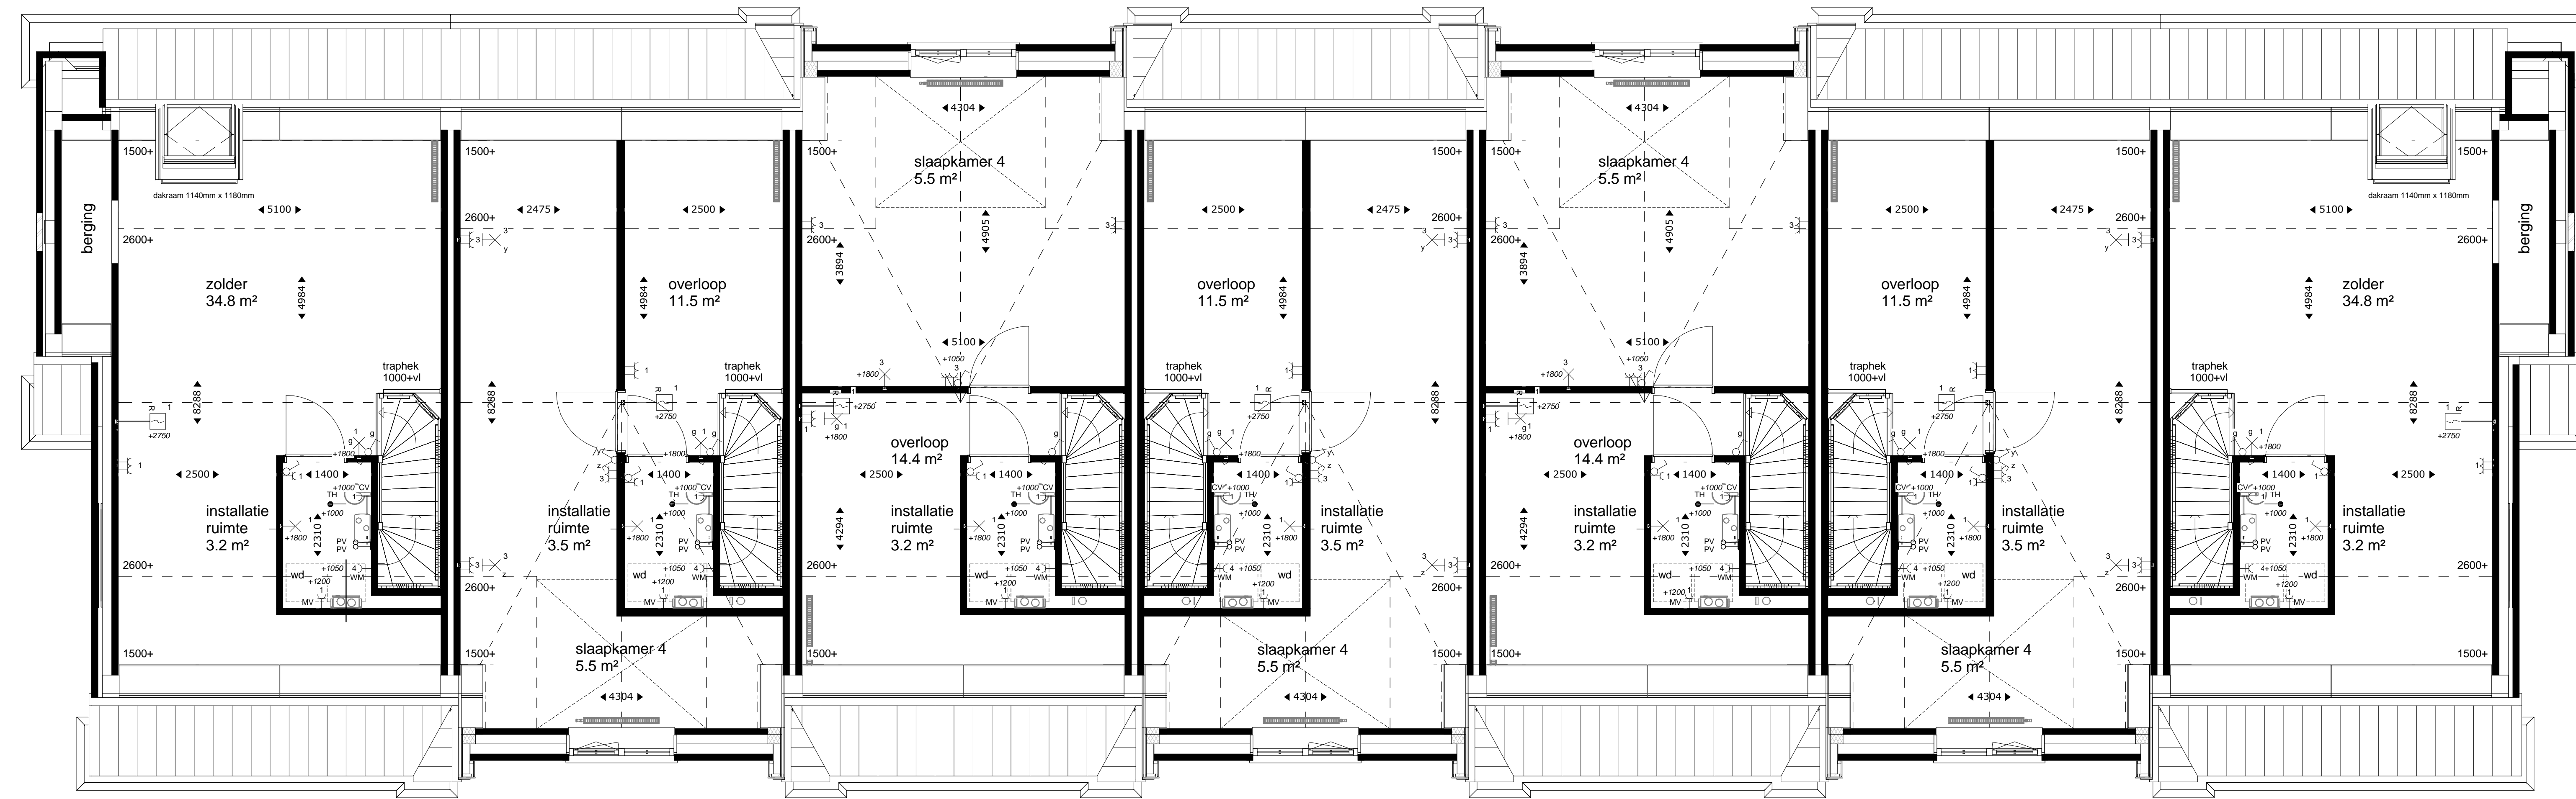

Bouwnummer 244  
Type D

Bouwnummer 245  
Type D

Bouwnummer 246  
Type D


Bouwnummer 247  
Type D

Bouwnummer 248  
Type D

Bouwnummer 249  
Type D

Bouwnummer 250  
Type D

2e Verdieping

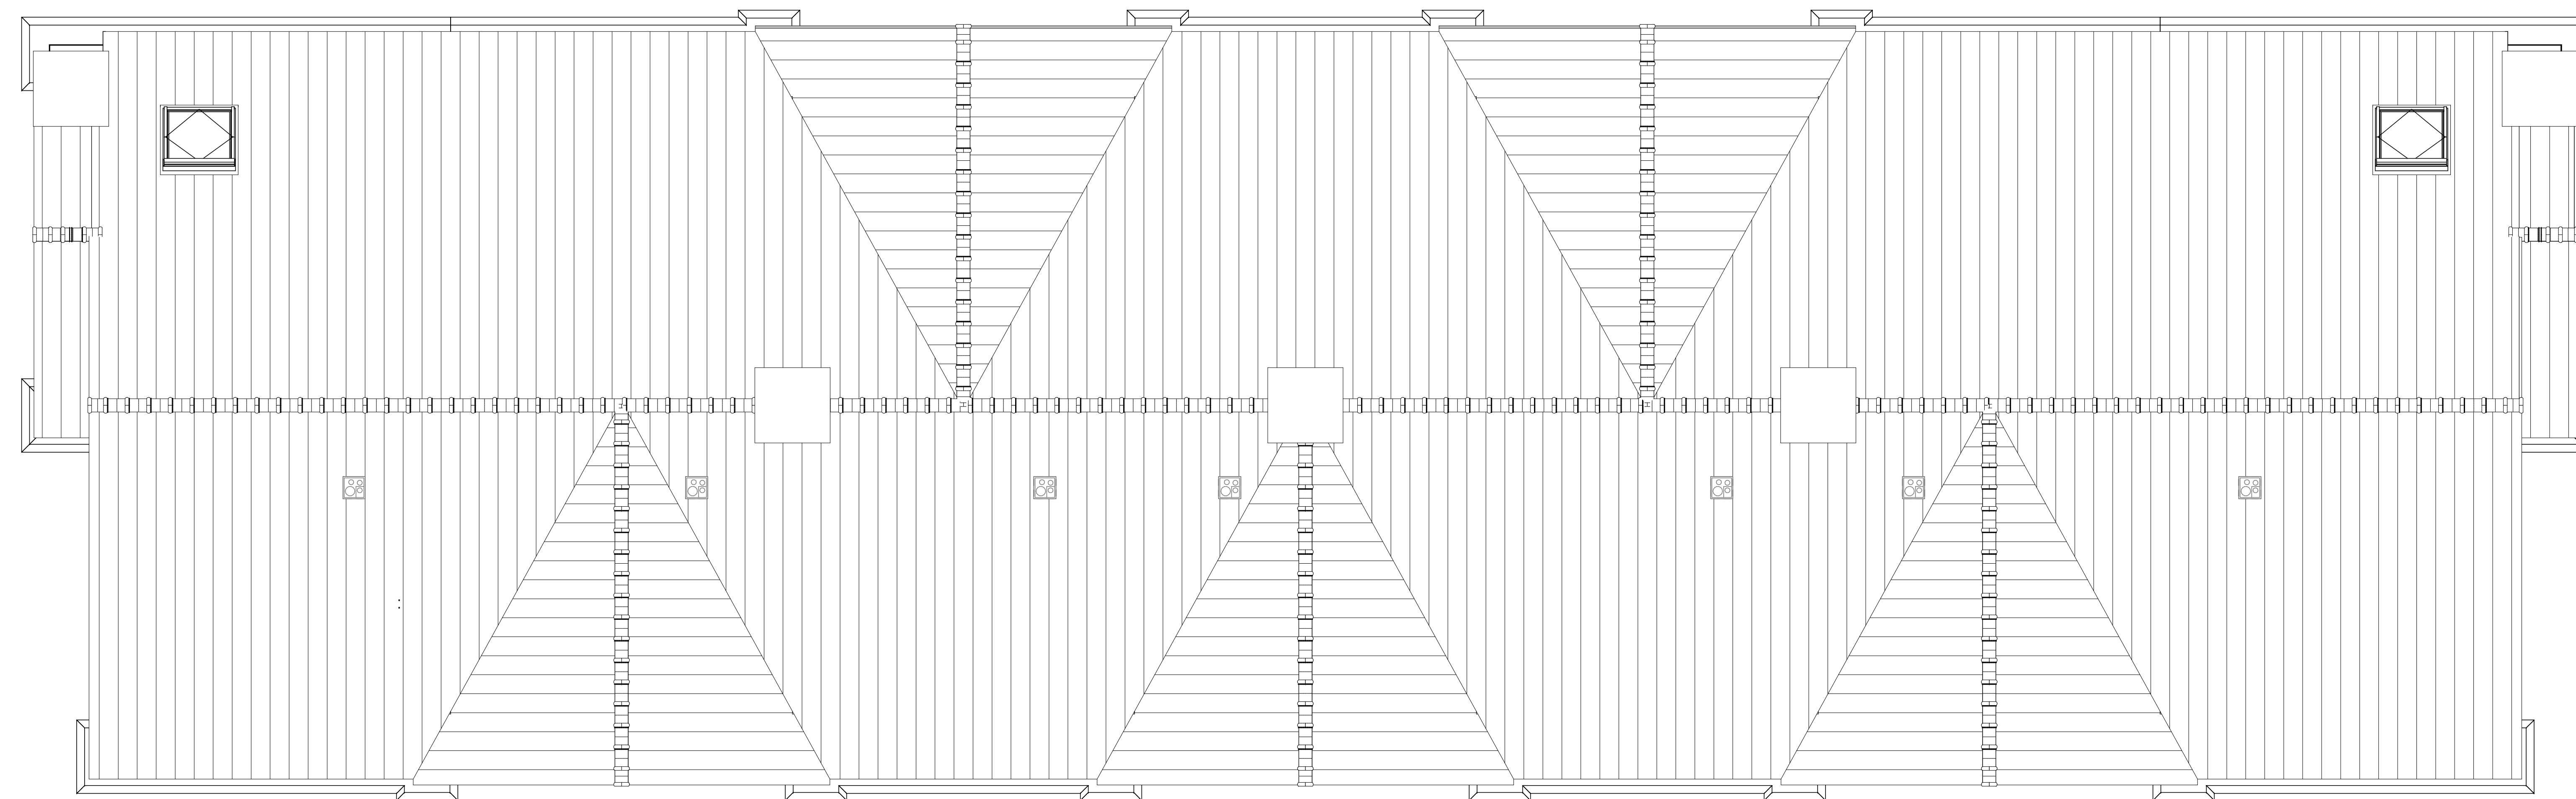

Bouwnummer 244  
Type D

Bouwnummer 245  
Type D

Bouwnummer 246  
Type D

Bouwnummer 247  
Type D

Bouwnummer 248  
Type D

Bouwnummer 249  
Type D

Bouwnummer 250  
Type D

Dakplattegrond

Renvooi	
	buifingew. beton- of stalen buif- of roeststaal (roeststaal, corrosievrij en roestvrijstaal)
	bouwmuur
	lichte scheidingswand 70/100/125mm
	tegelwerk
	herenwaterafvoer
	vloer
	vloerwarming
	mechanische ventilatie box, 1500+ mm
	CV installatie
	expansievat
	MH afsluipunt (patroon/wand)
	krijtsteegmethode lum daglichtes
	verdeler vloerverwarming
	buiterkraan
	30mm brandbeend
	knipspek

Installaties	
	enkelrijge lichtkabel lichtpunt
	verspreidbaar lichtpunt
	wisselbare lichtpunt
	plafondlichtpunt
	wandlichtpunt (buitenlichtpunt, waterdicht)
	buiterslichtpunt
	enkele wandcontactdoos met randafde
	dubbele wandcontactdoos met randafde
	rookmeter (onderling gepoetst)
	lijze leding
	lijze leding voorbedrading PV-lijzen
	schel
	bedrader
	bedrading t.v. aarding
	groepnummer
	schakelstator

KK	opstelsaats koelkast	CAI	centrale antenne inrichting
ARZ	opstelsaats afsluippunt	LL	lijze leding
VR	opstelsaats vaatwasser	CV	centrale verwarming
BO	opstelsaats boiler	TH	thermostaat
WM	opstelsaats wasmachine	MV	mechanische ventilatie
WD	opstelsaats wasdroger	rad	radiator
Fo	opstelsaats fornuis		
Co	opstelsaats combi-oven		



Nieuw Rhijnzicht in Oegstgeest  
Parkrandwoningen (BLOK 09)

KAO-tekening  
2e Verdieping en Dakplattegrond

1:50

architectenbureau  
**VAN MANEN**

Afdeling 0  
2002 AM Noordwijk  
Postbus 54  
2200 AB Noordwijk

Tel: (071) 161 72 00  
Tel: (071) 162 66 03

info@van-manen.net

www.van-manen.net

5222\_20

09-N2101

12-07-2016

interne naam



Voorgevel




Rechterzijgevel



Achtergevel




Linkerzijgevel

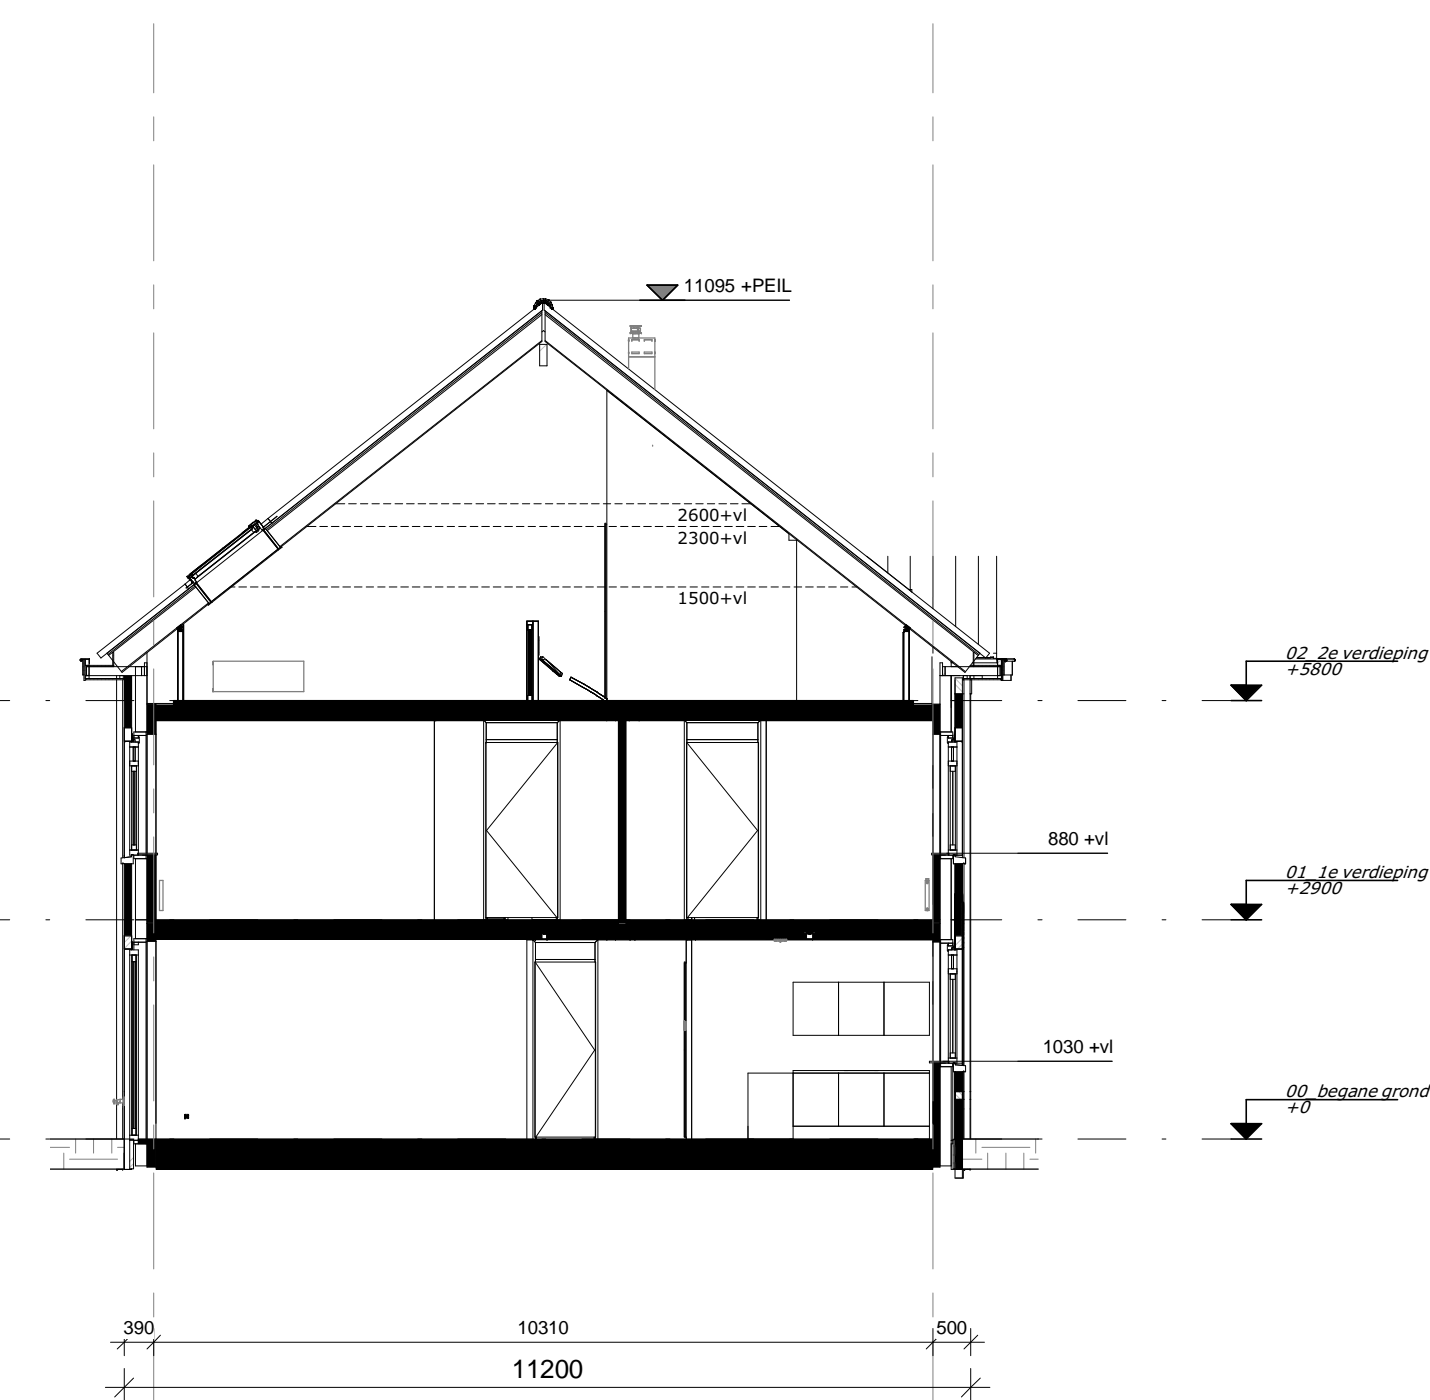


Doorsnede A

Bouwnummer 244, 250

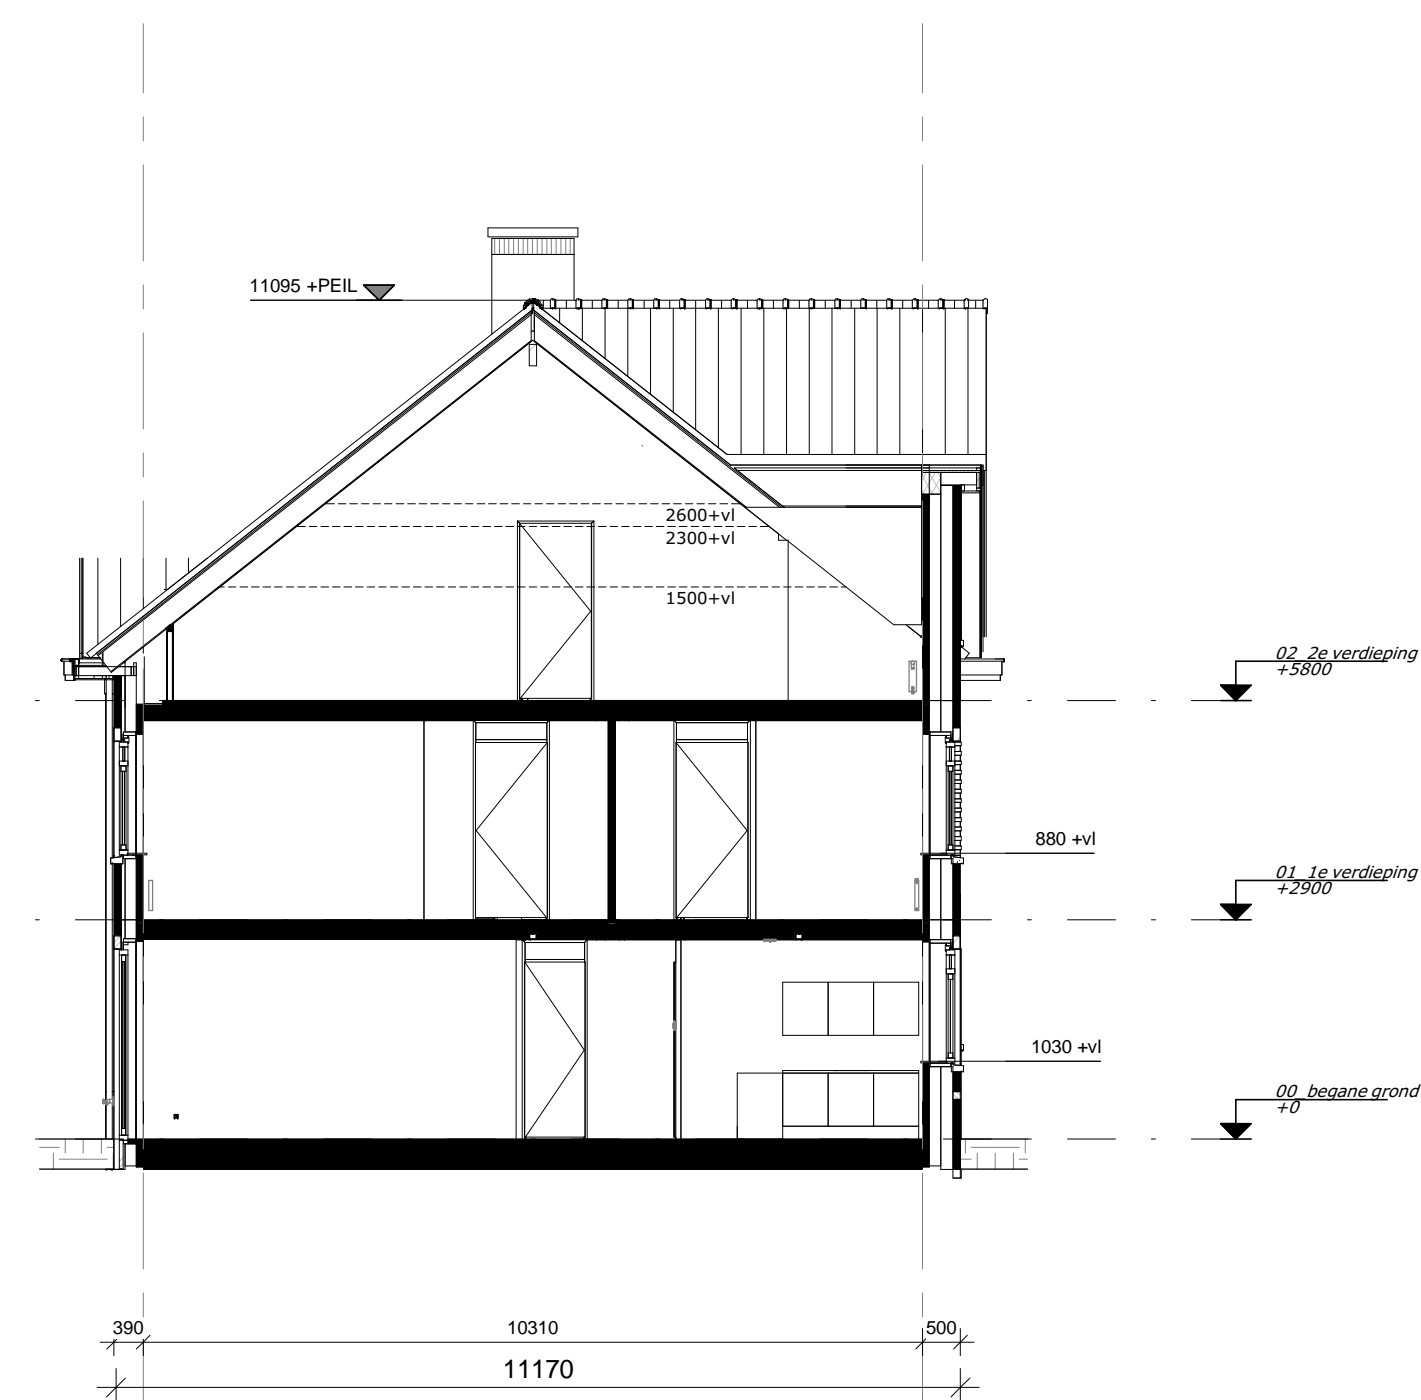

Doorsnede B

Bouwnummer 245, 247, 249

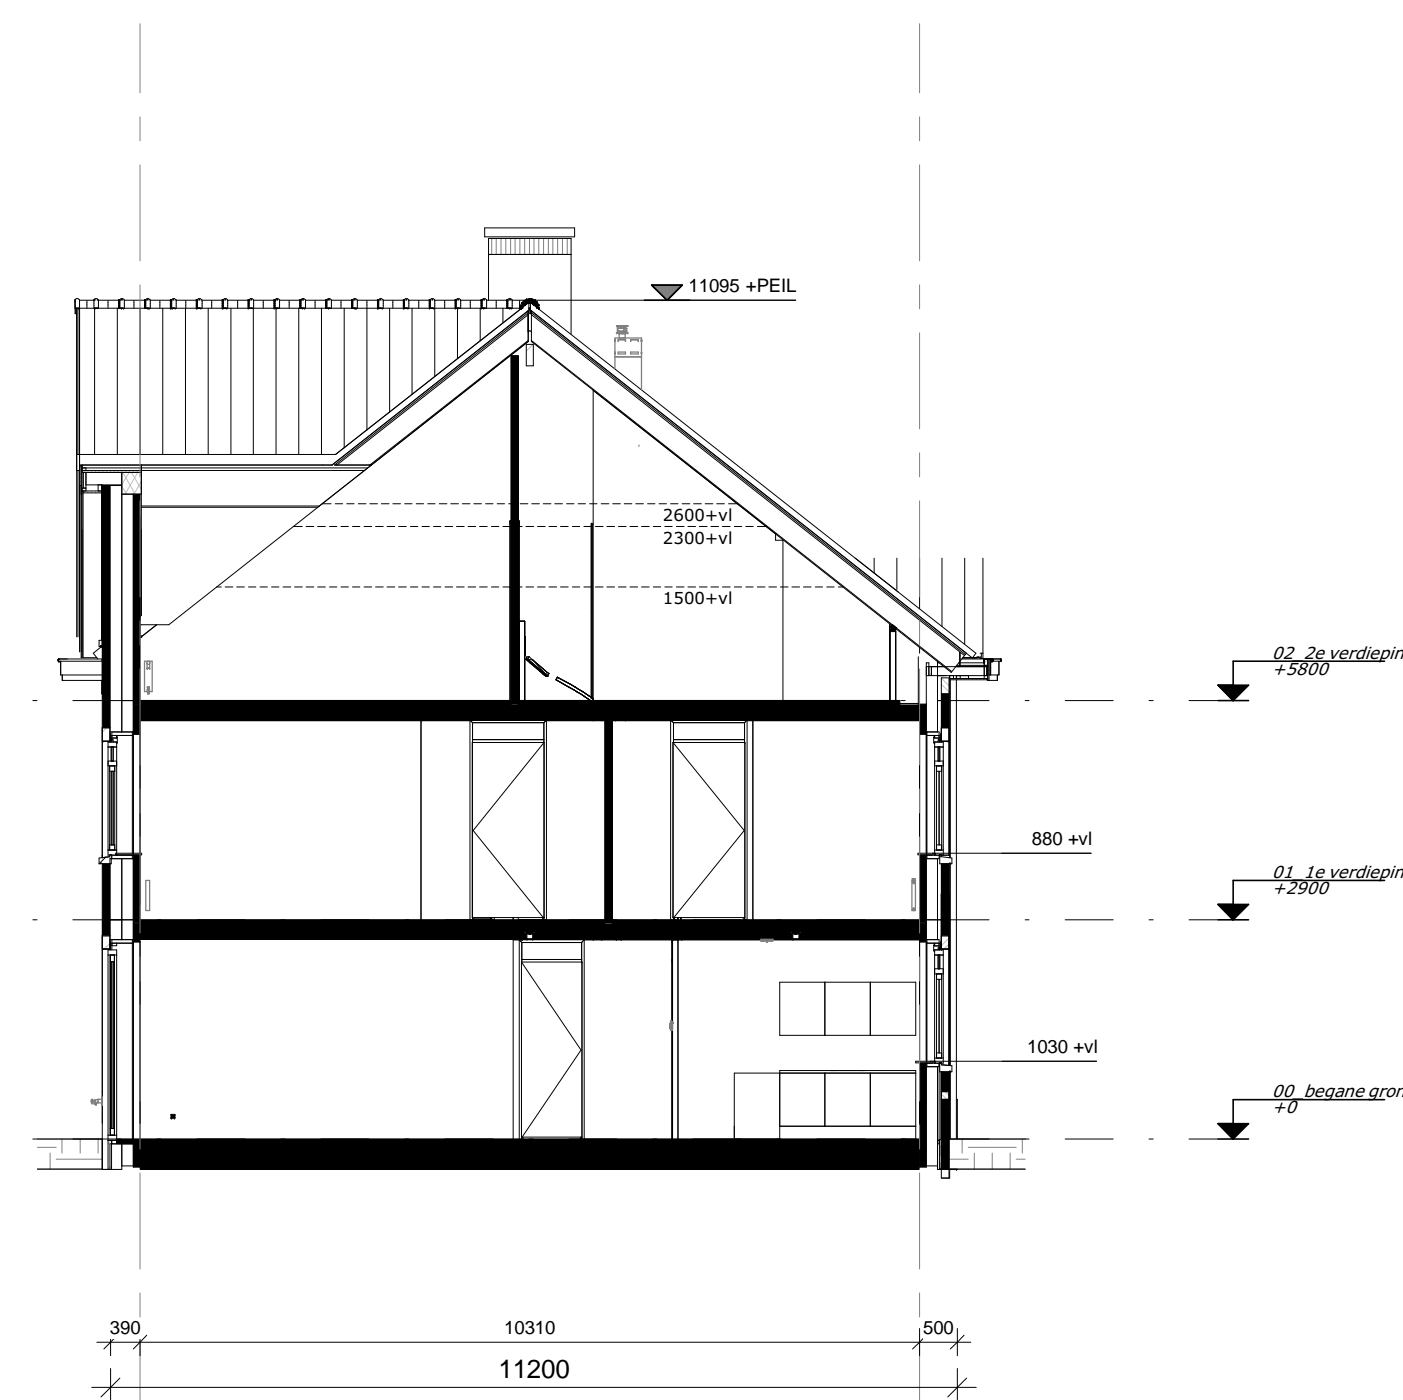

Doorsnede C

Bouwnummer 246, 248

Renvooi

	builengewal buis- of platte isolatie (isolatie, isolatie op maat)		mechanische ventilatie box, 1500 x mm
	boewmuur		CR radiator
	lichte scheidingwand 70/100/125mm		expansievat
	plegwerk		MV afsluippunt (plaster/wand)
	tegelfloer		MV afsluippunt (vloer)
	vloerbetonvloer		MV afsluippunt (plafond)
	vensterkozijn		radiator
	verwarming		30mm brandwerend
			krispak

Installaties

	extern lichtpunt		loze leiding bedraad
	semi-extern lichtpunt		loze leiding
	intern lichtpunt		loze leiding voorbereiding PV systeem
	extern lichtpunt (waterdicht)		schakel
	extern lichtpunt		bedkabel
	extern wandcontactdoos met randband		bedkabel tv aarding
	dubbele wandcontactdoos met randband		grondnummer
	ruimte-meter (onderneath)		schakelkast
	ruimte-meter (boven)		
KK	opstelpaas koelkast	CAI	centrale antenne inrichting
AZ	opstelpaas afzuigkap	LL	loze leiding
VW	opstelpaas vaatwasser	CV	centrale verwarming
BD	opstelpaas boiler	TR	thermostaat
WM	opstelpaas wasmachine	MV	mechanische ventilatie
WD	opstelpaas wasdroger	rad	radiator
Fo	opstelpaas fornuis		
Co	opstelpaas combi-oven		



Nieuw Rijnzicht in Oegstgeest  
Parkrandwoningen (BLOK 09)

KAO-tekening  
Gevels en Doorsneden

1:100

architectenbureau  
**VAN MANEN**

5222\_20

Adolfweg 9 Postbus 54  
2202 AM Noordwijk 2200 AB Noordwijk

09-N2102

Tel: (071) 161 72 00 info@van-manen.net

12-07-2016

www.van-manen.net

ontwerper