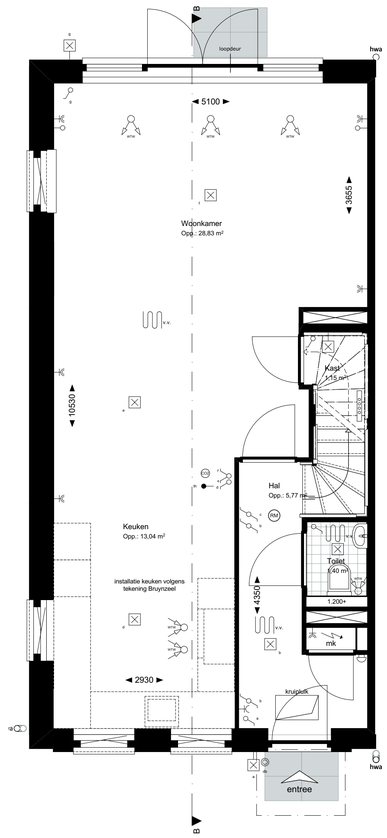

1:50 00 Begane grond

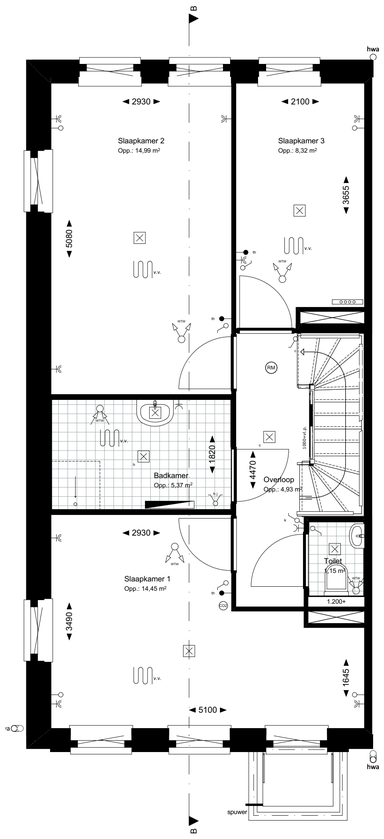

1:50 01 eerste verdieping

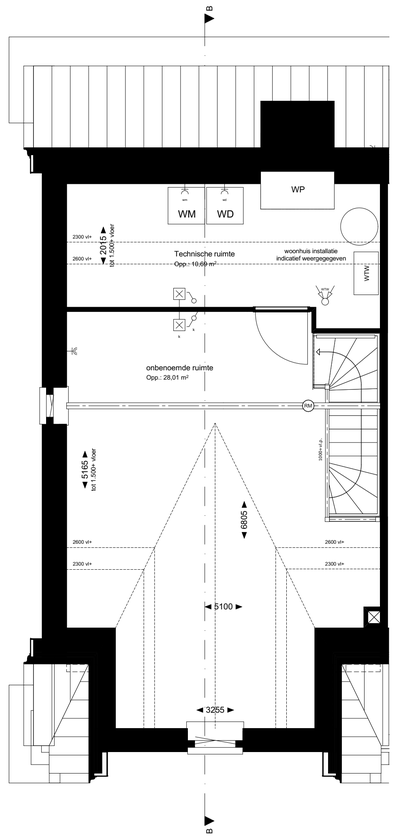

1:50 02 tweede verdieping

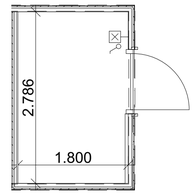

1:50 berging bnr 8

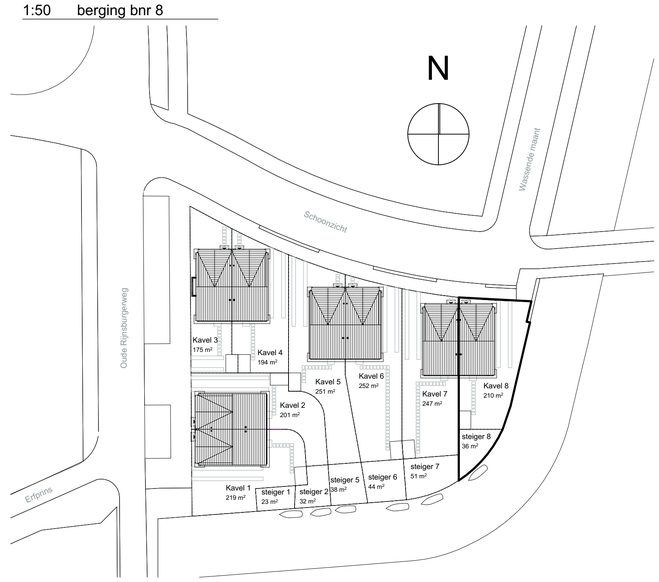

1:500 Situatie

0 1 2 3 4 5 m

1:100 Voorgevel

0 1 2 3 4 5 m

1:100 Linkergevel

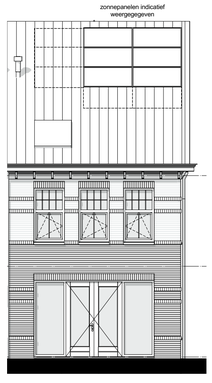

1:100 Achtergevel

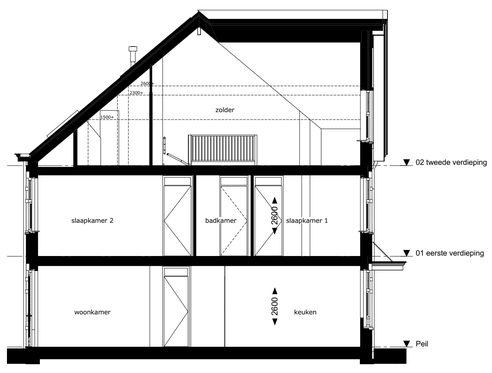

1:100 Doorsnede B-B

Renvooi:

- buitengevel
- dakpakket
- binnenwanden
- tegelwerk:
- hwa hemelwaterafvoer
- radiator (elektrisch)
- meterkast
- WP opstelplaats warmtepomp
- opstelplaats boiler
- WTW opstelplaats WTW unit
- WM opstelplaats wasmachine
- WD opstelplaats wasdroger
- kruipluik kruipluik

Installaties:

- schakelaar enkelpolig
- schakelaar serie
- schakelaar wissel
- loze leiding
- termostaat
- lichtpunt plafond
- wandlichtpunt
- vloerverwarming
- enkele wandcontactdoos
- dubbele wandcontactdoos
- deurbel
- deurbel drukker
- rookmelder
- CO2 sensor
- vloerverwarming verdeler
- WTW inblaaspunt
- WTW afzuigpunt

Z:\0455-deelplan 7 Oegstgeest\0455-04 tekenwerk\0455-2kap 5400.vwt - heel-7-8.pln

Project **8 Woningen te Oegstgeest**
Deelplan 7 Oegstgeest 08

Tekening naam: Overzichtsblad Bnr. 08

schaal:1:100, 1:50, 1:500 get.:zva datum: 26-05-2020 formaat:A1

Twee onder 1 kap

ZVA
Zeinstra Veerbeek Architecten
ILSY-Plantsoen 5
2497 GA Den Haag

Telefoon: +31 703478594
info@zeinstraveerbeek.nl
www.zeinstraveerbeek.nl

Werknummer: **0455**
Tekening nr: **KAO-0008**
Fase: **Contracttekeningen**
Architect: **Zeinstra Veerbeek Architecten**
Opdrachtgever: **BPD**